



10. ELEMENTS GRAPHIQUES

Les plans joints en pages suivantes localisent le projet dans son environnement :


- Fond IGN au 1/25000
- Vue aérienne
- Plan parcellaire
- Plan de masse au 1/500

Le plan d'ensemble au 1/2000 est joint au chapitre 15.

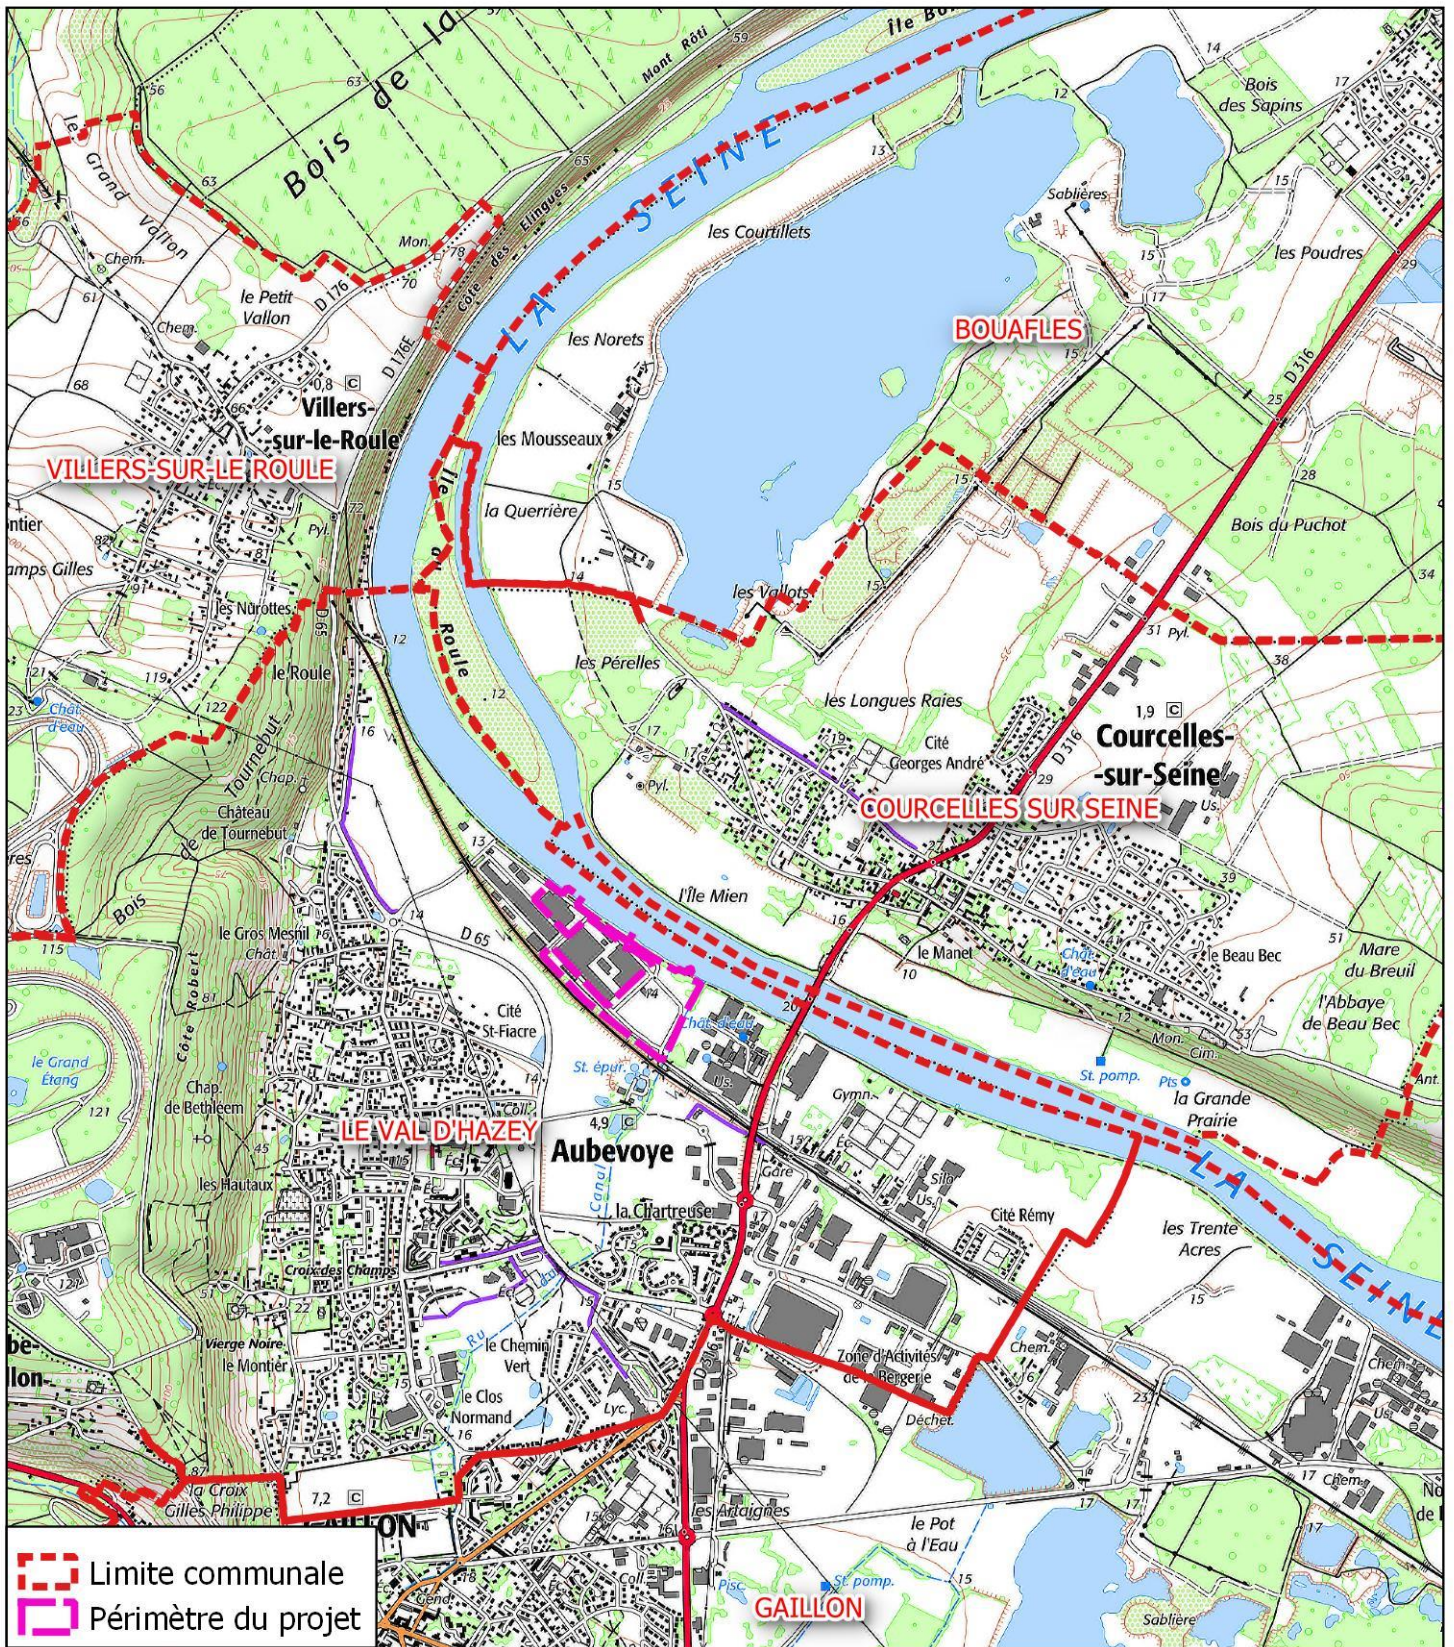

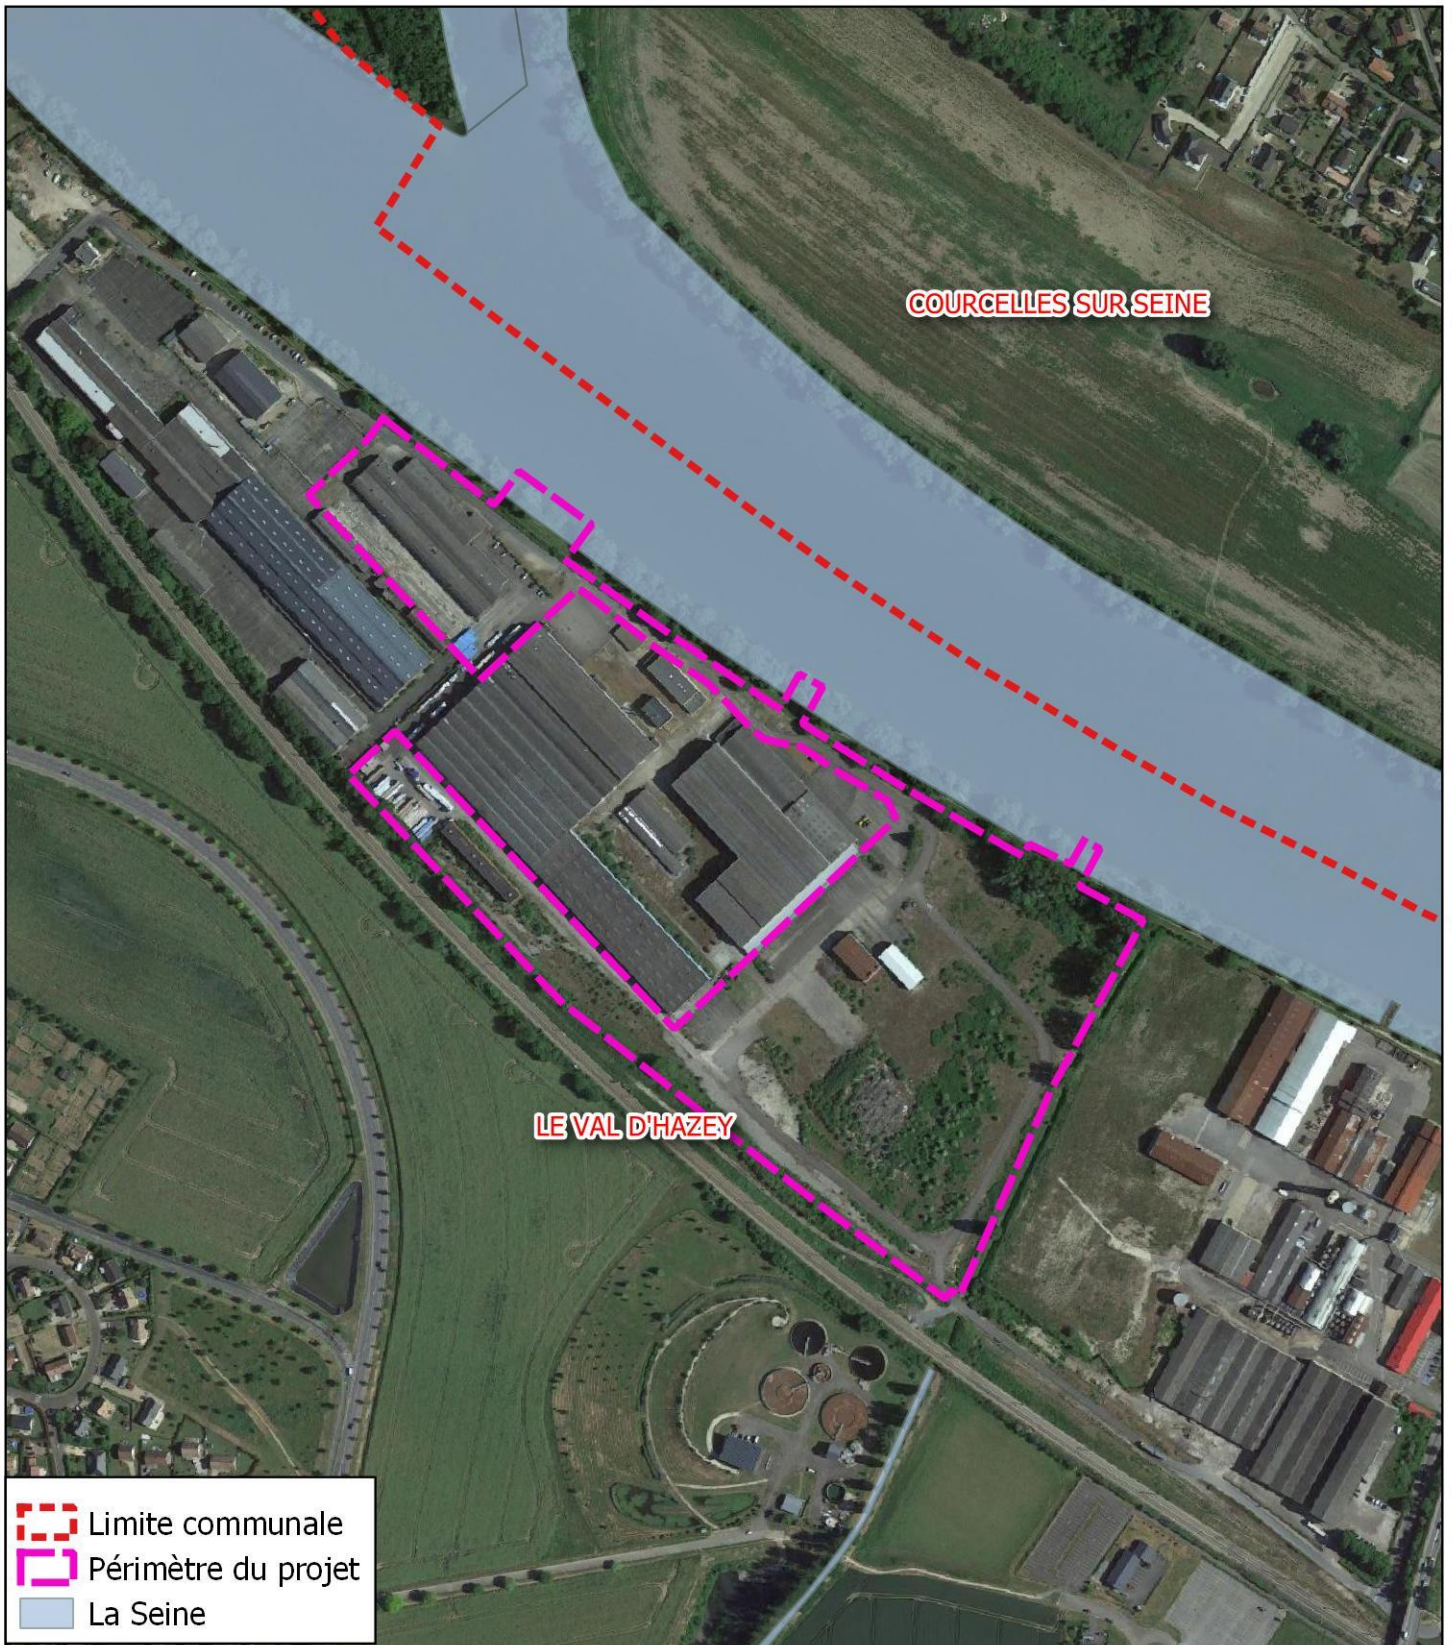

**LOCALISATION
SUR FOND AERIEN**

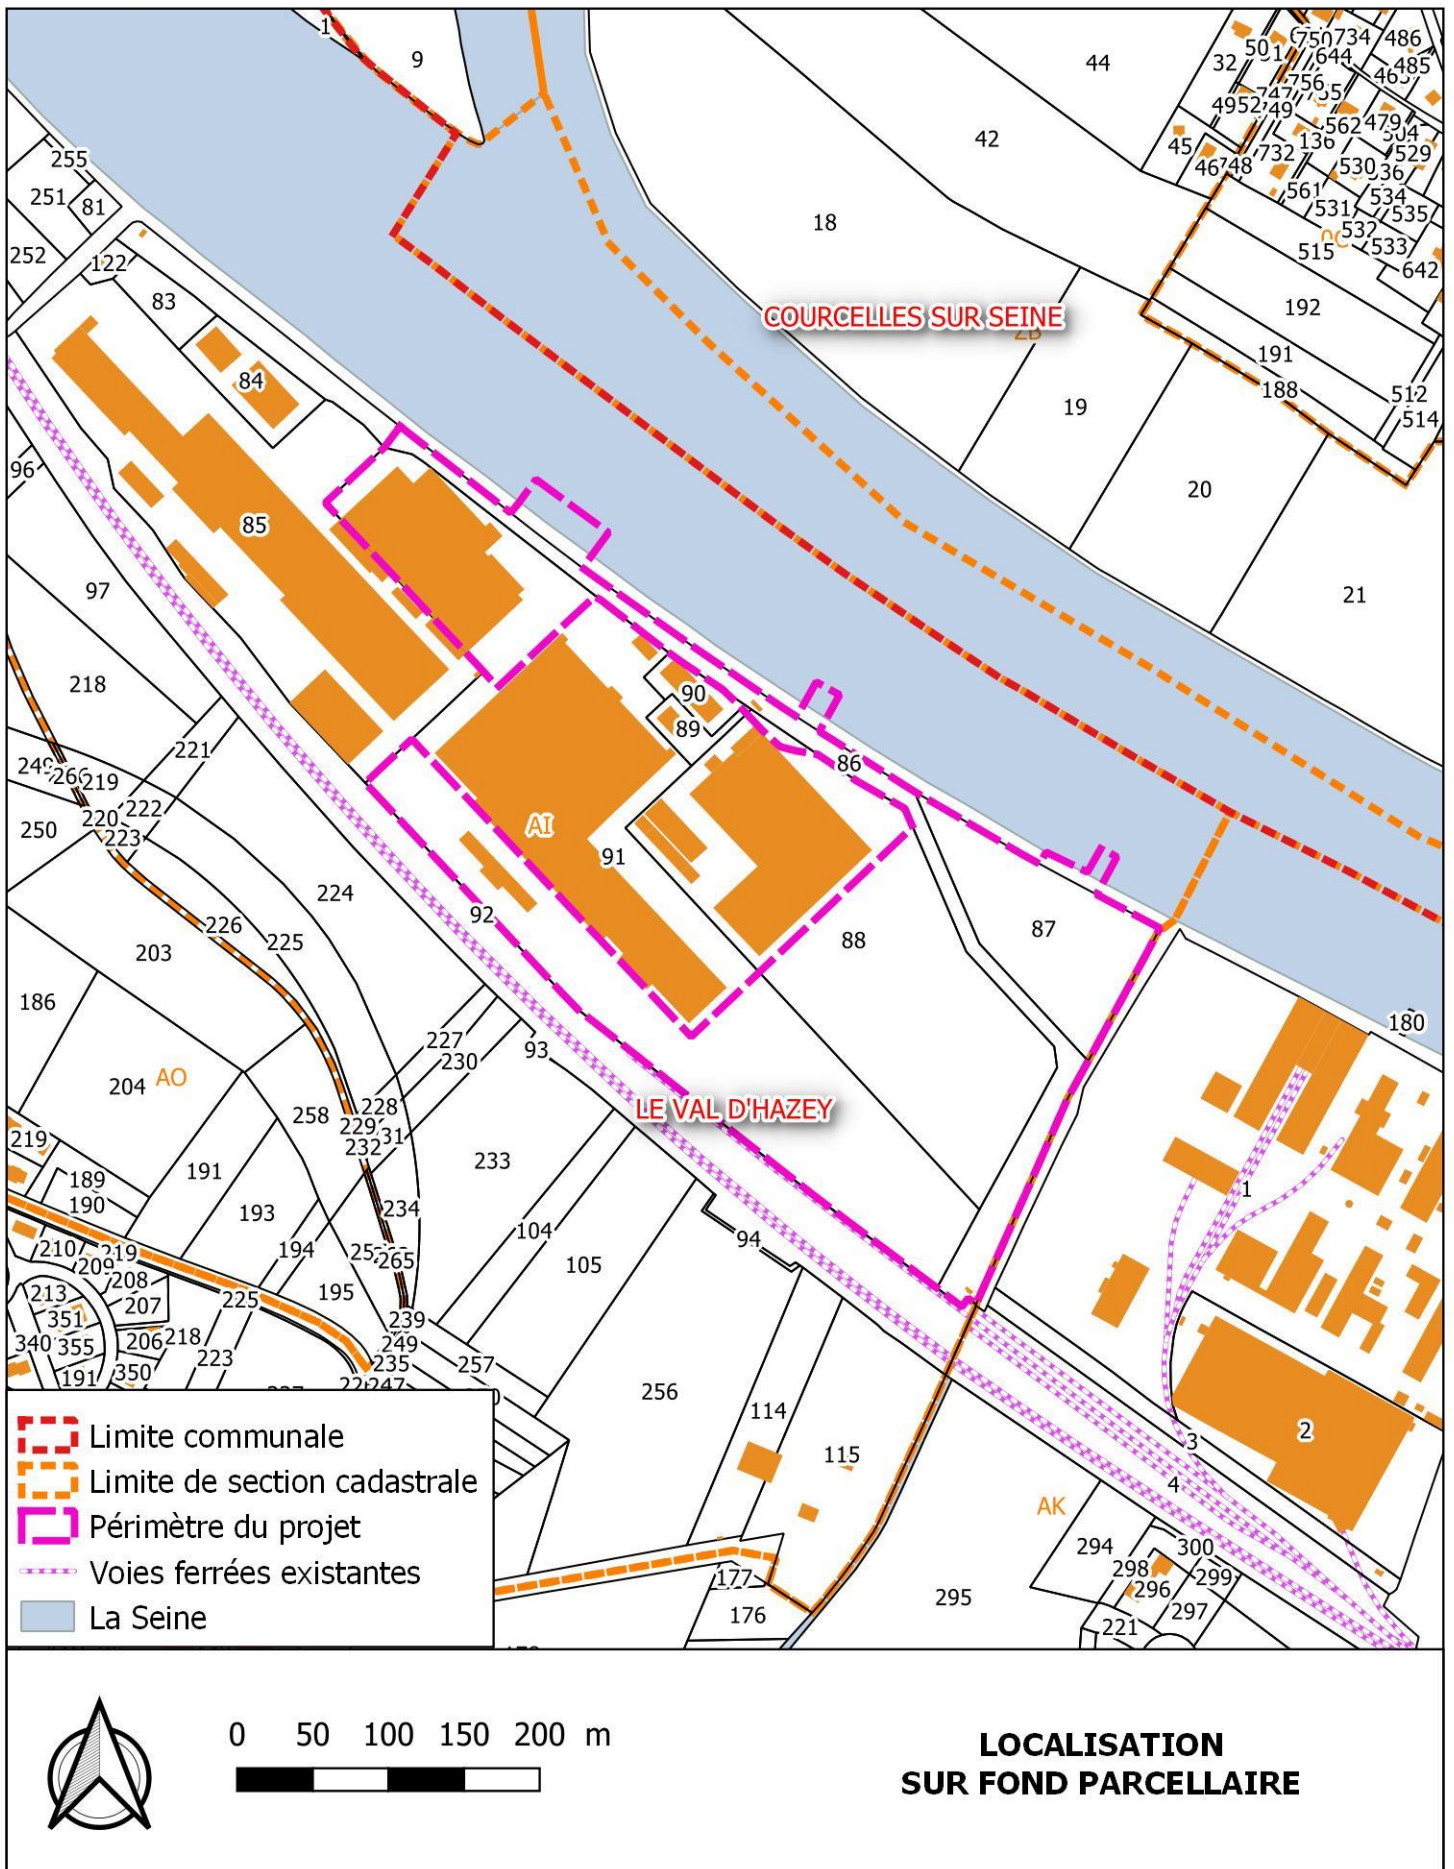

PLAN TOPOGRAPHIQUE
Echelle : 1/500
Coordonnées (C.V.) RGF93 CC49
Nivellement rattaché au système NCF IGN 69 (Gaz GPS)
(précision du rattachement 41-5cm)

COURBES DE NIVEAUX ISSUES DE LA BATHYMETRIE V... DU 23/10/2013

← LA SEINE

la seine
m de large environ

la seine
m de large environ

la seine
m de large environ

ESTACADE CONTENEURS N°3

ESTACADE VRAC N°2

ACCOSTAGE N°1

FRAVERE 1
FRAVERE 2
surface de zone humide concernée : 395 m² env.

ZONE HUMIDE S = 3916 m² env

surface de zone humide concernée : 165 m² env.

FRAVERE 3
FRAVERE 4
FRAVERE 5
ZONE NON HUMIDE S = 722 m² env

zone "protégée" environ 928 m²

27 VAL D HAZEY - AUBEVOIE
ZONE INDUSTRIELLE - RUE LOUIS BLERIOT
CARRIERES DE VIGNATS
PROJET

PLAN
TOPOGRAPHIQUE
RELEVÉ DRONE ORTHOPHOTOPLAN

Echelle : 1/ 500
Cadastré : Section AI

Limites de topologie relevées NON contractuellement
* PLANIMETRIE : système RGF93 - Projection LAMBERT 93 - CC 49
Ellipsoïde de référence : IAG GRS 80 - Compensation : + 0,00m/km
* NIVELLEMENT rattaché au NCF / IGN 69 (VA GRIS TERRA)
La précision de l'échelle est relative à la précision des données de terrain
Tous les éléments orthographiques sont reportés sur ce plan dans la mesure du possible
en planimétrie sur 3 points minimum
et en altimétrie sur 3 points minimum

Arnaud LEGENDRE
GEMETRE-ESPIONNAGE
4, Avenue d'Alsace - B.P. 50411
38504 VITRE cedex
TEL : 03 99 75 30 41
legendre.gemetre-espionnage.fr

atelier
15m X 15m

bureau
parking

AI-224

AI-224

AI-89

AI-88

AI-91

AI-92