
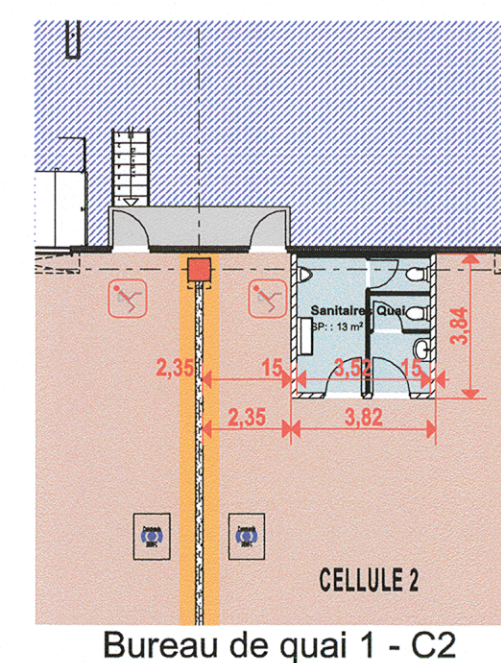
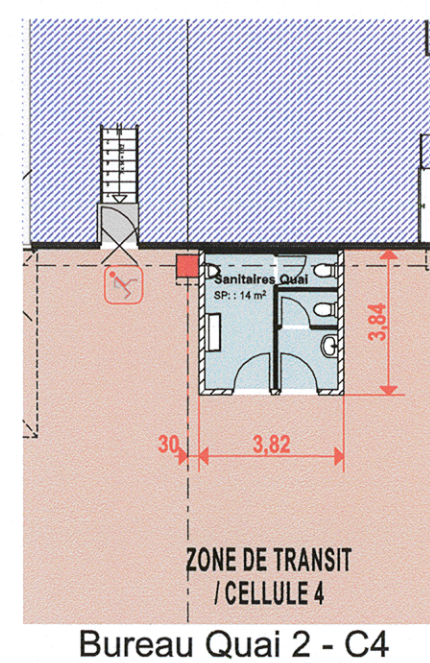


LOCAL MAINTENANCE & LOCAL DE CHARGE - Ech 1/200°

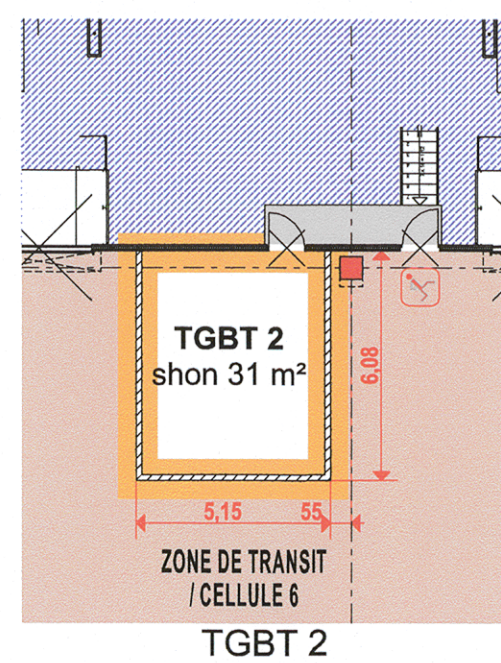


LOCAUX TGBT ET BUREAUX DE QUAI - Ech 1/200°




Notes:
 PROPRIÉTÉ INTELLECTUELLE : Ce document est la propriété de GICRAM. A ce titre il est protégé par les droits d'auteurs conformément au Code de la propriété intellectuelle.
 DEMANDE DE PERMIS DE CONSTRUIRE : Ce document est exclusivement élaboré dans le cadre réglementaire des différentes demandes d'autorisations : permis de construire, permis d'aménager, permis de démolir et déclaration préalable. Ce document ne peut constituer un document d'appel d'offres. Au même titre, il ne peut être considéré comme un plan d'exécution.

MURS COUPE-FEU ET ECRAN THERMIQUE


- ECRAN THERMIQUE COUPE FEU REI 120
- MUR COUPE FEU REI 120
- MUR COUPE FEU REI 240

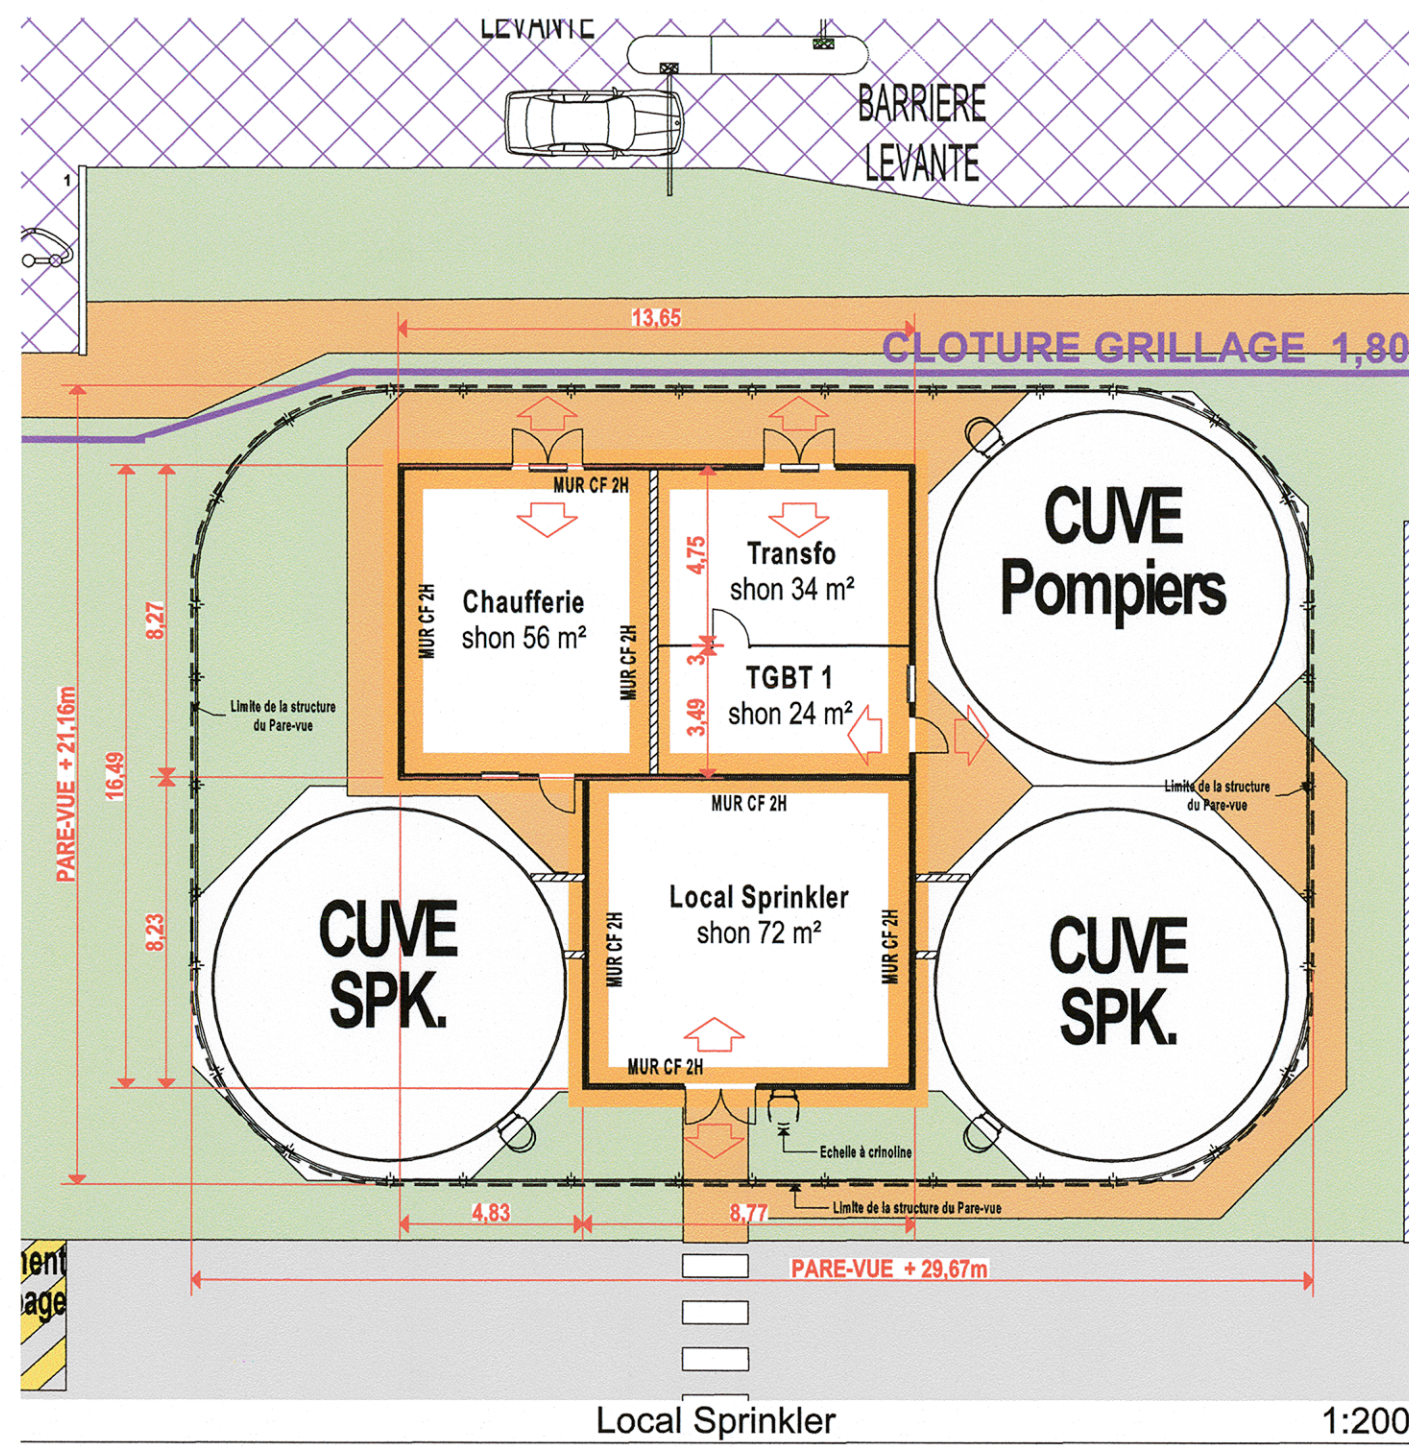

LOCAL SPRINKLER, CHAUFFERIE - TRANSFO TGBT- Ech 1/200°

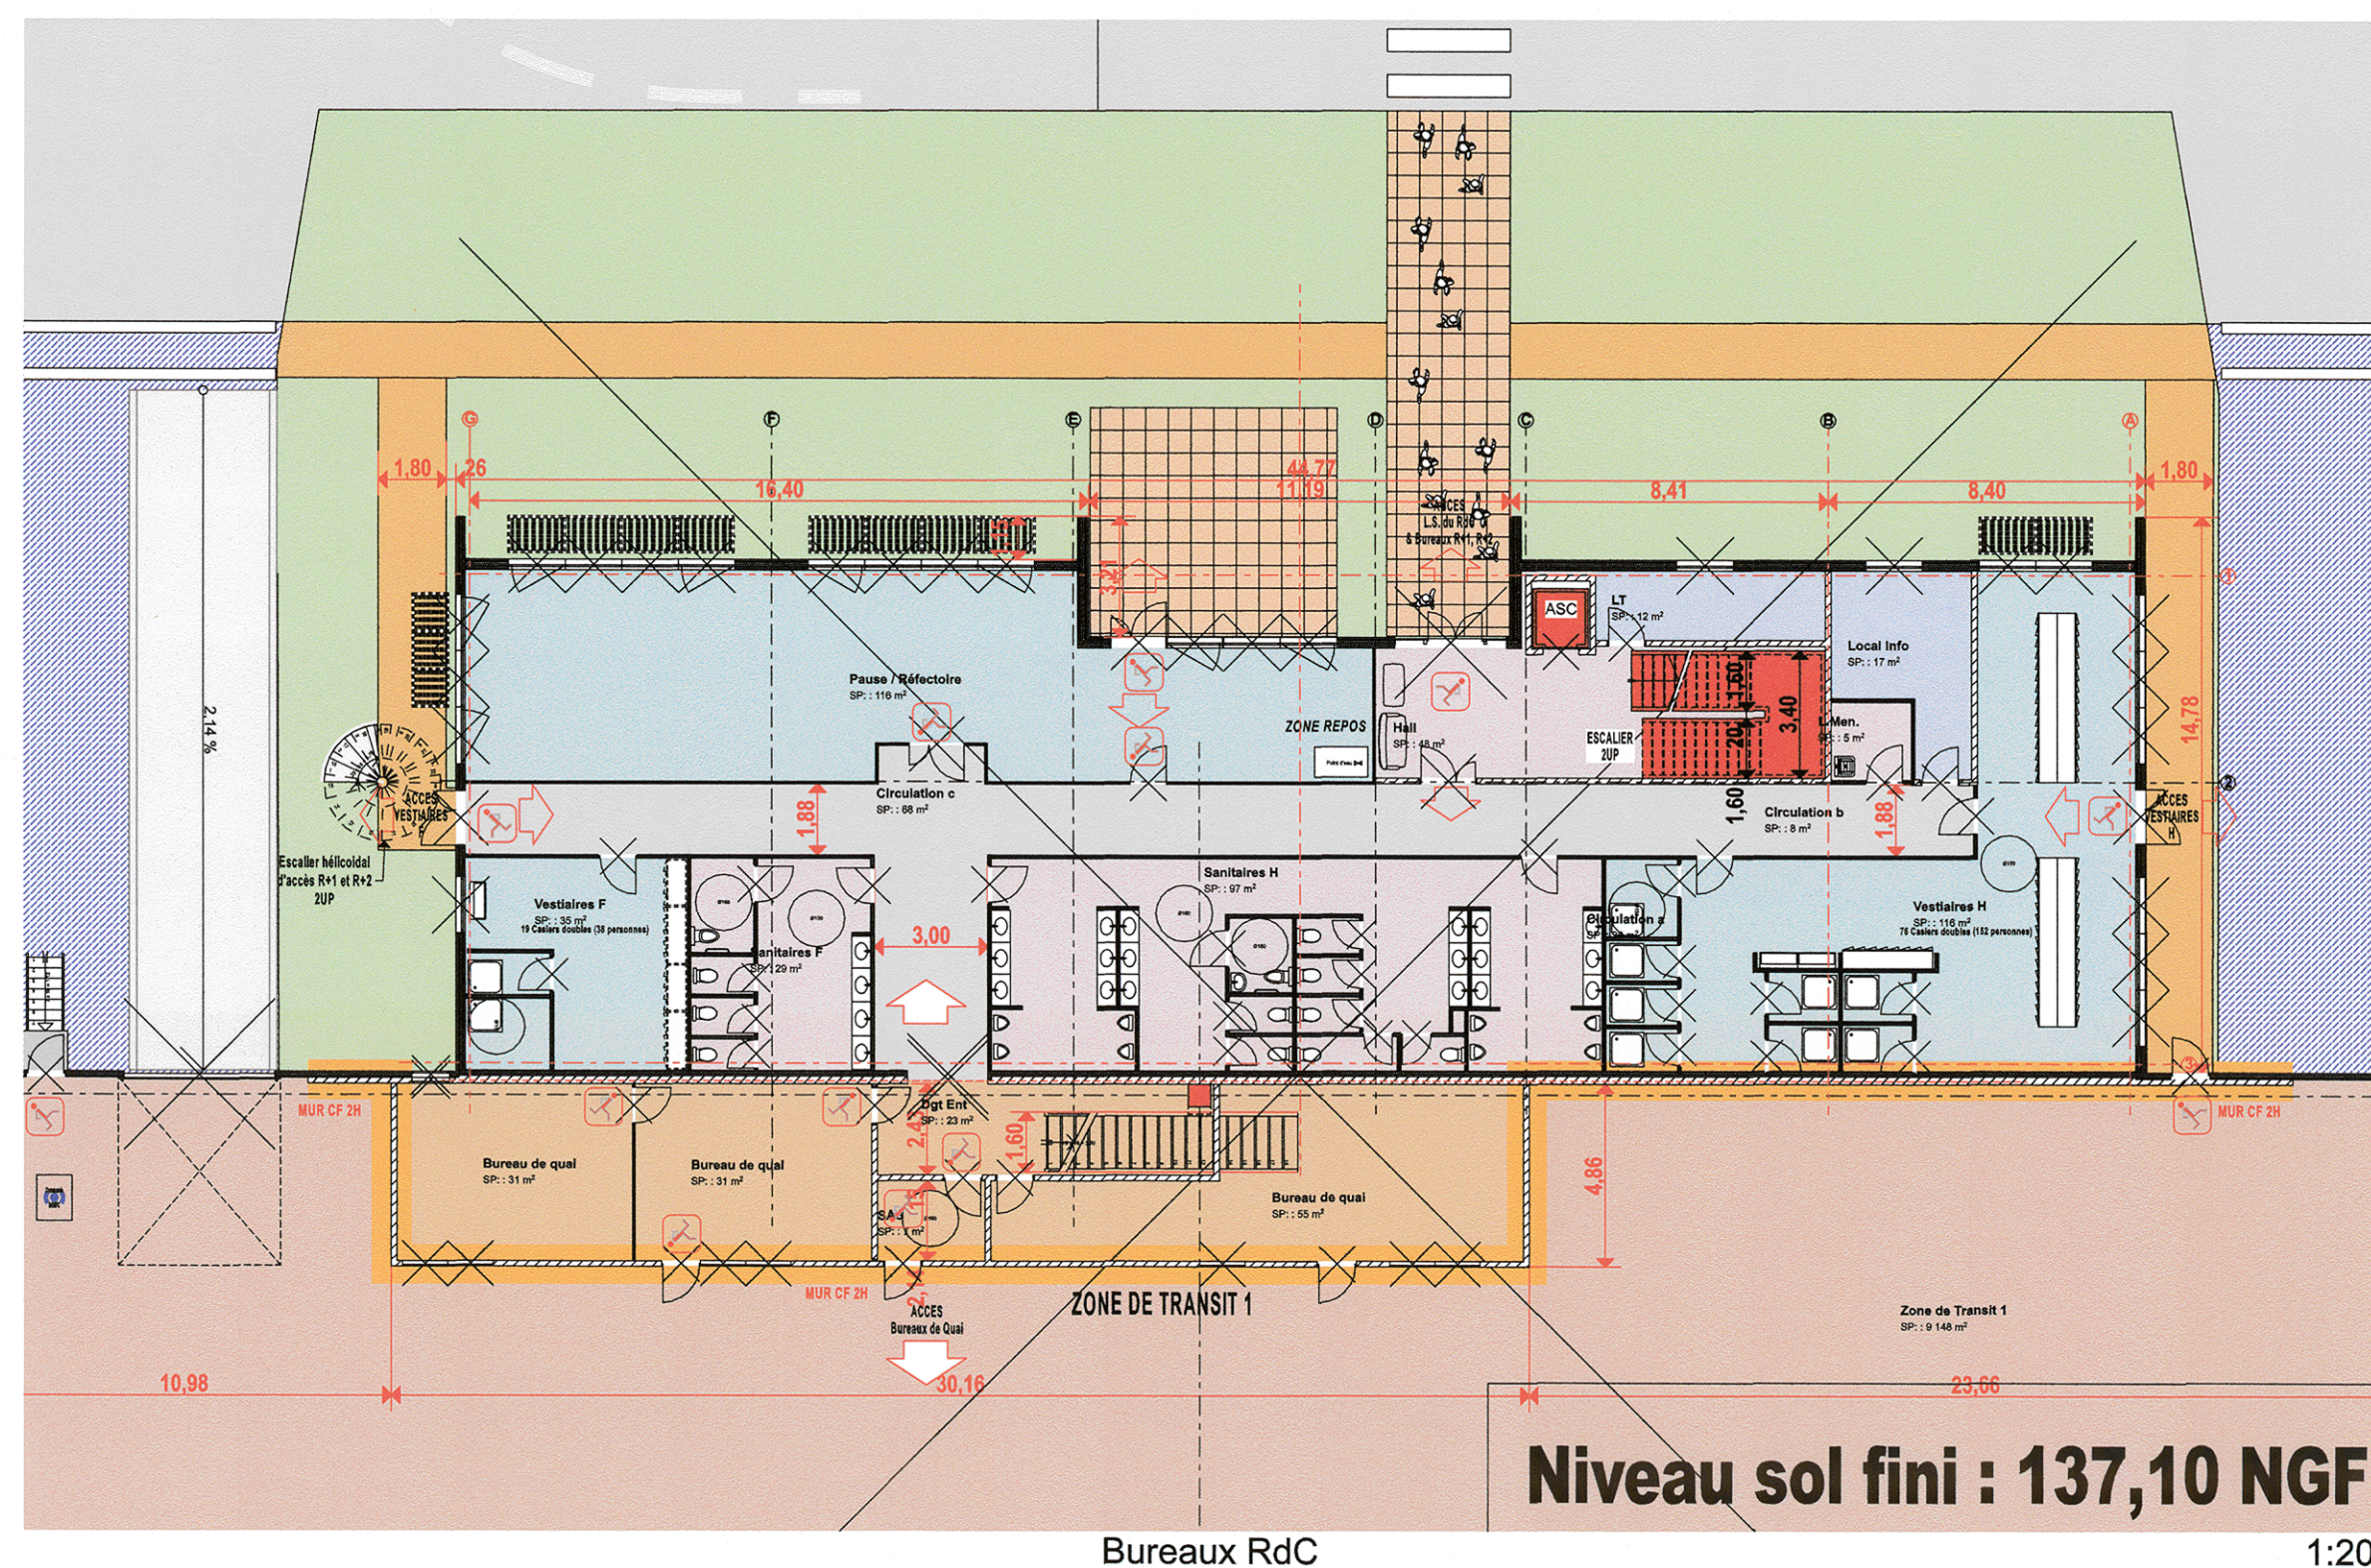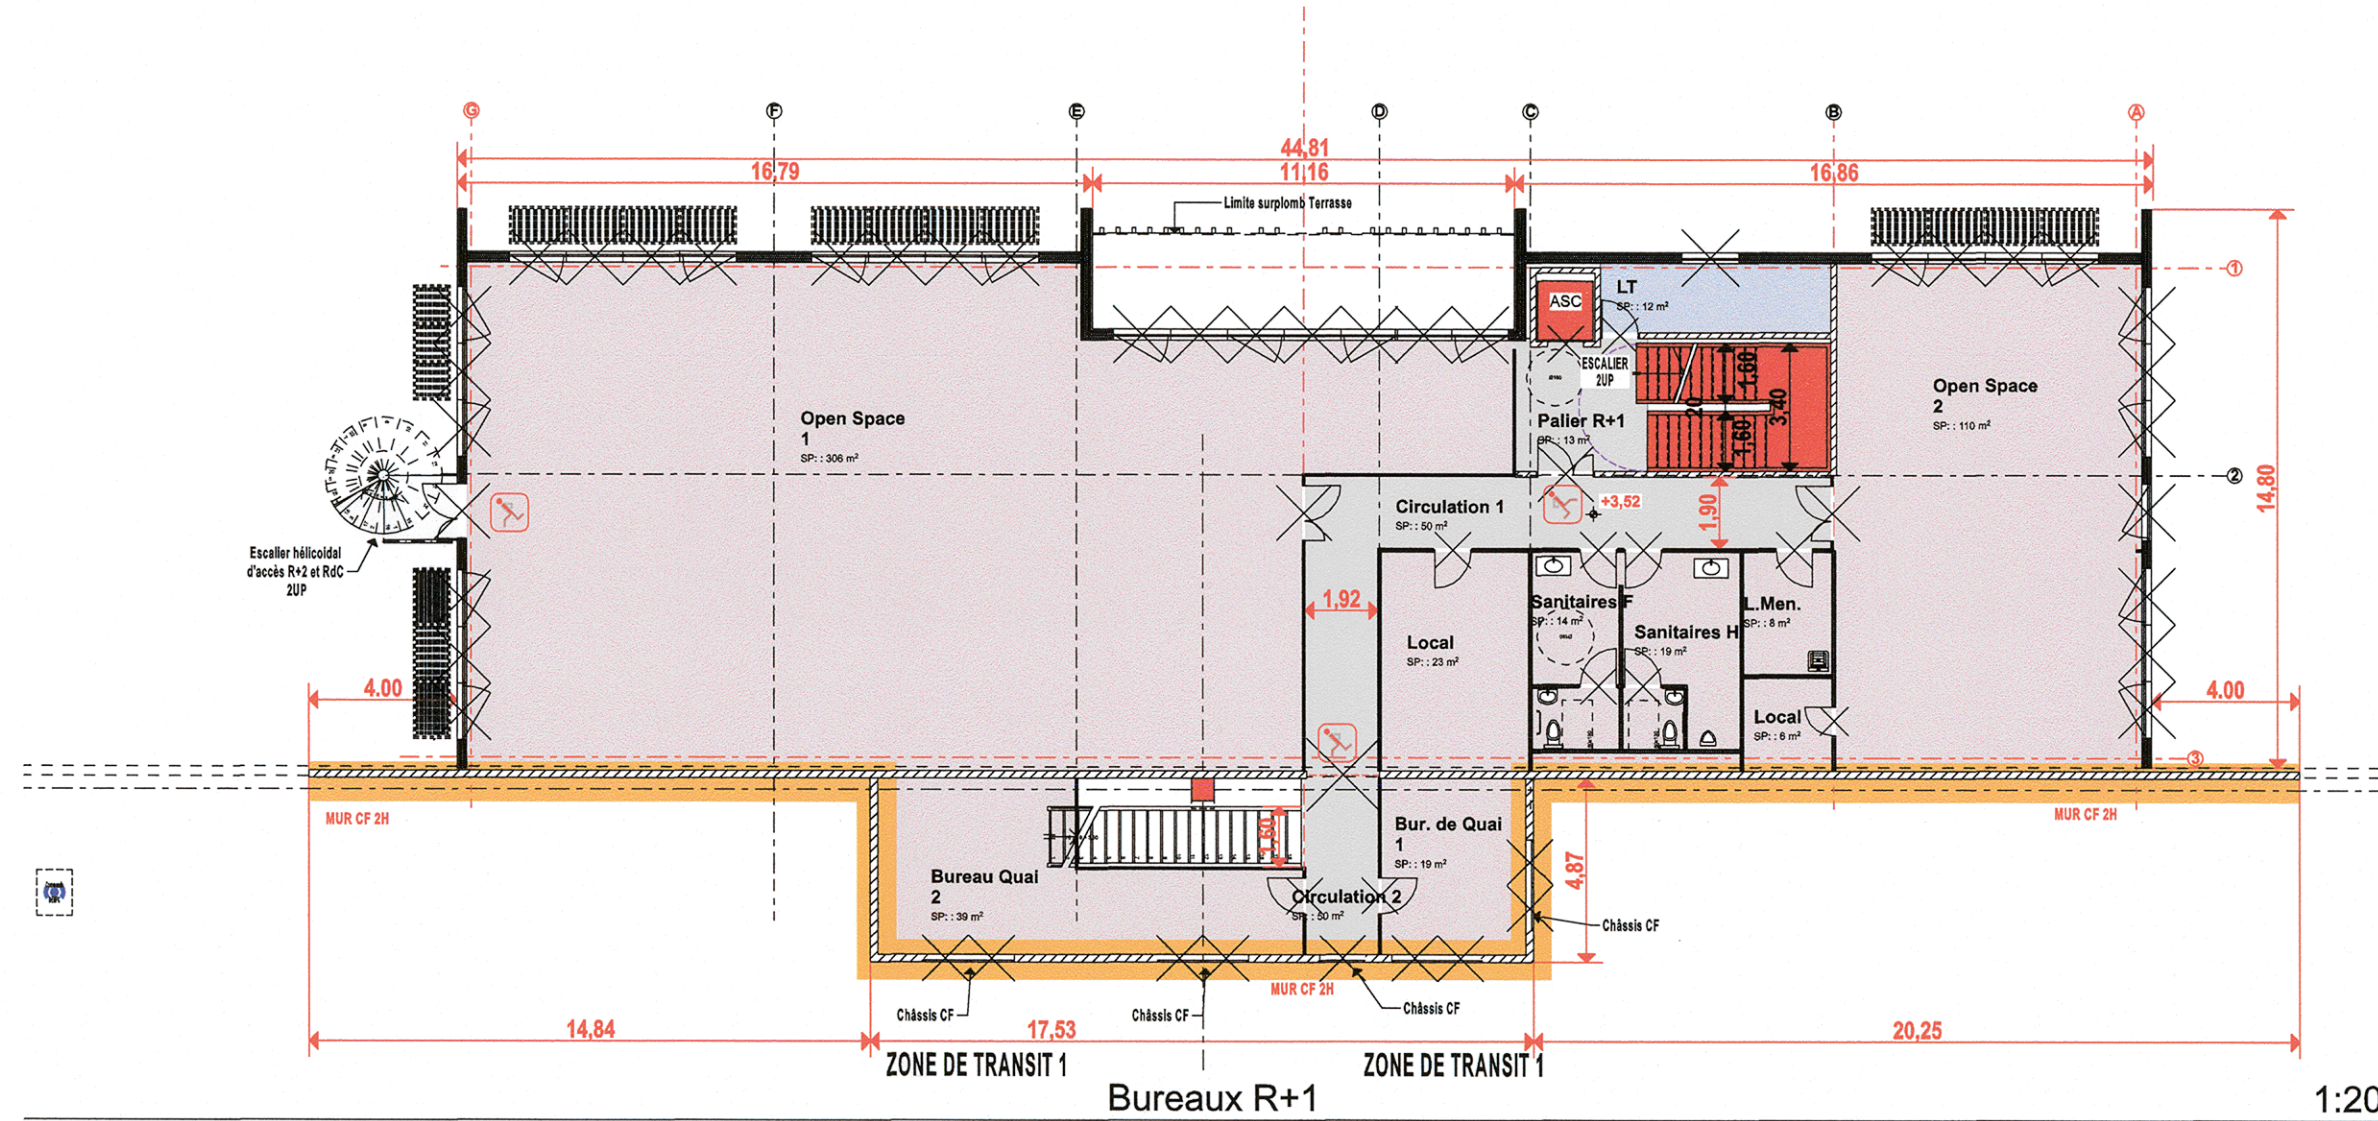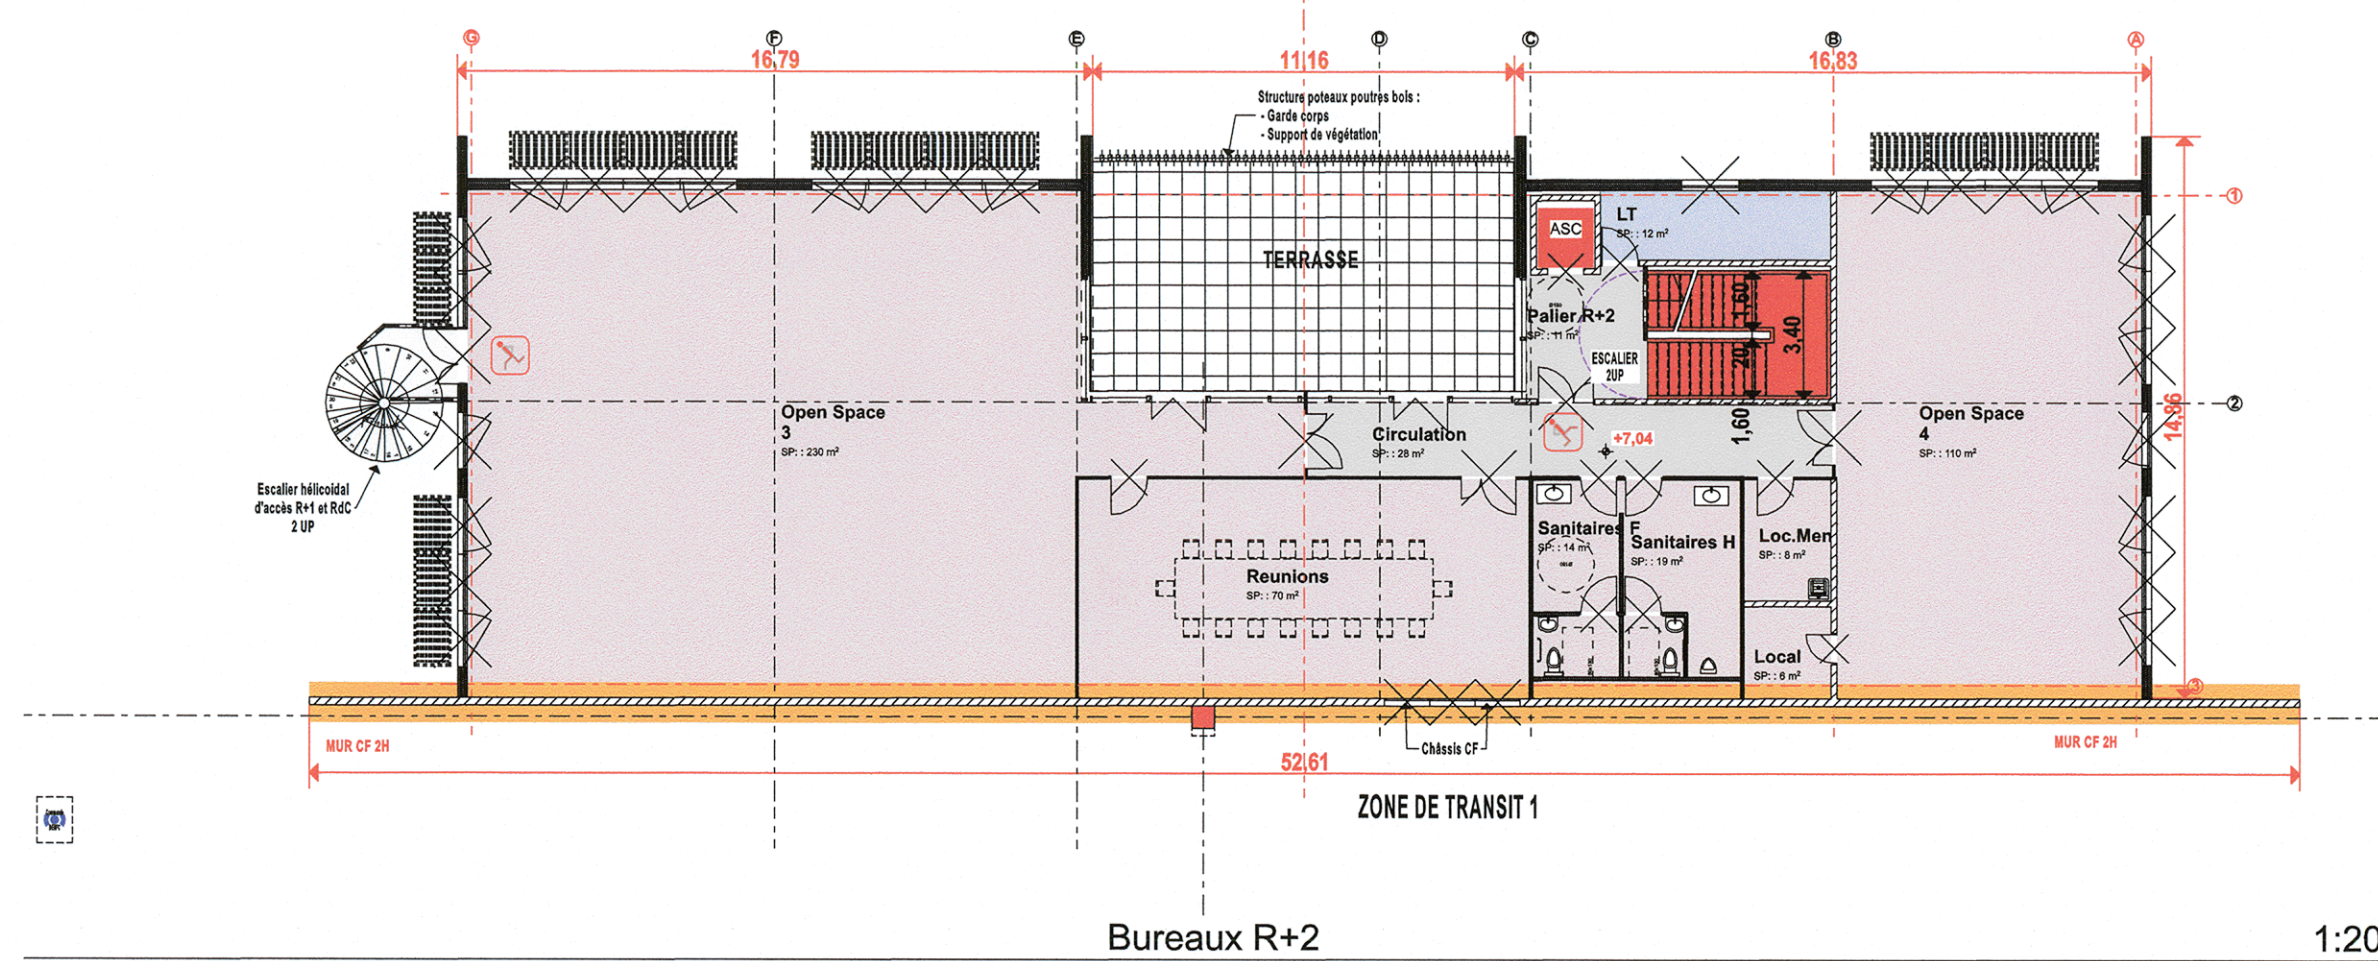

BUREAUX ADMINISTRATIFS & LOCAUX SOCIAUX EN R+2 - Ech 1/200°

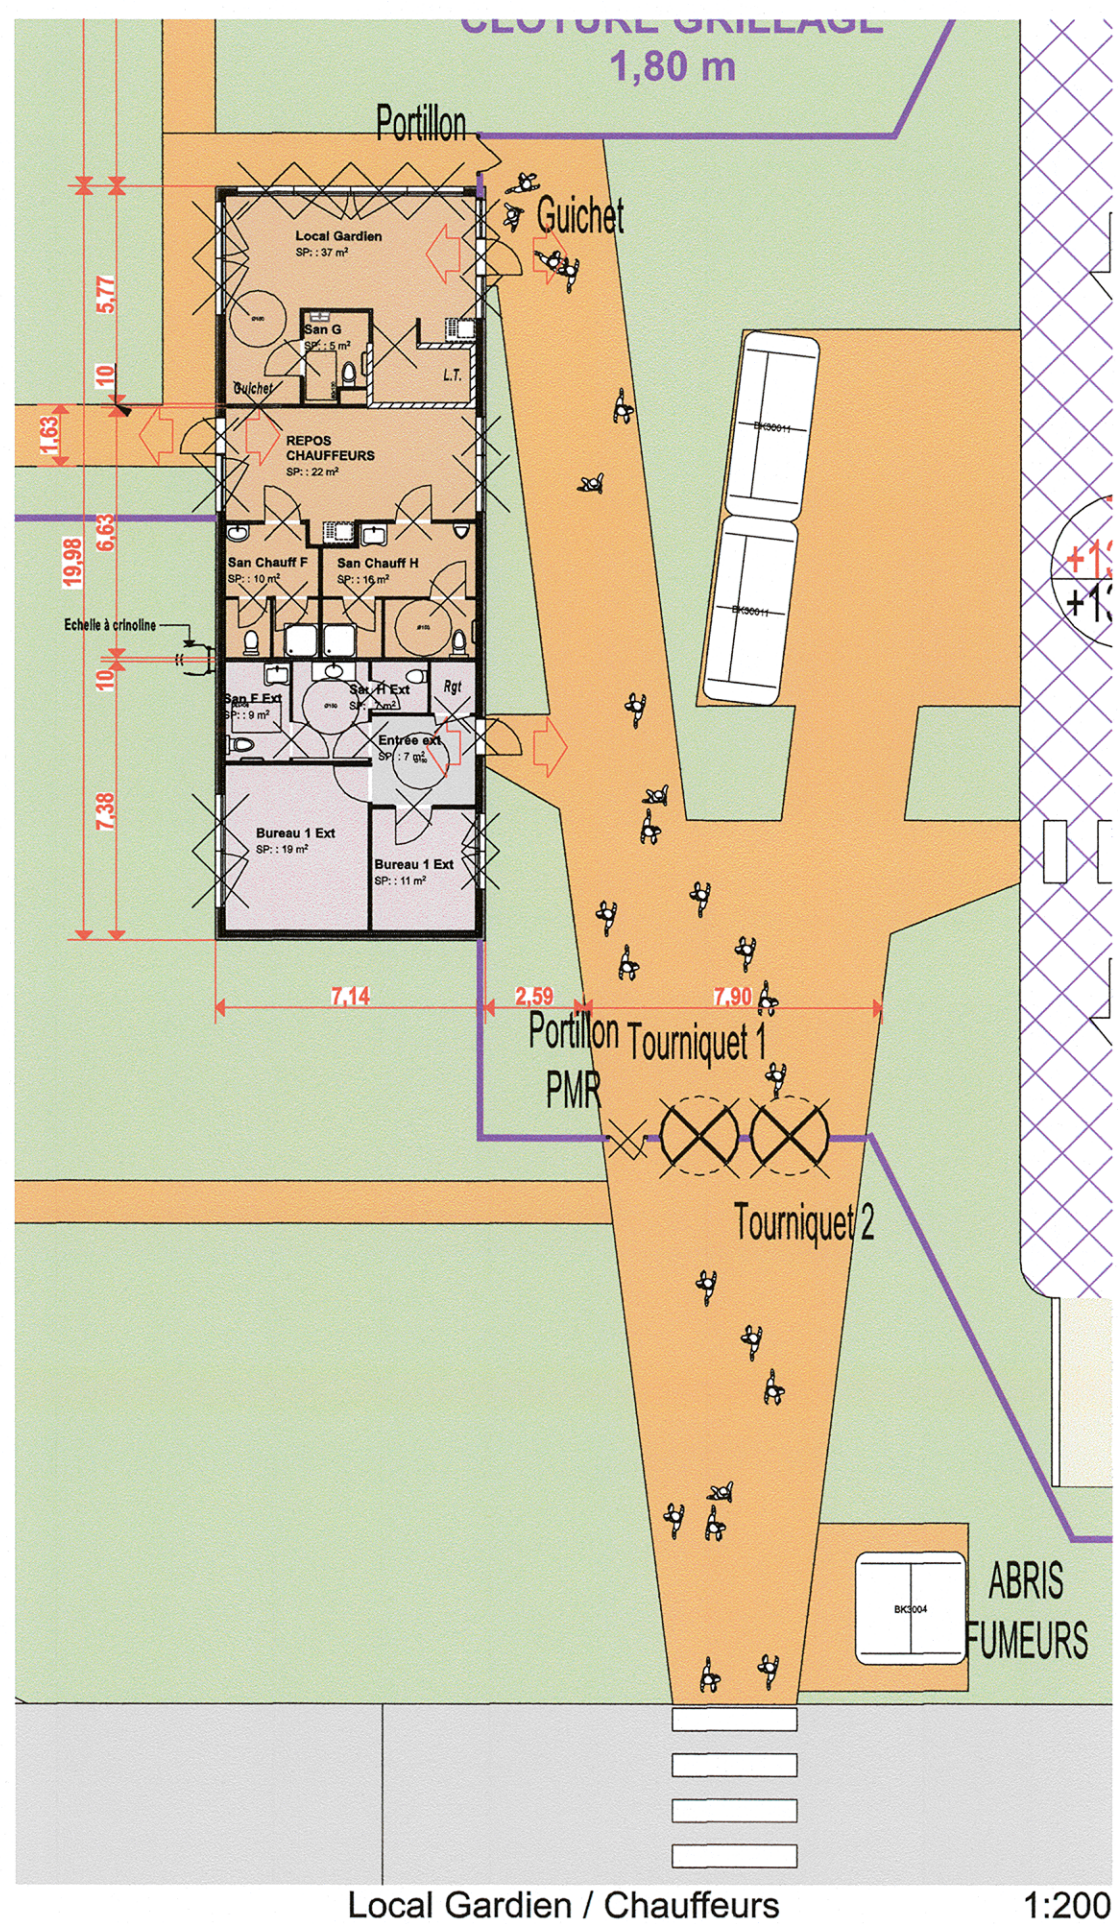

ACCUEIL GARDIEN & LOCAL CHAUFFEUR - Ech 1/200°

DEMANDE DE PERMIS DE CONSTRUIRE

CONSTRUCTION D'UNE PLATEFORME LOGISTIQUE ET DE BUREAUX D'EXPLOITATION

HEUDEBOUVILLE M.D.M.

Zac Ecoparc 3
27400 Heudebouville

Maitre d'ouvrage

28 bis, rue Barbès
92120 Montrouge
Tel : 01 55 48 90 00
Fax : 01 47 35 17 71



GICRAM GROUPE
28 bis rue Barbès - 92120 Montrouge
Tel : 01 55 48 90 00 FAX: 01 47 35 17 71

Architecte


92120 MONTROUGE
Tel : 01 55 48 90 00
Fax : 01 47 35 17 71



GICRAM GROUPE
28 bis rue Barbès - 92120 Montrouge
Tel : 01 55 48 90 00 FAX: 01 47 35 17 71

PLAN DES BUREAUX, LOCAUX TECHNIQUES, POSTE DE GARDE

ANX B

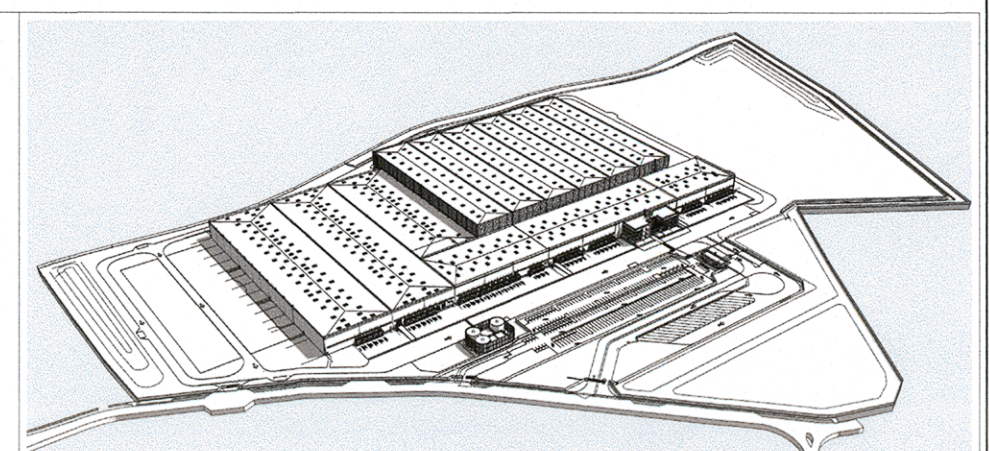

DESSINE PAR	PUBLIE LE	REFERENCE INFO.	ECHELLE
O. B.	11/07/2019	ARCHITECTURE ESPACE - HEUDEBOUVILLE MONTROUGE - PHASE EN COURS	1:200
G1902L027400	2 D 003	TOU ANX B	PC Substitution