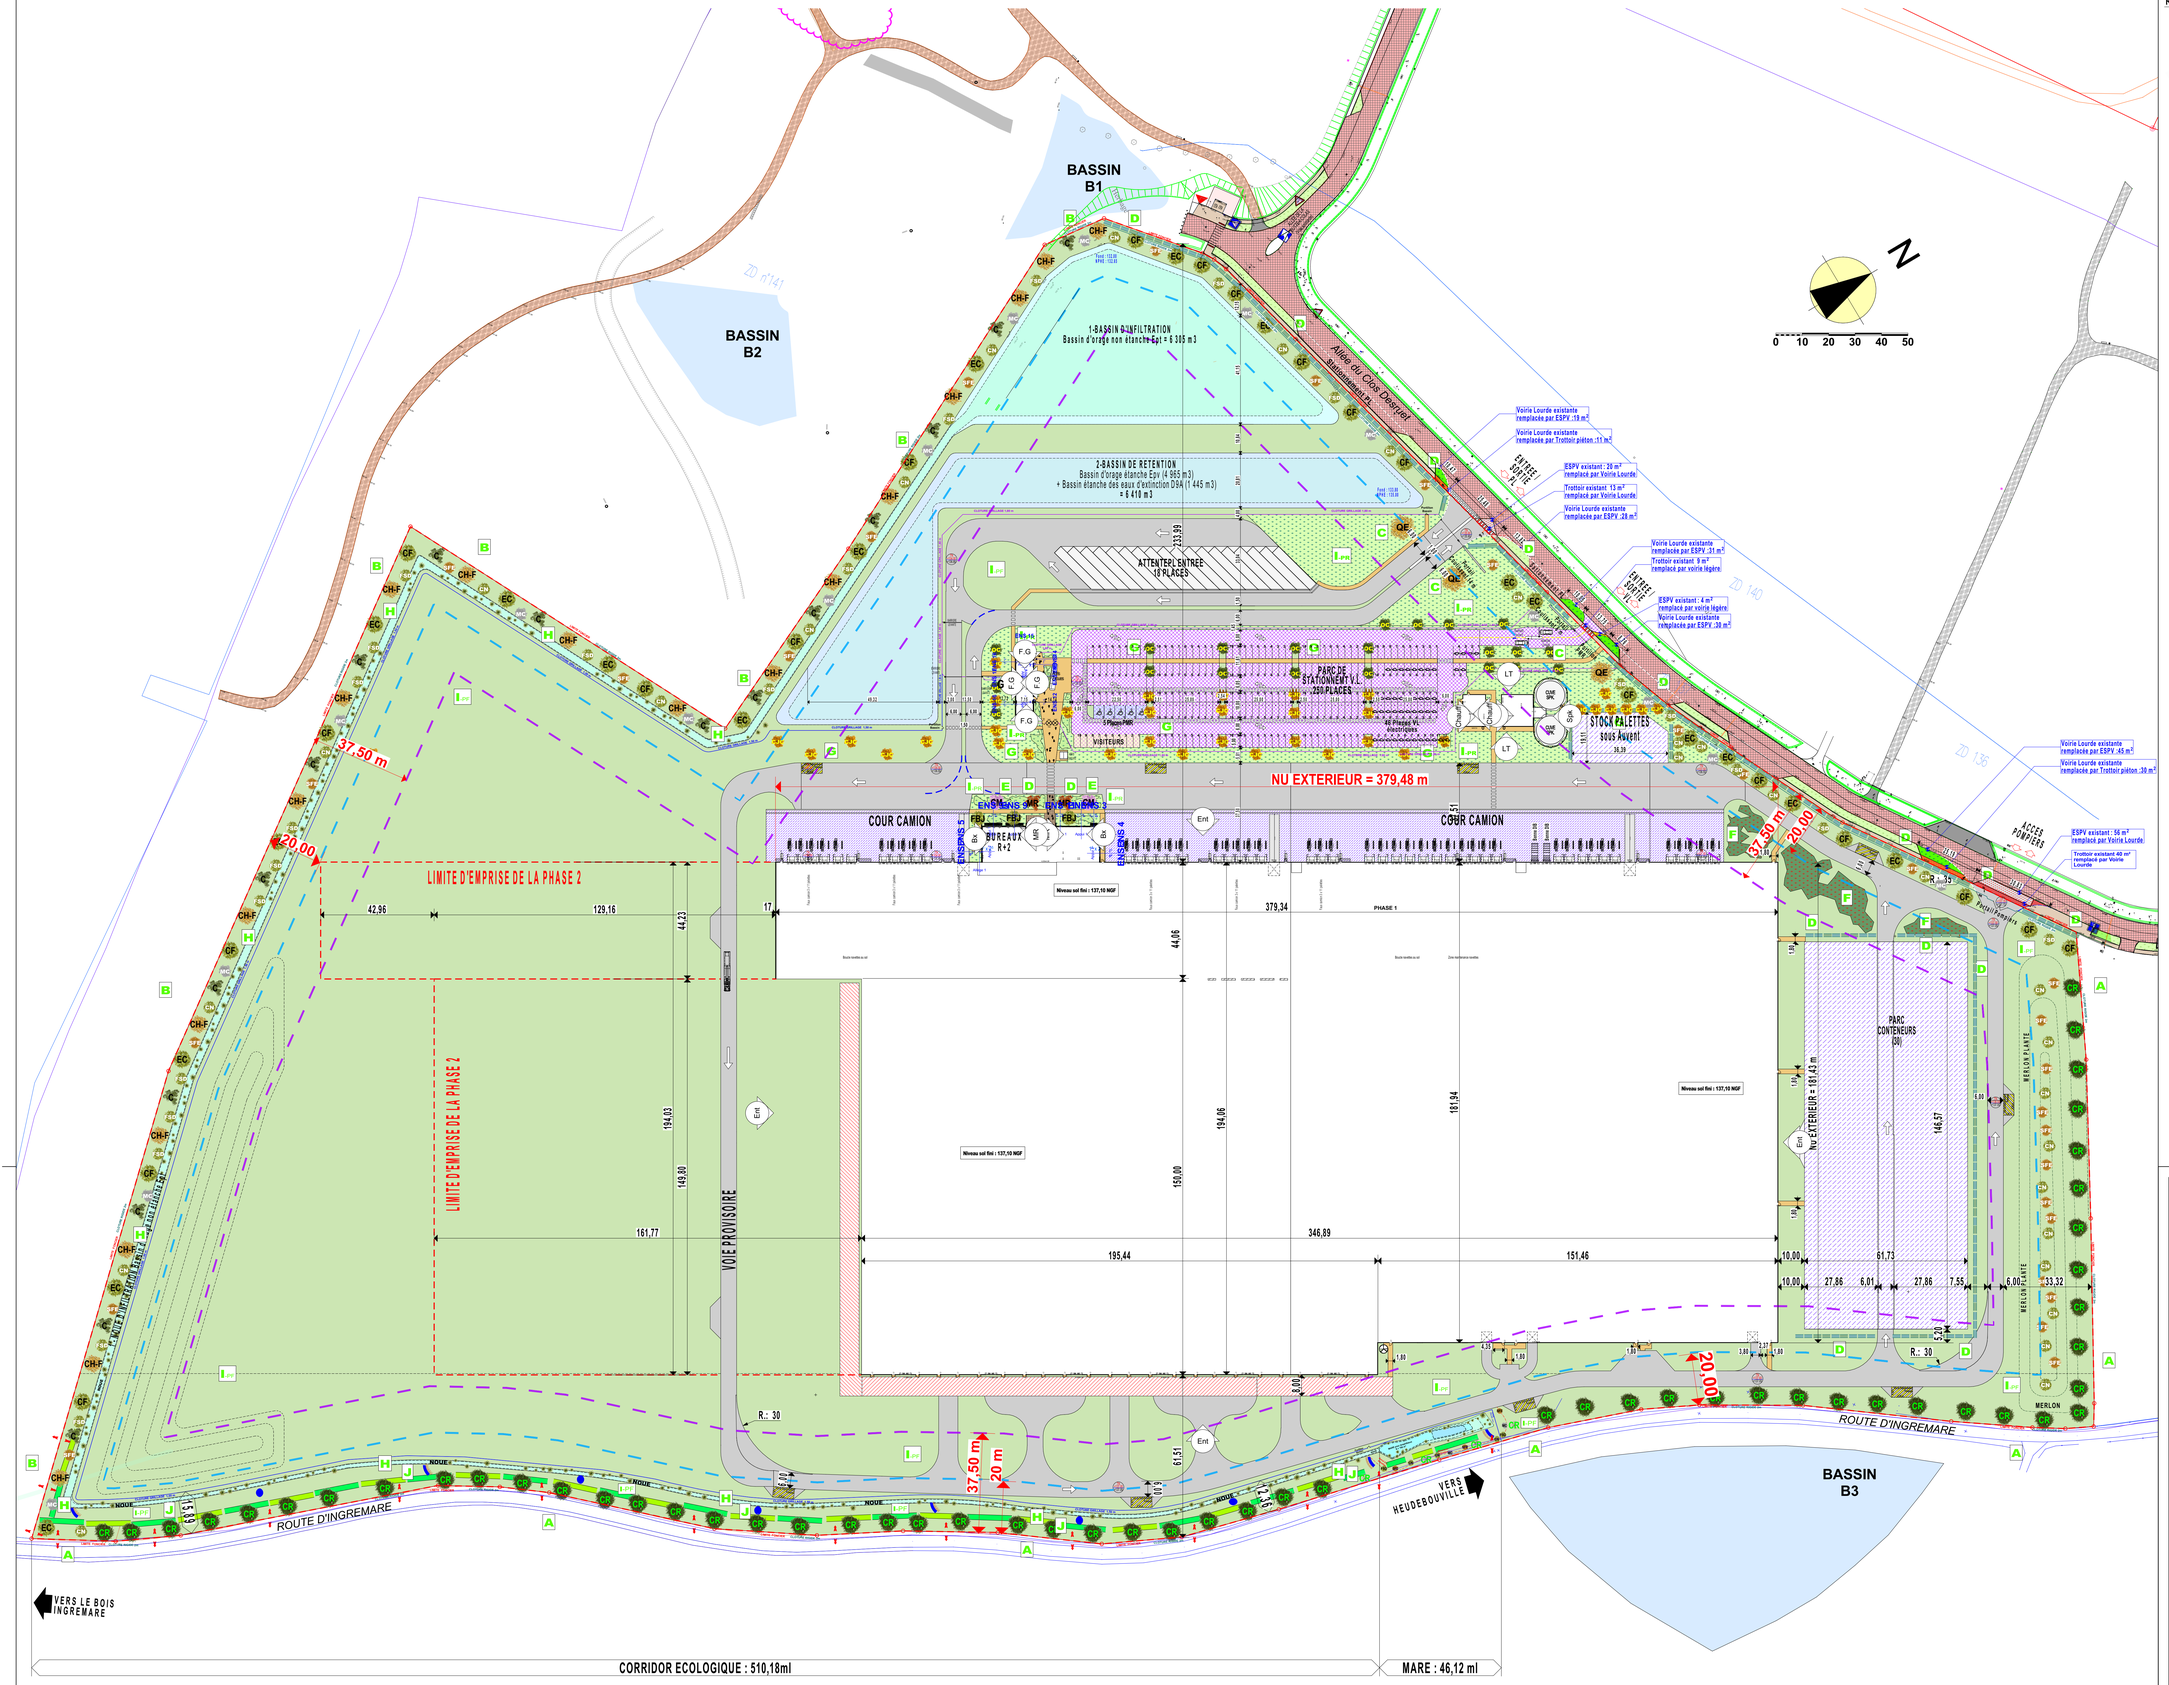

ROSE DES VENTS

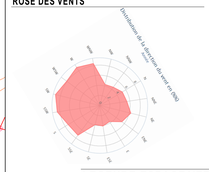

LEGENDE CLOTURES

- LIMITE FONCIER
- CLOTURE RIGIDE - ht : 2,00m
- CLOTURE GRILLAGE - ht : 1,80m
- CLOTURE GRILLAGE - ht : 1,50m

LEGENDE ESPACE VERT

A. ECRAN VISUEL — A
-Chêne rouvre, Chêne sessile

B. HAIE BRISE-VENT — B
Arbres de haute tige
-Chêne de Hongrie-Frainetto, Quercus frainetto
-Châtaignier, Castanea sativa
-Erable Champêtre, Acer Campestre
-Charme fastigié, Carpinus betulus 'Fastigiata'

Arbustes
-Spindle Fusain d'Europe, Euonymus europaeus
-Coudrier-Noisetier commun, Corylus avellana - Noisetiers
-Merisier-Cerisier sauvage, Prunus Avium
-Fagus sylvatica 'Dawyck', (Fagus sylvatica 'Dawyck')

C. SIGNALISATION DES ENTREES — C
-Chêne écarlate, Quercus coccinea

D. VEGETATION BASSE — D
Haies vives
-Aubépine à style-Épine blanche, Crataegus monogyna - Hauteur : 6-8 m
-Charme commun, Carpinus betulus
-Eglantier, Rosa canina
-Houx commun, Ilex aquifolium
-Noisetier tortueux 'Contorta, Corylus avellana 'Contorta'
-Prunier 'Opal', Prunus domestica 'Opal'
-Sorbier des oiseleurs, Sorbus aucuparia

Couvre-sols
-Chèvrefeuille couvre-sol, Lonicera nitida 'Maigrun'
-Fusain ailé 'Compactus', Euonymus alatus 'Compactus'
-Petite pervenche 'Alba', Vinca minor 'Alba'

E. AMENAGEMENTS PROCHES DES BUREAUX — E
-Cerisier de mandchourie 'Amber Beauty, Prunus maackii 'Amber
-Frêne à bois Jaune, Fraxinus execelsior 'Jaspidea'
-Marronier rouge, aesculus x carnea

F. AMENAGEMENTS ENTRE COURS CAMIONS — F
-Cotoneaster 'Skogholm', Cotonéaster 'Skogholm'

G. STATIONNEMENT VL — G
-Cornouiller jaune-Cornier, Cornus mas
-Orme 'Columella', Ulmus 'Columella'

H. NOUE PAYSAGERE — H
Plante bord des eaux - Helophyte:
-Jonc glauque, Juncus inflexus
-Massette, Typha latifolia
-Roseau commun, Phragmites australis)
-Ruban de la vierge, Phalaris arundinacea

Plante sol humide - Hygrophyte
-Salicaire commune, Lythrum salicaria

I. ENGAZONNEMENTS
-Pelouses Rustiques : 8 à 10 tontes / an — I-PR
-Prairie de Fauche : 1 à 2 fauches / an — I-PF

J. CORRIDOR ECOLOGIQUE — J
Création d'une mare
Alimentation par apport des eaux de toitures
Pour flore, insectes et amphibiens

Création d'habitats pour faune
Pour habitats naturels, flore et faune

Enrochement / Pierrier (x 5)
Pour petite faune

Tas de bois (x 5)
Pour petite faune

Haie arbustive basse (600 ml)
Composées d'arbustes de 1,5 à 2 m max. de hauteur

Clôtures perméables (600 ml)
maille 15x15cm + passage au sol de 15 cm de ht

GEMFI
GICRAM GROUPE

MAITRE D'OUVRAGE
28bis rue Barbès - Montrouge 92120
Tél : 01 55 48 90 00 Fax : 01 47 35 17 71

CONSTRUCTION D'UNE PLATEFORME LOGISTIQUE ET DE BUREAUX D'EXPLOITATION
Démarche de Certification Environnementale : label BREEAM® niveau Good

HEUDEBOUVILLE M.D.M.
Zac Ecoparc 3
27400 Heudebouville

Architecte
ARCHITECTURE ESPACE/GICRAM
28 bis, rue Barbès - 92120 Montrouge
Tél : 01 55 48 90 00 Fax : 01 47 35 17 71

Contractant Général
GICRAM
28 bis, rue Barbès - 92120 Montrouge
Tél : 01 55 48 90 00 Fax : 01 47 35 17 71
gicram@gicram.com

OPC

Coordonnateur SPS

Bureau d'études HQE

Bureau de Contrôle
BTP Consultants
**
Tél : **

PLAN DES ESPACES VERTS — 101

Date	Modification	ID	Date	Modification	ID
18/06/2019 10:17	Accès des VL sur site ; déplacé sur tableau existant	1	05/09/2019 15:55	Ajustements et déplacement des Locaux techniques/Sprinkler, Chaufferie, Mini et Cuves	27
18/06/2019 11:01	Déplacement de la voirie de 2,20m qui sera en retrait des haies vives, le long de la voirie d'après entretien	16	10/12/2019 15:50	Modification des entrées existantes sous domaine public (noue, cheminements piétons) et recalibrage des entrées PL, VL, piétons et Pompiers	29
18/06/2019 11:05	Bassin de rétention et Bassin d'infiltration (raccordée à la noue) intervertis	17	30/12/2019 10:47	Ajout d'un Local Nettoyage - 20 m² au SP supplémentaire	31
18/06/2019 11:05	Déplacement de "Entrée/Sortie VL sur l'emprise de l'aménagement du trottoir existant existant	18	21/12/2020 11:00	Déplacements de l'escalier et de l'ascenseur et modification des châssis sous escalier	32
19/06/2019 15:16	Mare de 46,12 ml, sur voie existante : repérage et recalage au droit de la mare (noue)	2	13/01/2020 11:13	Plans et Façades Bureaux & Gardien : Mise à jour des nomenclatures Châssis, Surveillant et Portes extérieures	33
21/06/2019 14:13	Mistenue et Terres des façades modifiées (PC de Substitution)	20	13/01/2020 15:11	Plans et Façades Bureaux & Gardien : Mise à jour des nomenclatures Châssis, Surveillant et Portes extérieures	34
19/08/2019 11:12	Châssis Bureaux : Largeur des châssis (passais de 1,50 à 1,35m) et ajout d'un châssis sur pignon droite	21	15/06/2020 09:11	Ajout d'un Corridor écologique au sud du terrain	36
26/08/2019 11:34	Accès pompiers déplacé (Ouvr.accès Chaufferie) dans l'axe de voirie de contournement, et élargissement de rayons à 20 m (Accès pourtres)	23			
04/09/2019 17:41	Ajout d'un portail d'accès à la noue (Faire le le lhe ?)	24			
05/09/2019 15:55	Accès VL déplacé de 18m (côté accès PL)	26			

DESSINE PAR	3ère diffusion Phase DCE	PUBLIE LE	REFERENCE INFO.	ECHELLE
O. B.	06.03.2019	19/05/2020	2020/03 D HEUDEBOUVILLE MDM_DCE.pln	1:750

G1902LO27400	3	D	003	TOU	101	DCE