


Commune d'HOULBEC COCHEREL

Section AE, Parcelles 160 et 162,
Section ZB, Parcelles 37, 169, 170, 171,
299, 418, 421, 432, 434, 437, 440, 443, 447 et 449
Superficie totale : 152 795 m²

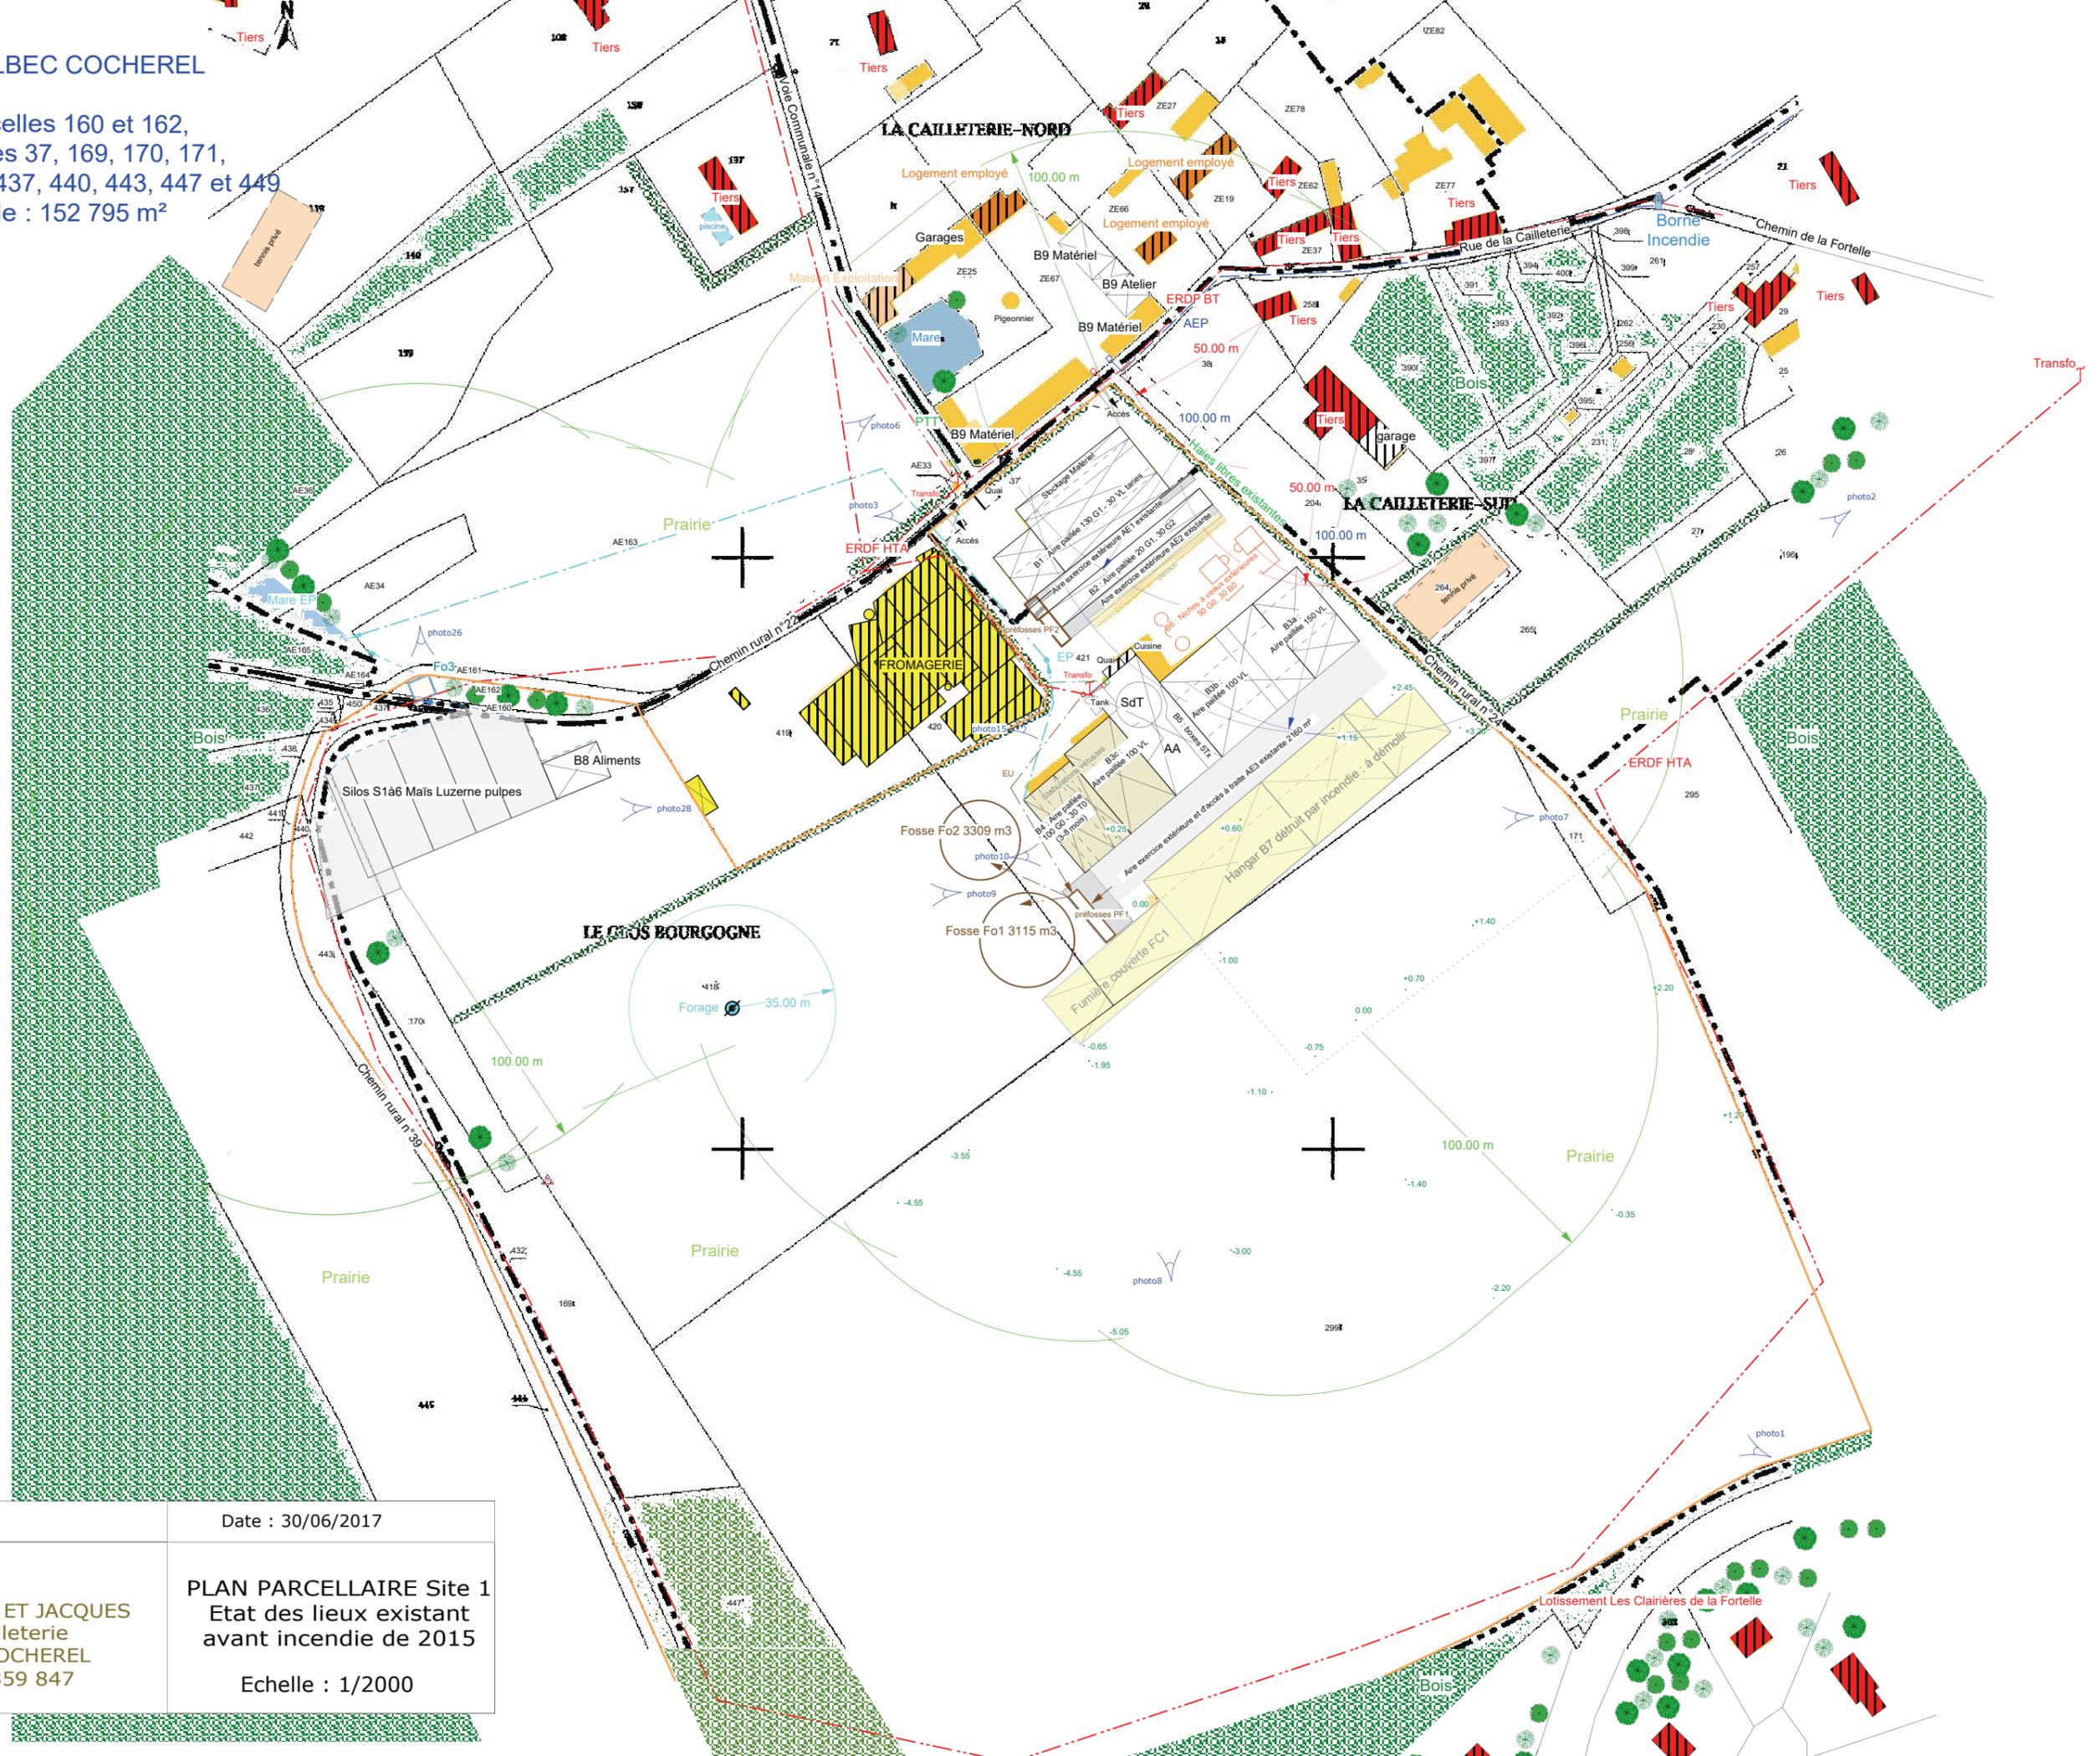

Département : Eure	Date : 30/06/2017
le Maître de l'ouvrage SCEA PERAULT ANDRE ET JACQUES 13, rue de la Cailleterie 27120 HOULBEC COCHEREL Tél. : 00 32 475 359 847	PLAN PARCELLAIRE Site 1 Etat des lieux existant avant incendie de 2015 Echelle : 1/2000