
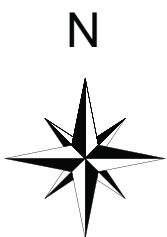


Commune de DOUAINS

Section AE, Parcelles 29, 31, 37, 39, 300, 302, 310 et 346
Superficie totale : 82 130 m²

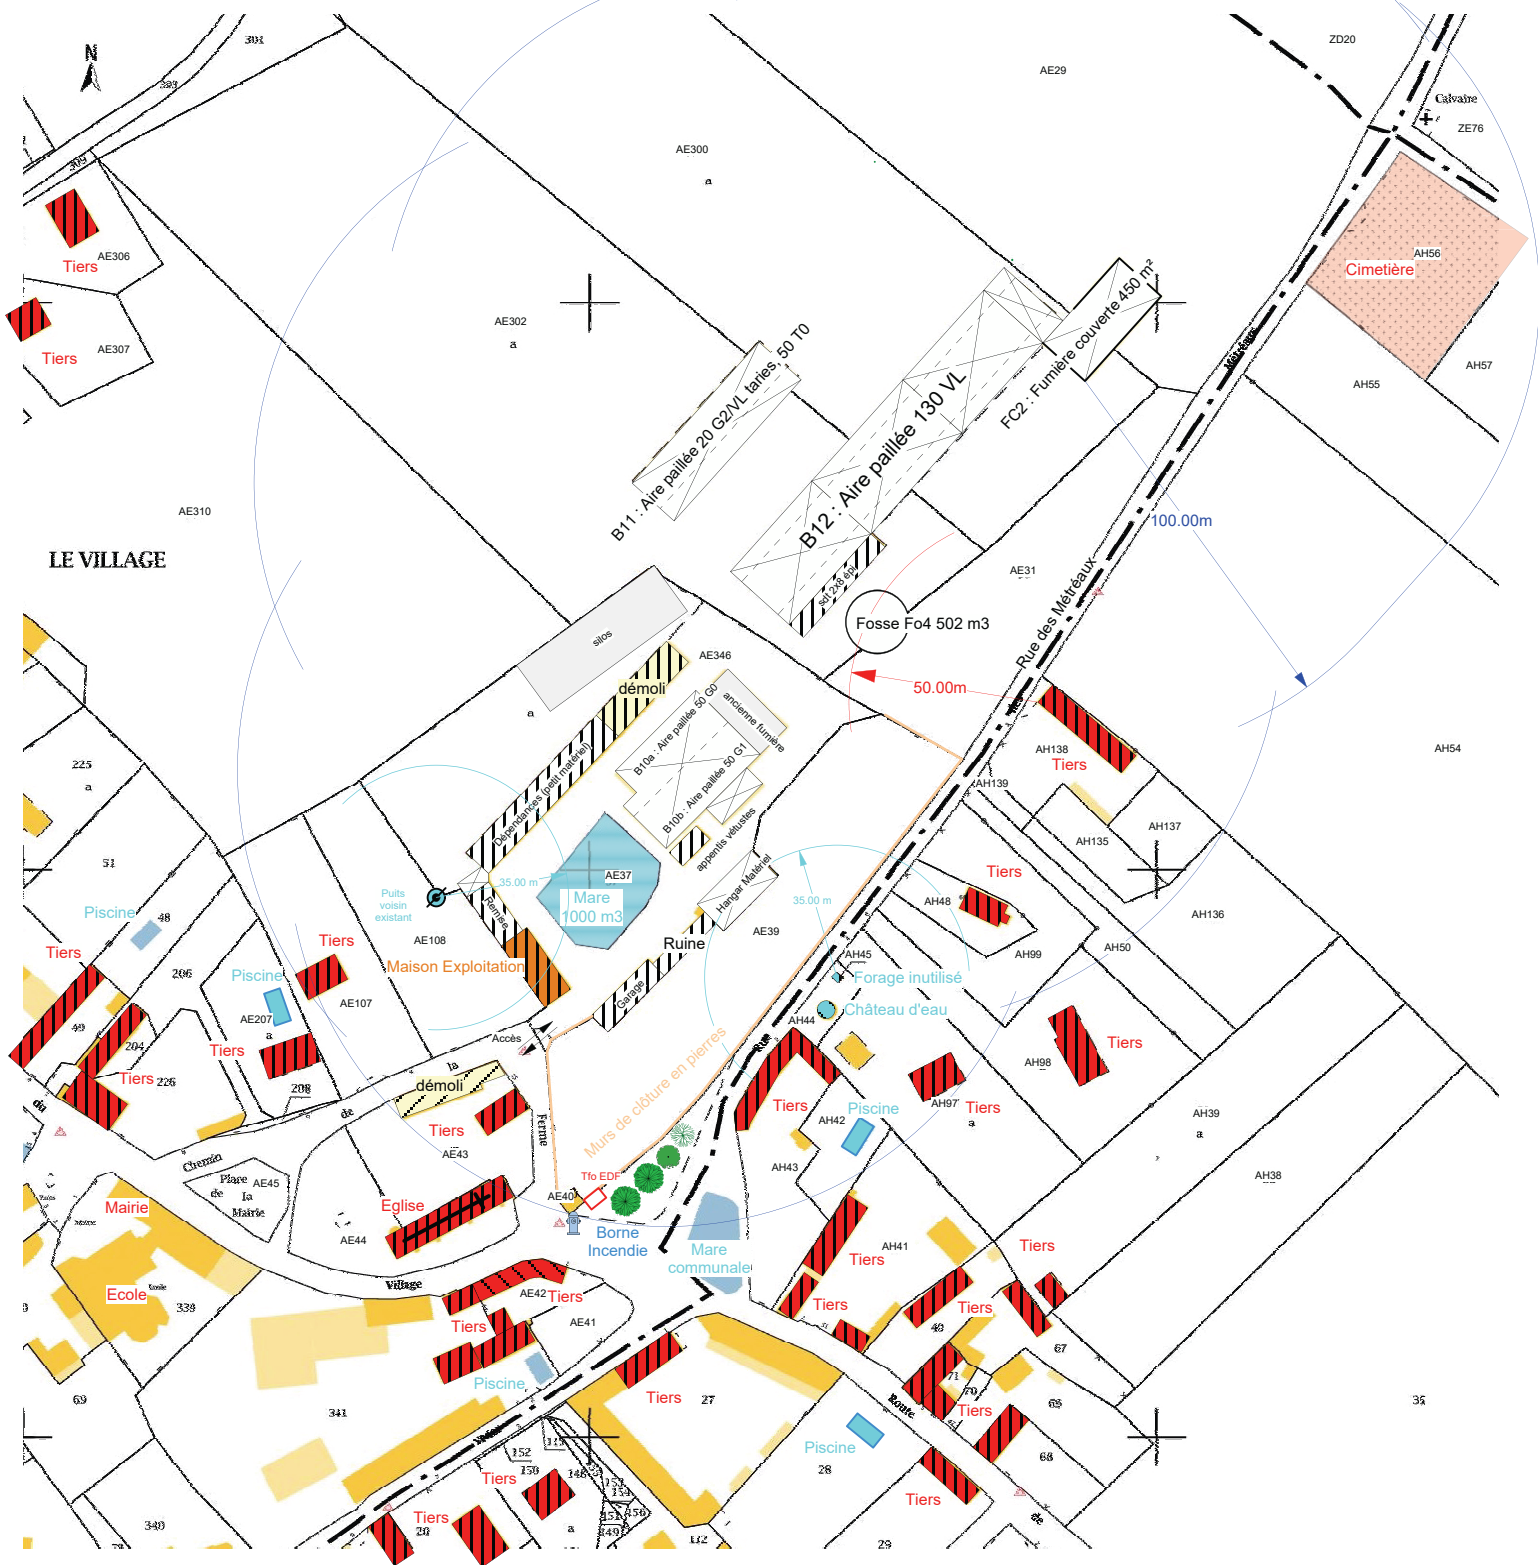

Département : Eure	Date : 21/06/2017
<u>le Maître de l'ouvrage</u> SCEA PERAULT ANDRE ET JACQUES 13, rue de la Cailleterie 27120 HOULBEC COCHEREL Tél. : 00 32 475 359 847	PLAN PARCELLAIRE Site 2 Situation initiale avant projet Echelle : 1/2000