

**CAROLINE
BONNET**
ARCHITECTE

SIRET 349 206 896 000 79

CAROLINE BONNET

ARCHITECTE DPLG

11 Bd CLÉMENTEAU

76200 DIEPPE

TEL / 02 35 84 38 04 FAX / 02 32 90 16 57

CONTACT@CAROLINEBONNET.FR

CAROLINE
BONNET
11, Bd Clémenteau
76200 Dieppe
tél. 03 (0)2 35 84 38 04
fax 03 (0)2 32 90 16 57
contact@carolinebonnet.fr
siret 349 206 896 000 79
architectes



ENERGIE CONCHES 1




94 RUE SAINT LAZARE

75009 PARIS

ESQ	<input checked="" type="checkbox"/> PC	ENERGIE CONCHES EN OUCHE PROJET D'IMPLANTATION D'UNE CENTRALE PHOTOVOLTAIQUE
APS	PRO	
APD	EXE	
		COMMUNE DE CONCHES EN OUCHE

ECHELLE	PERMIS DE CONSTRUIRE
DATE DE 1 ^{ÈRE} EMISSION DÉCEMBRE 2022	

DATE	INDICE	MODIFICATIONS APPORTEES

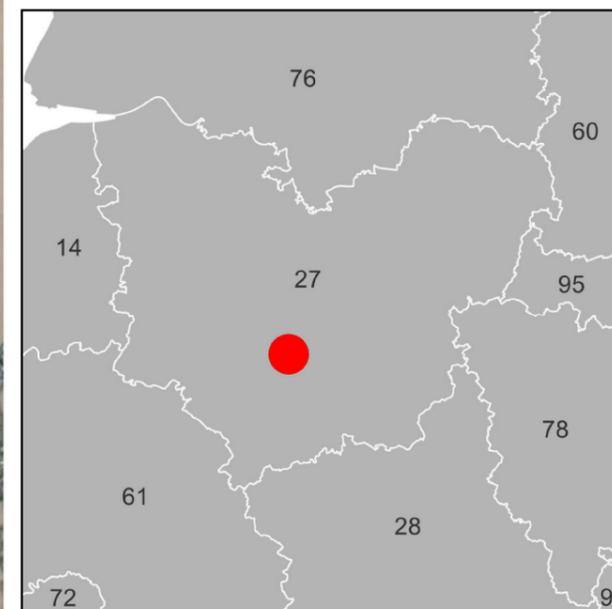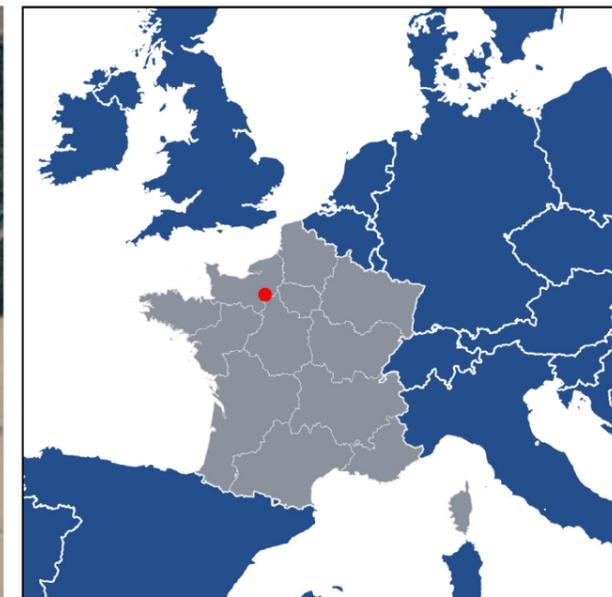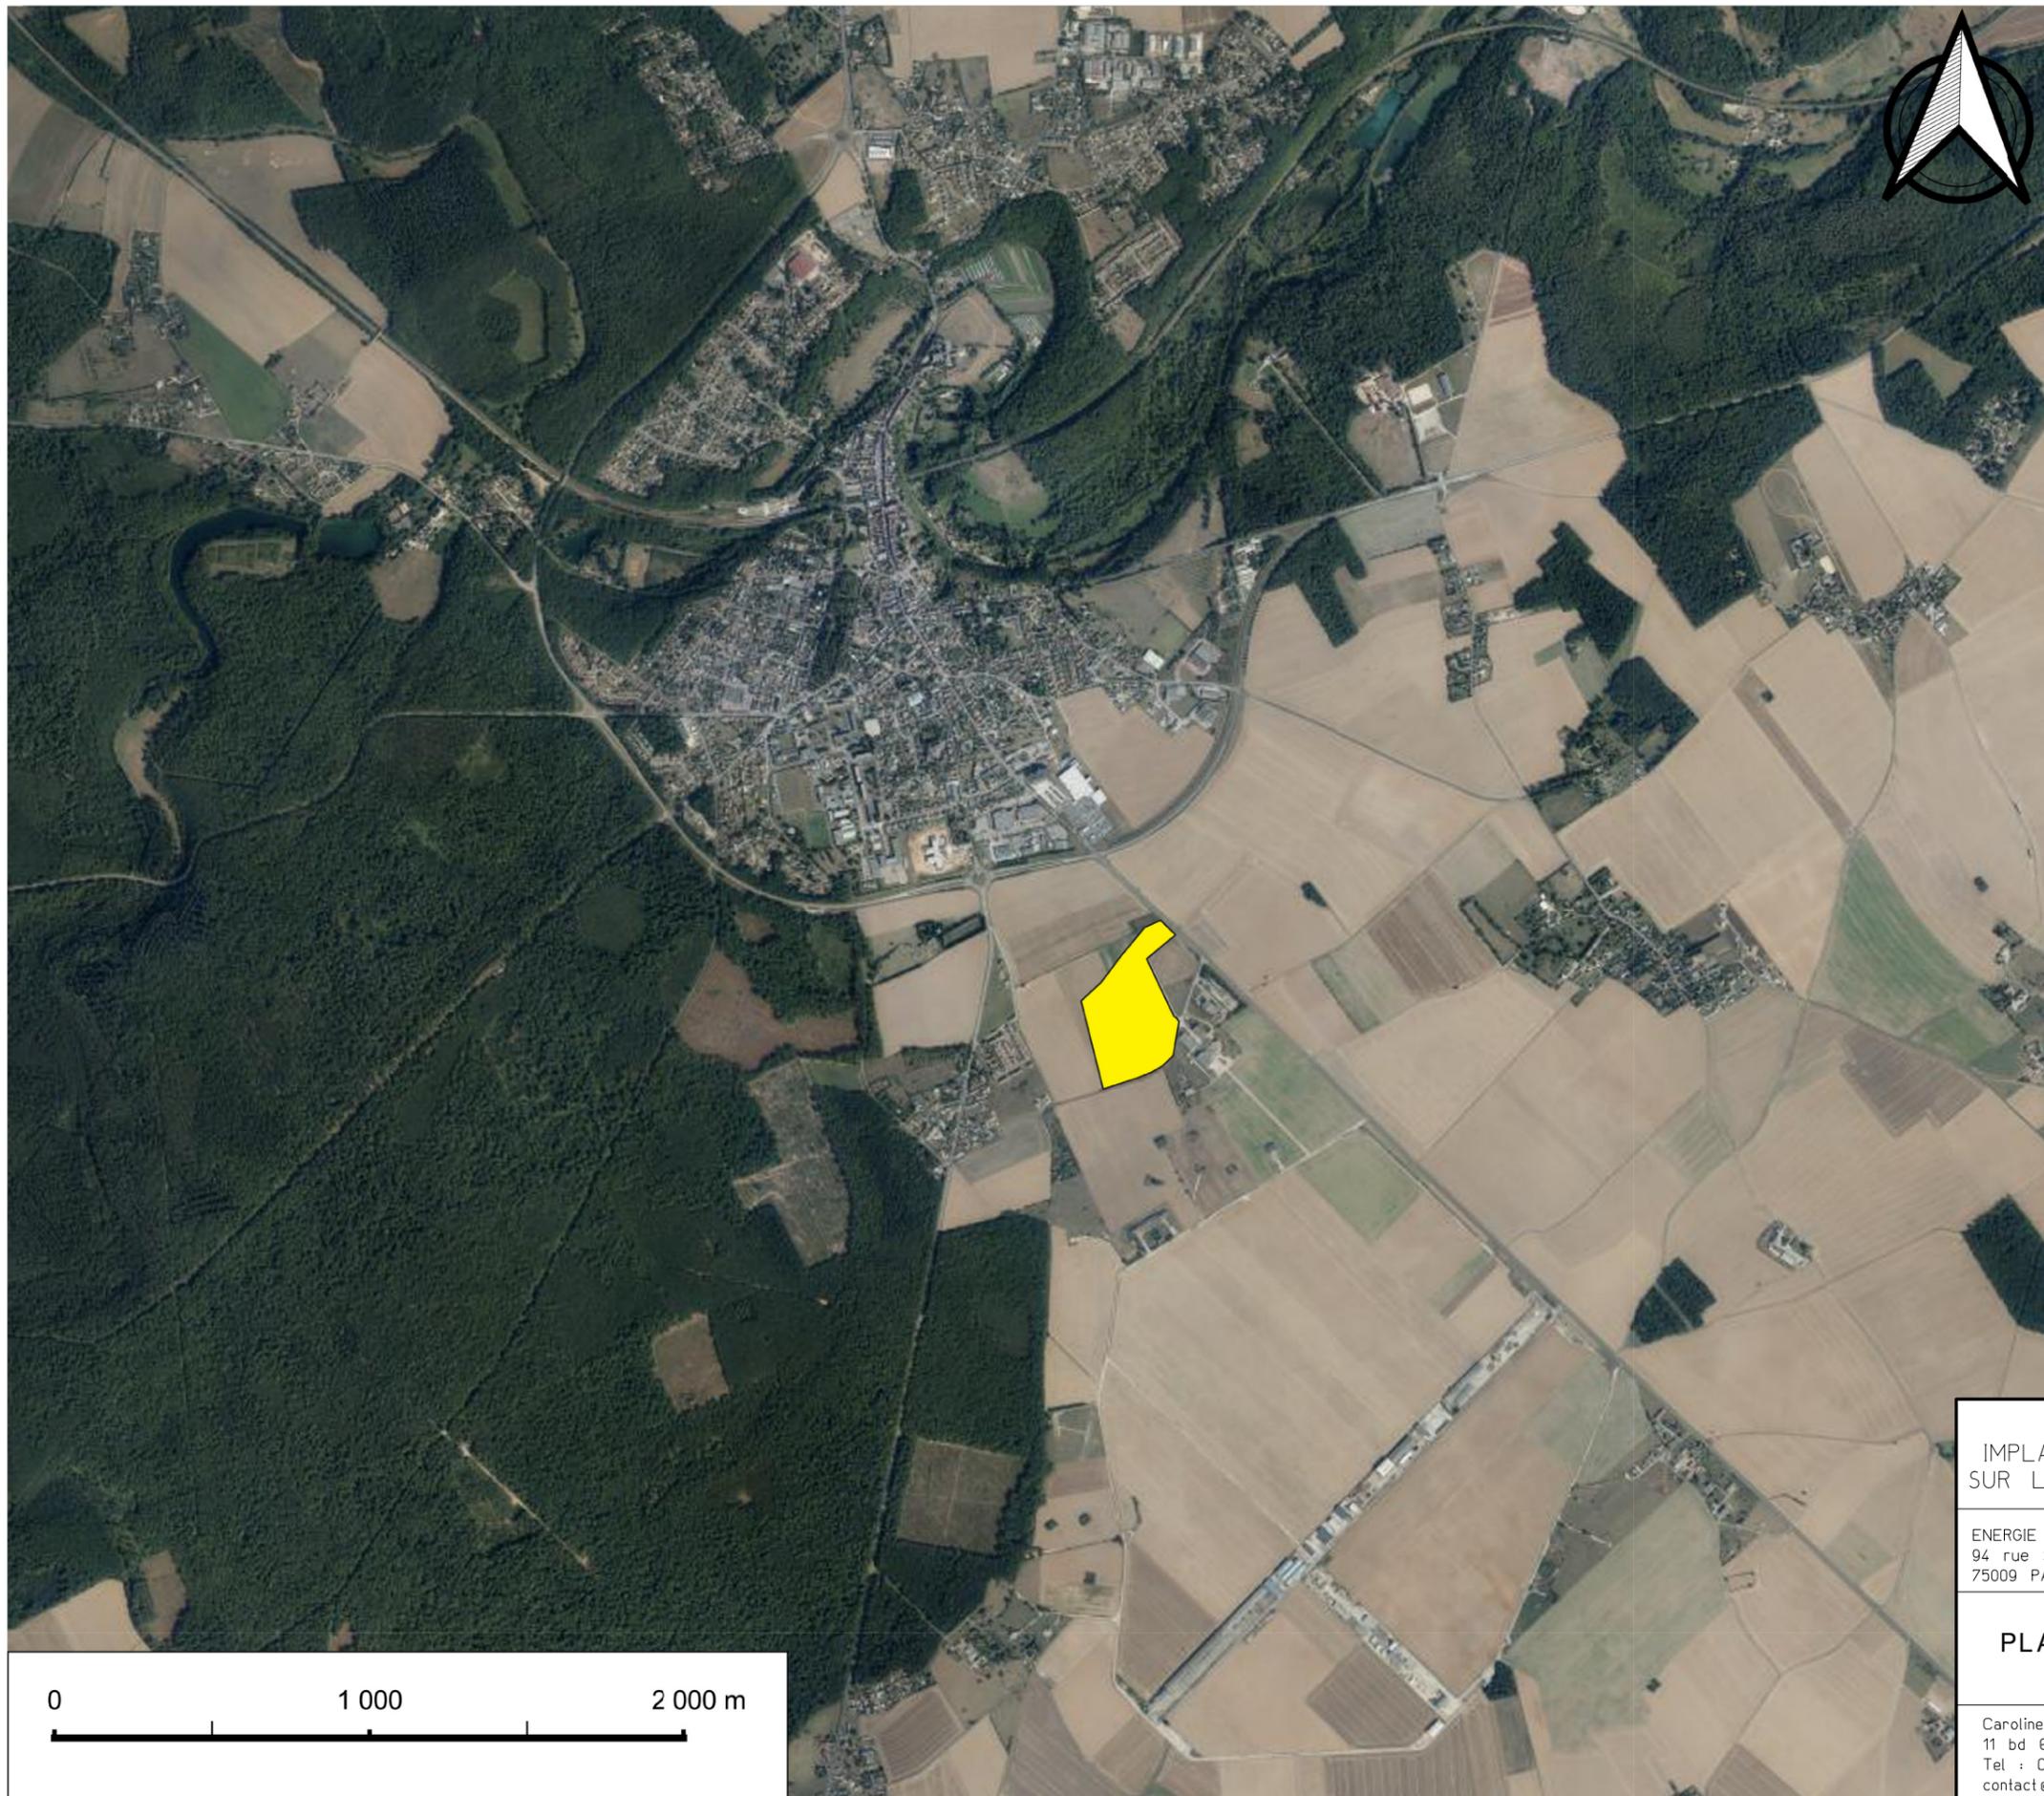

Légende :

 Zone d'implantation du projet

CAROLINE BONNET
11, Bd Clémenceau
76200 Dieppe
Tel : 02.35.84.38.04
02.32.90.16.57
contact@carolinebonnet.fr
01.349.206.896 900 79
architectes

- ENERGIE CONCHES
IMPLANTATION D'UNE CENTRALE PHOTOVOLTAIQUE
SUR LA COMMUNE DE CONCHES EN OUCHE 27190

ENERGIE CONCHES EN OUCHE
94 rue Saint Lazare
75009 PARIS



Tel : 01.82.72.61.00

PLAN DE LOCALISATION

PERMIS DE
CONSTRUIRE

Date : 05/12/2022

Caroline BONNET - Architecte DPLG -
11 bd G Clémenceau - 76200 DIEPPE -
Tel : 02.35.84.38.04 - Fax : 02.32.90.16.57
contact@carolinebonnet.fr

PLAN
1
PC 1

ECH :
métrique

0 1 000 2 000 m



DIRECTION GENERALE DES
FINANCES PUBLIQUES

EXTRAIT DU PLAN CADASTRAL

Département :
EURE

Commune :
CONCHES EN OUCHE

Section : AK
Feuille : 000 AK 01

Échelle d'origine : 1/2000
Échelle d'édition : 1/2500

Date d'édition : 05/10/2022
(fuseau horaire de Paris)

Coordonnées en projection : RGF93CC49

Le plan visualisé sur cet extrait est géré par le
centre des impôts foncier suivant :
SDIF DE L'EURE
Centre des Finances publiques PLACE DE LA

DE 27
ptg
Ce
pu
©

- ENERGIE CONCHES 1 -
IMPLANTATION D'UNE CENTRALE PHOTOVOLTAIQUE
SUR LA COMMUNE DE CONCHES EN OUCHE 27190

ENERGIE CONCHES EN OUCHE
94 rue Saint Lazare
75009 PARIS



Tel : 01.82.72.61.00

CADASTRE


PERMIS DE
CONSTRUIRE


Date : 05/12/2022

Caroline BONNET - Architecte DPLG -
11 bd G Clémenceau - 76200 DIEPPE -
Tel : 02.35.84.38.04 - Fax : 02.32.90.16.57
contact@carolinebonnet.fr

PLAN
2
PC 1
ECH :
1/2500

CAROLINE
BONNET
architectes

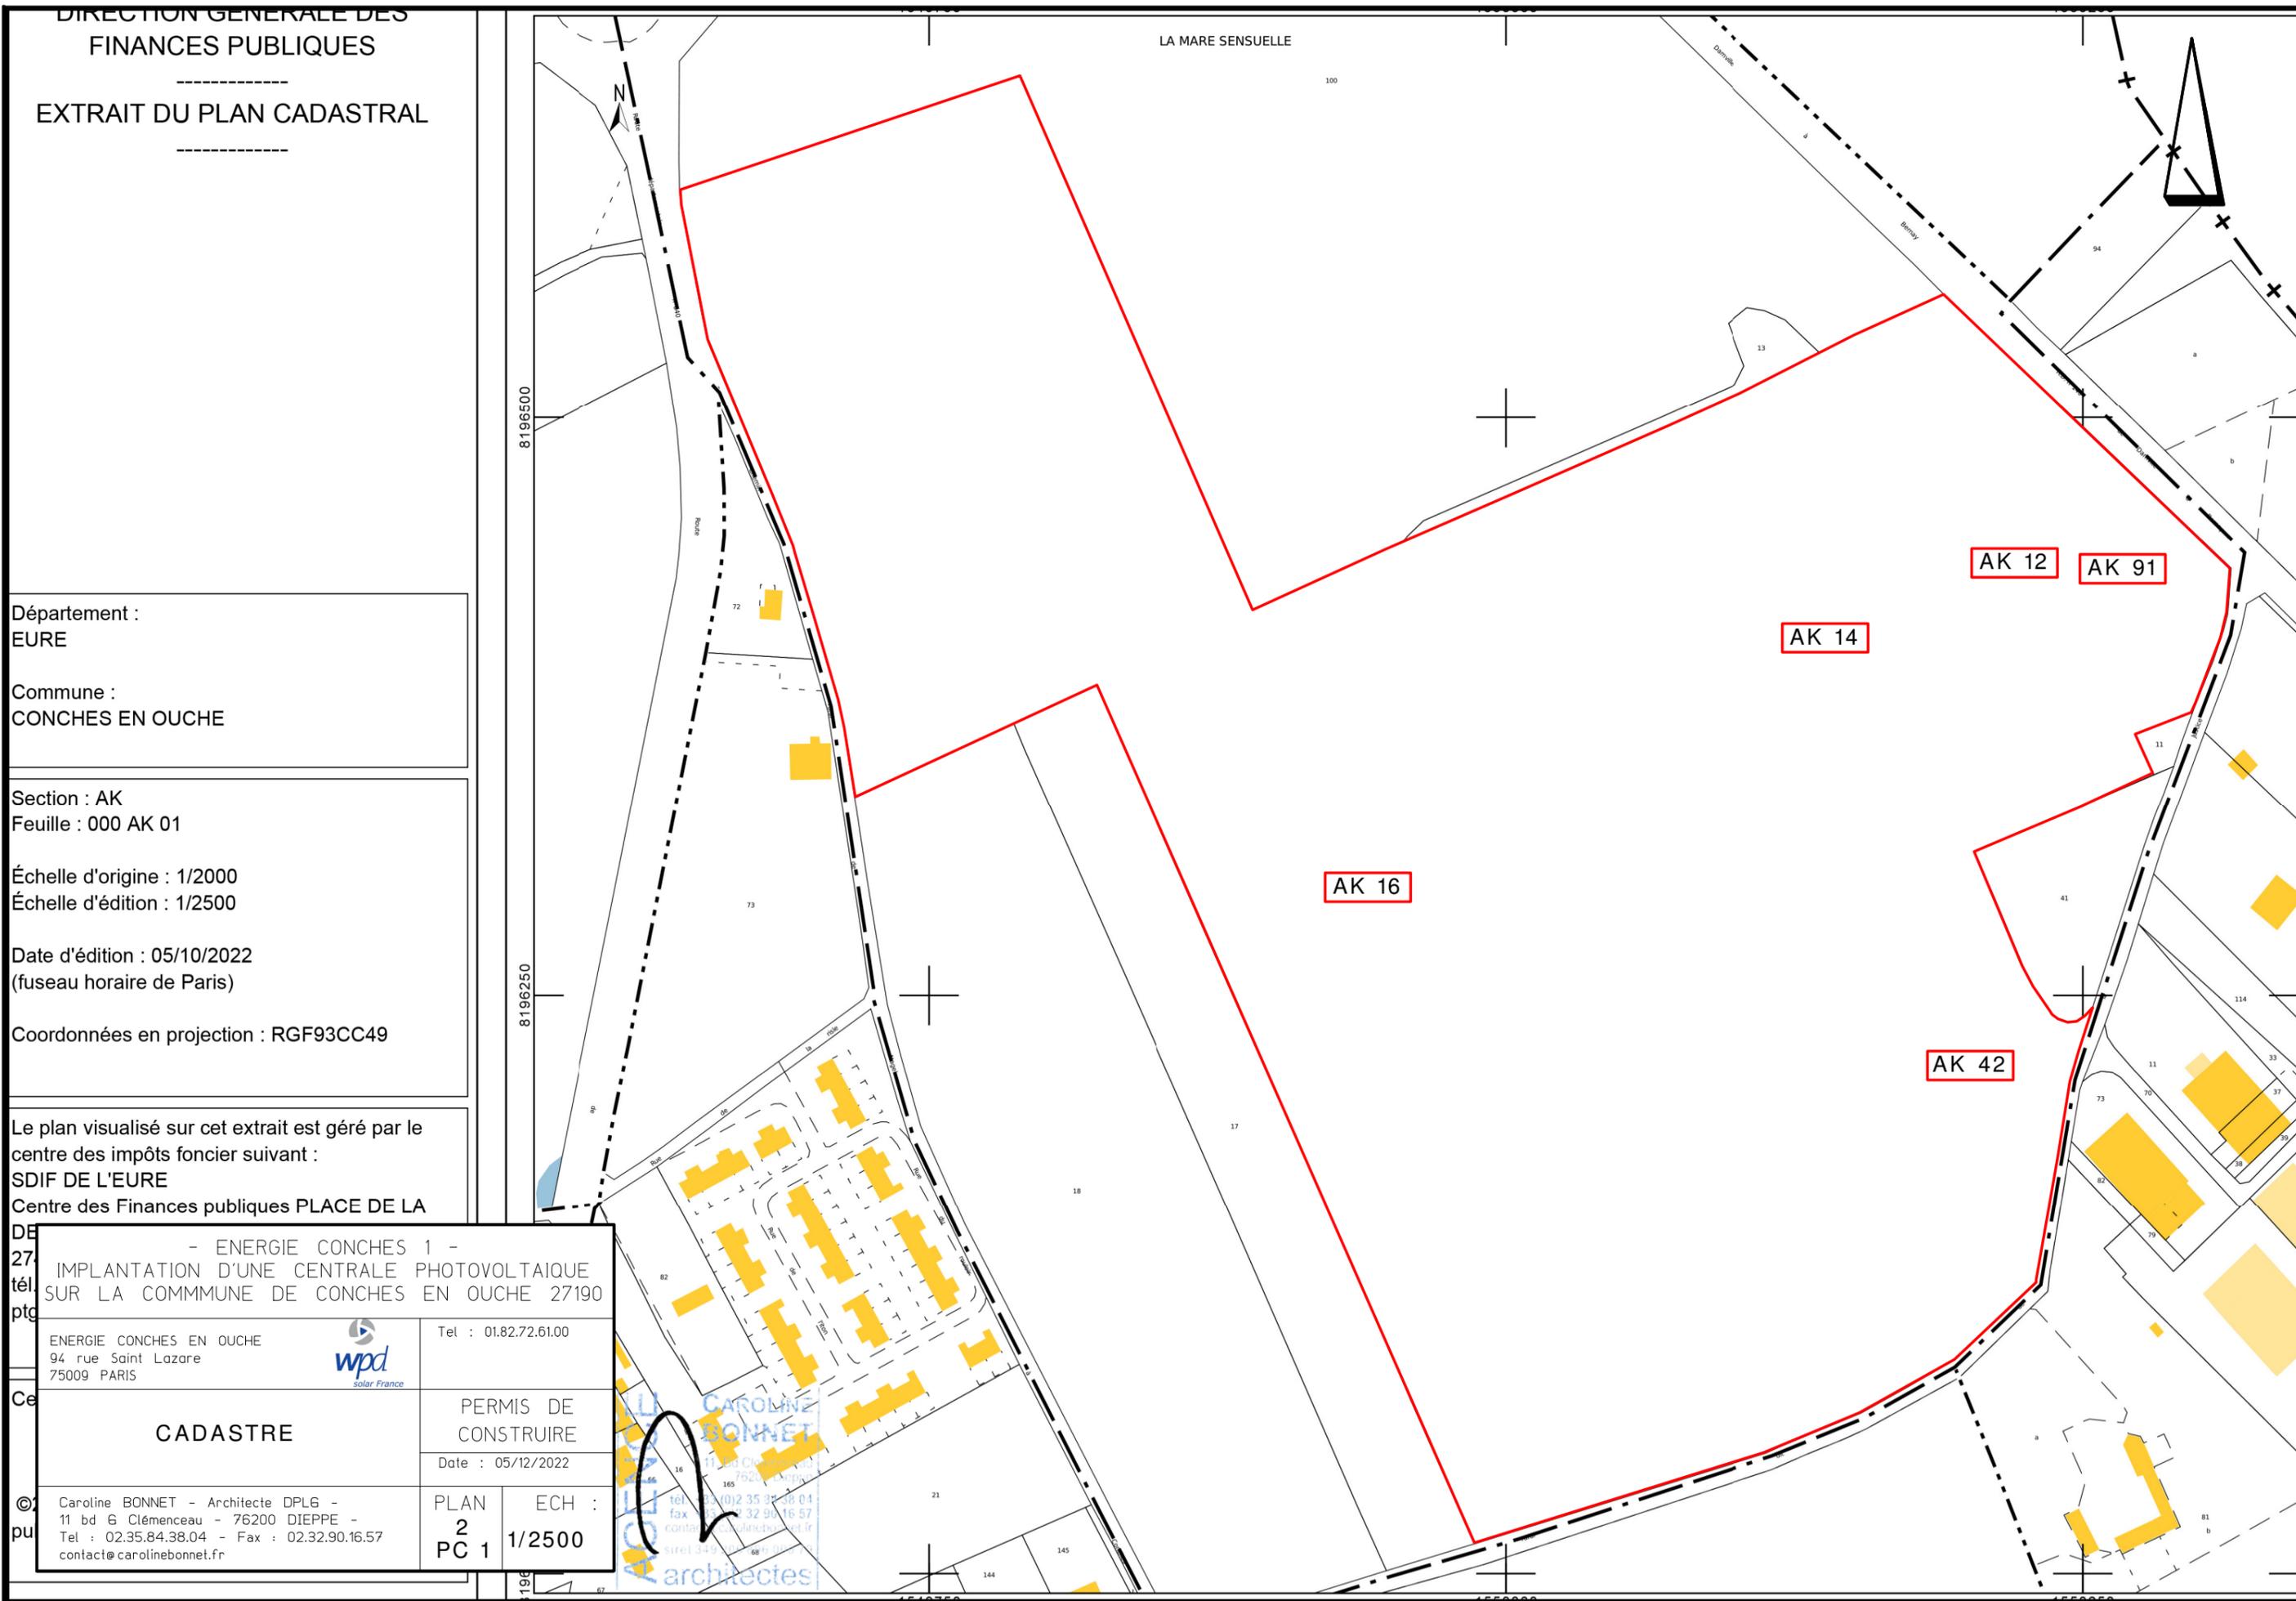

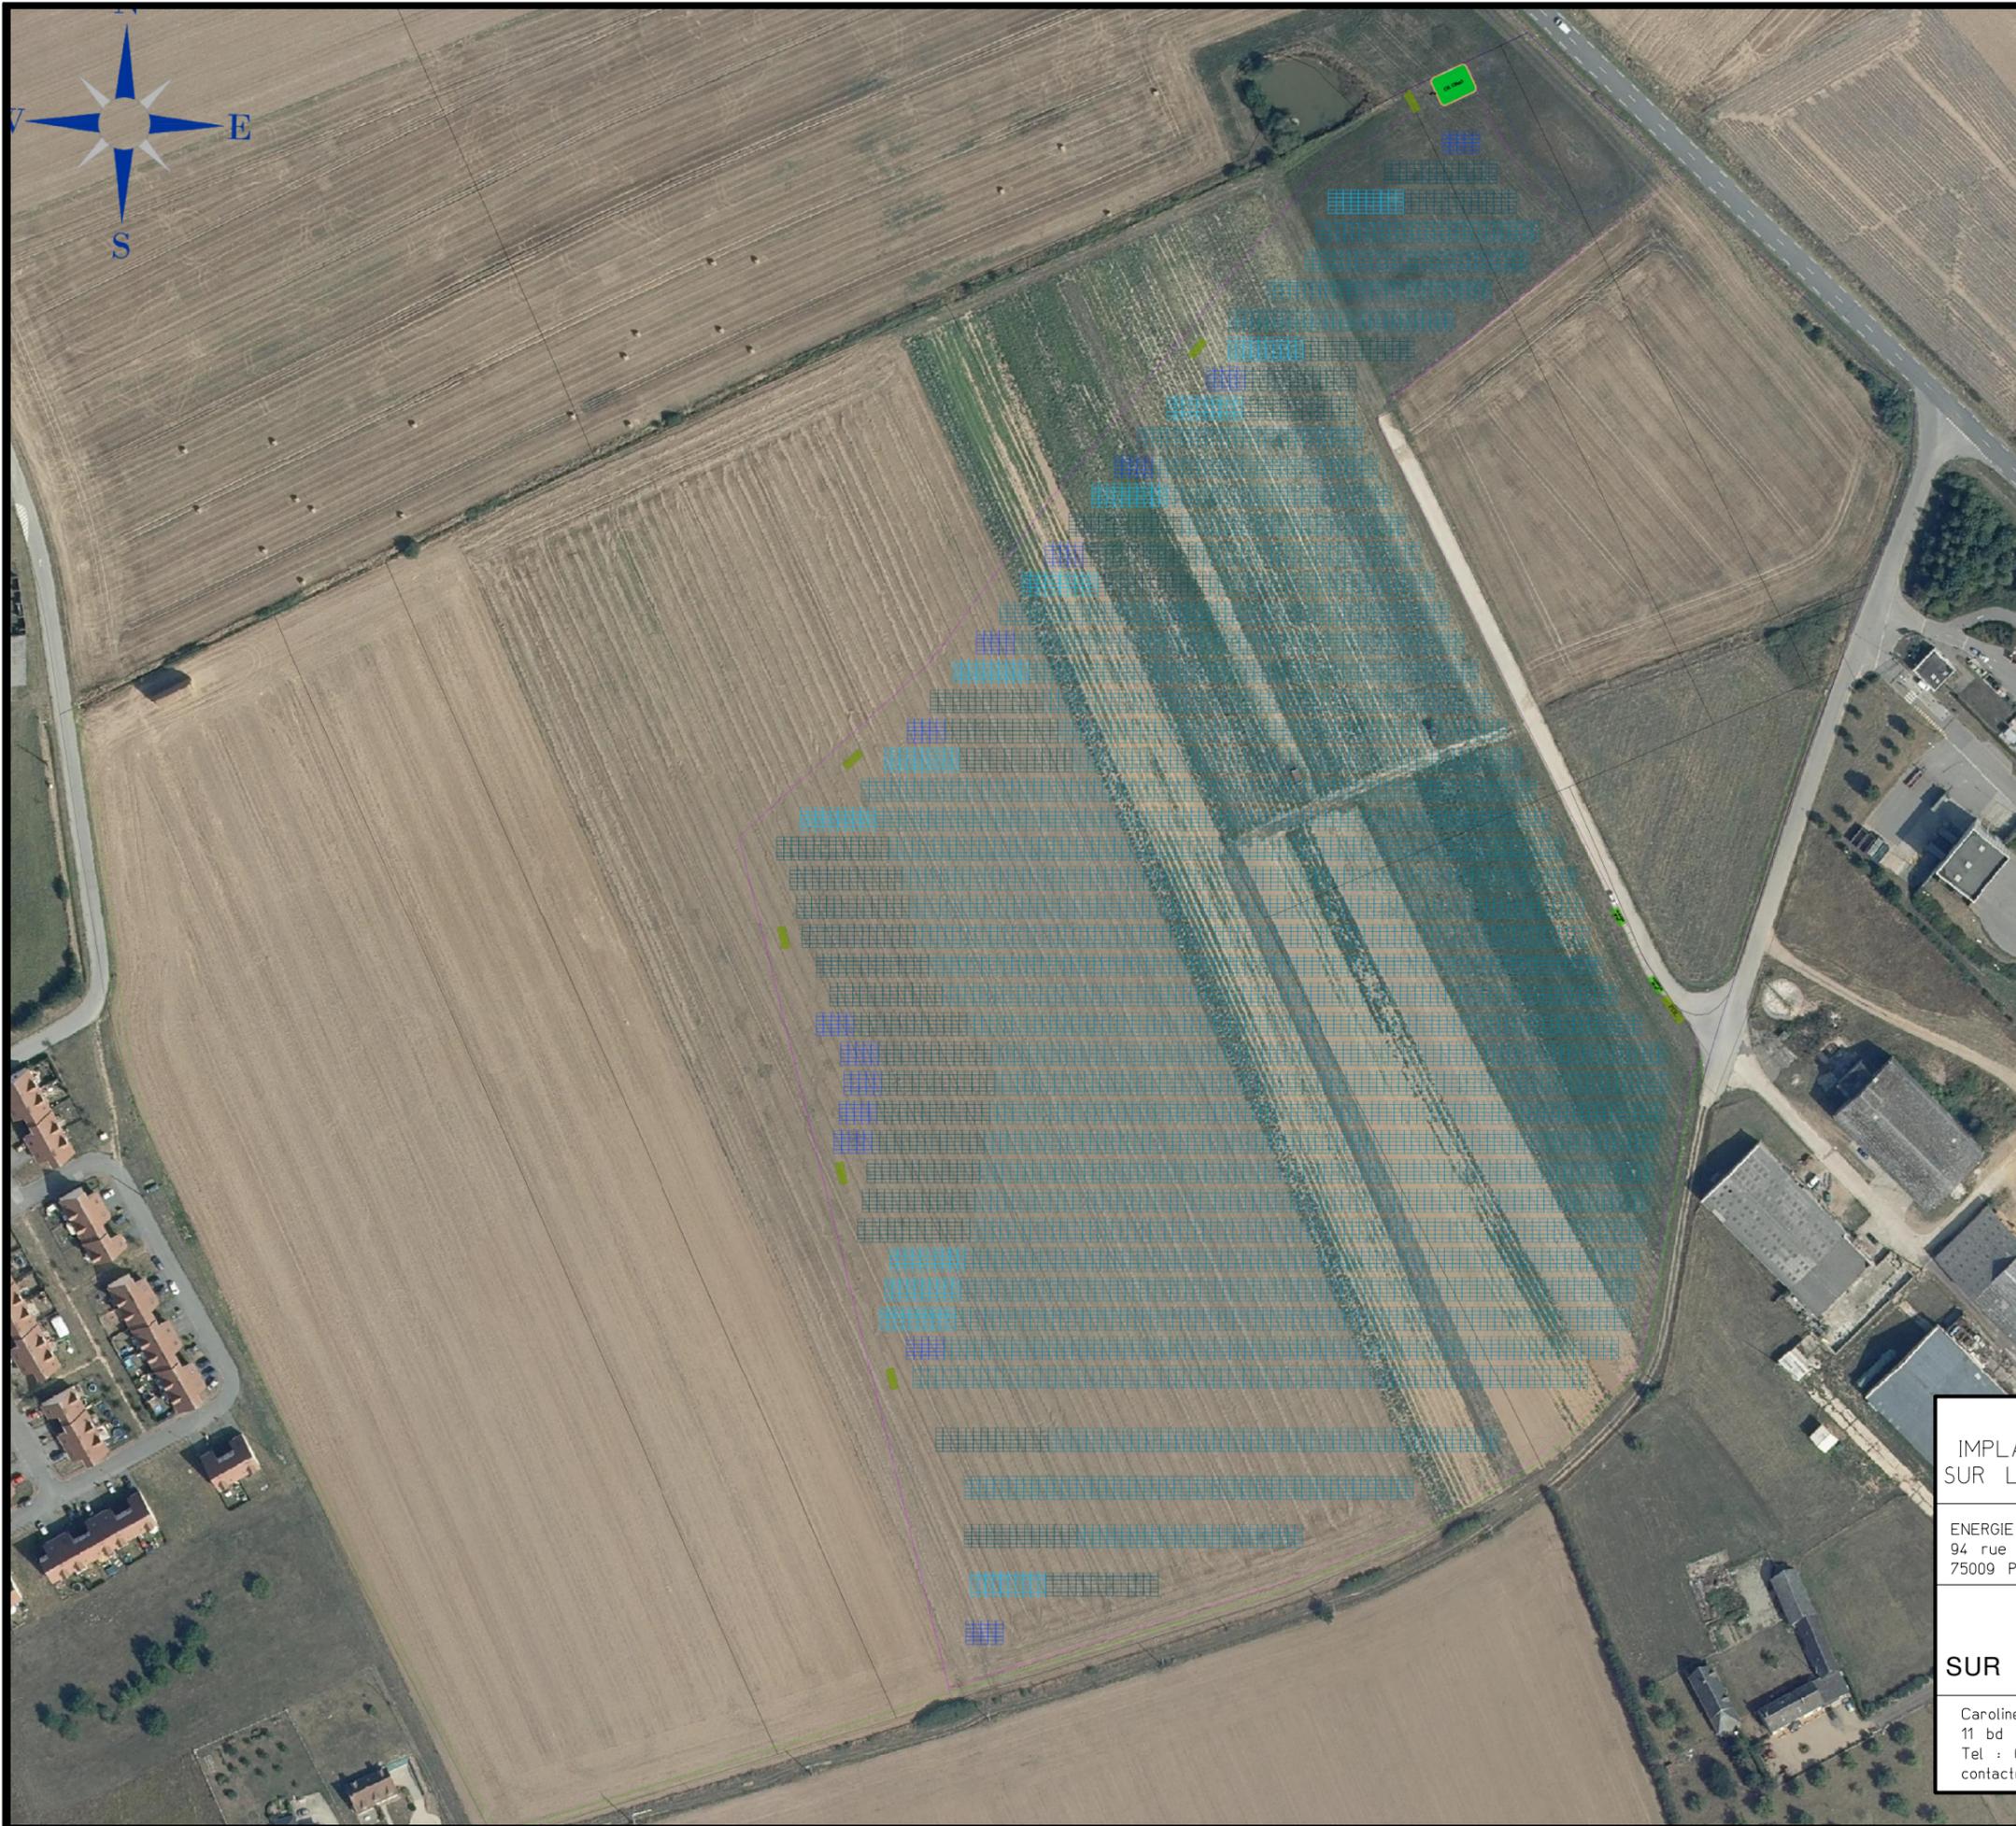


Légende des éléments de la centrale PV

Symbole	Item
	Tables photovoltaïques
	Contour pris à bail
	Clôture
	Cadastre
	Portail
	Places de parking
	Bâtiments électriques : PDL et PTRs
	Piste interne
	Haies paysagères
	Zone humide
	Citerne incendie
	Container de stockage

AGENCE
CAROLINE BONNET
 11, Bd Clémenceau
 76200 Dieppe
 tél. 03 (0)2 35 34 38 04
 fax 03 (0)2 32 90 16 57
 contact@carolinebonnet.fr
 siret 349 206 896 000 73
 architectes

- ENERGIE CONCHES 1 -
 IMPLANTATION D'UNE CENTRALE PHOTOVOLTAIQUE
 SUR LA COMMUNE DE CONCHES EN OUCHE 27190

ENERGIE CONCHES EN OUCHE 94 rue Saint Lazare 75009 PARIS		Tel : 01.82.72.61.00
PLAN DE MASSE SUR FOND PHOTO AERIENNE		PERMIS DE CONSTRUIRE
		Date : 05/12/2022
Caroline BONNET - Architecte DPLG - 11 bd G Clémenceau - 76200 DIEPPE - Tel : 02.35.84.38.04 - Fax : 02.32.90.16.57 contact@carolinebonnet.fr		PLAN 3 PC 2
		ECH : 1/2500

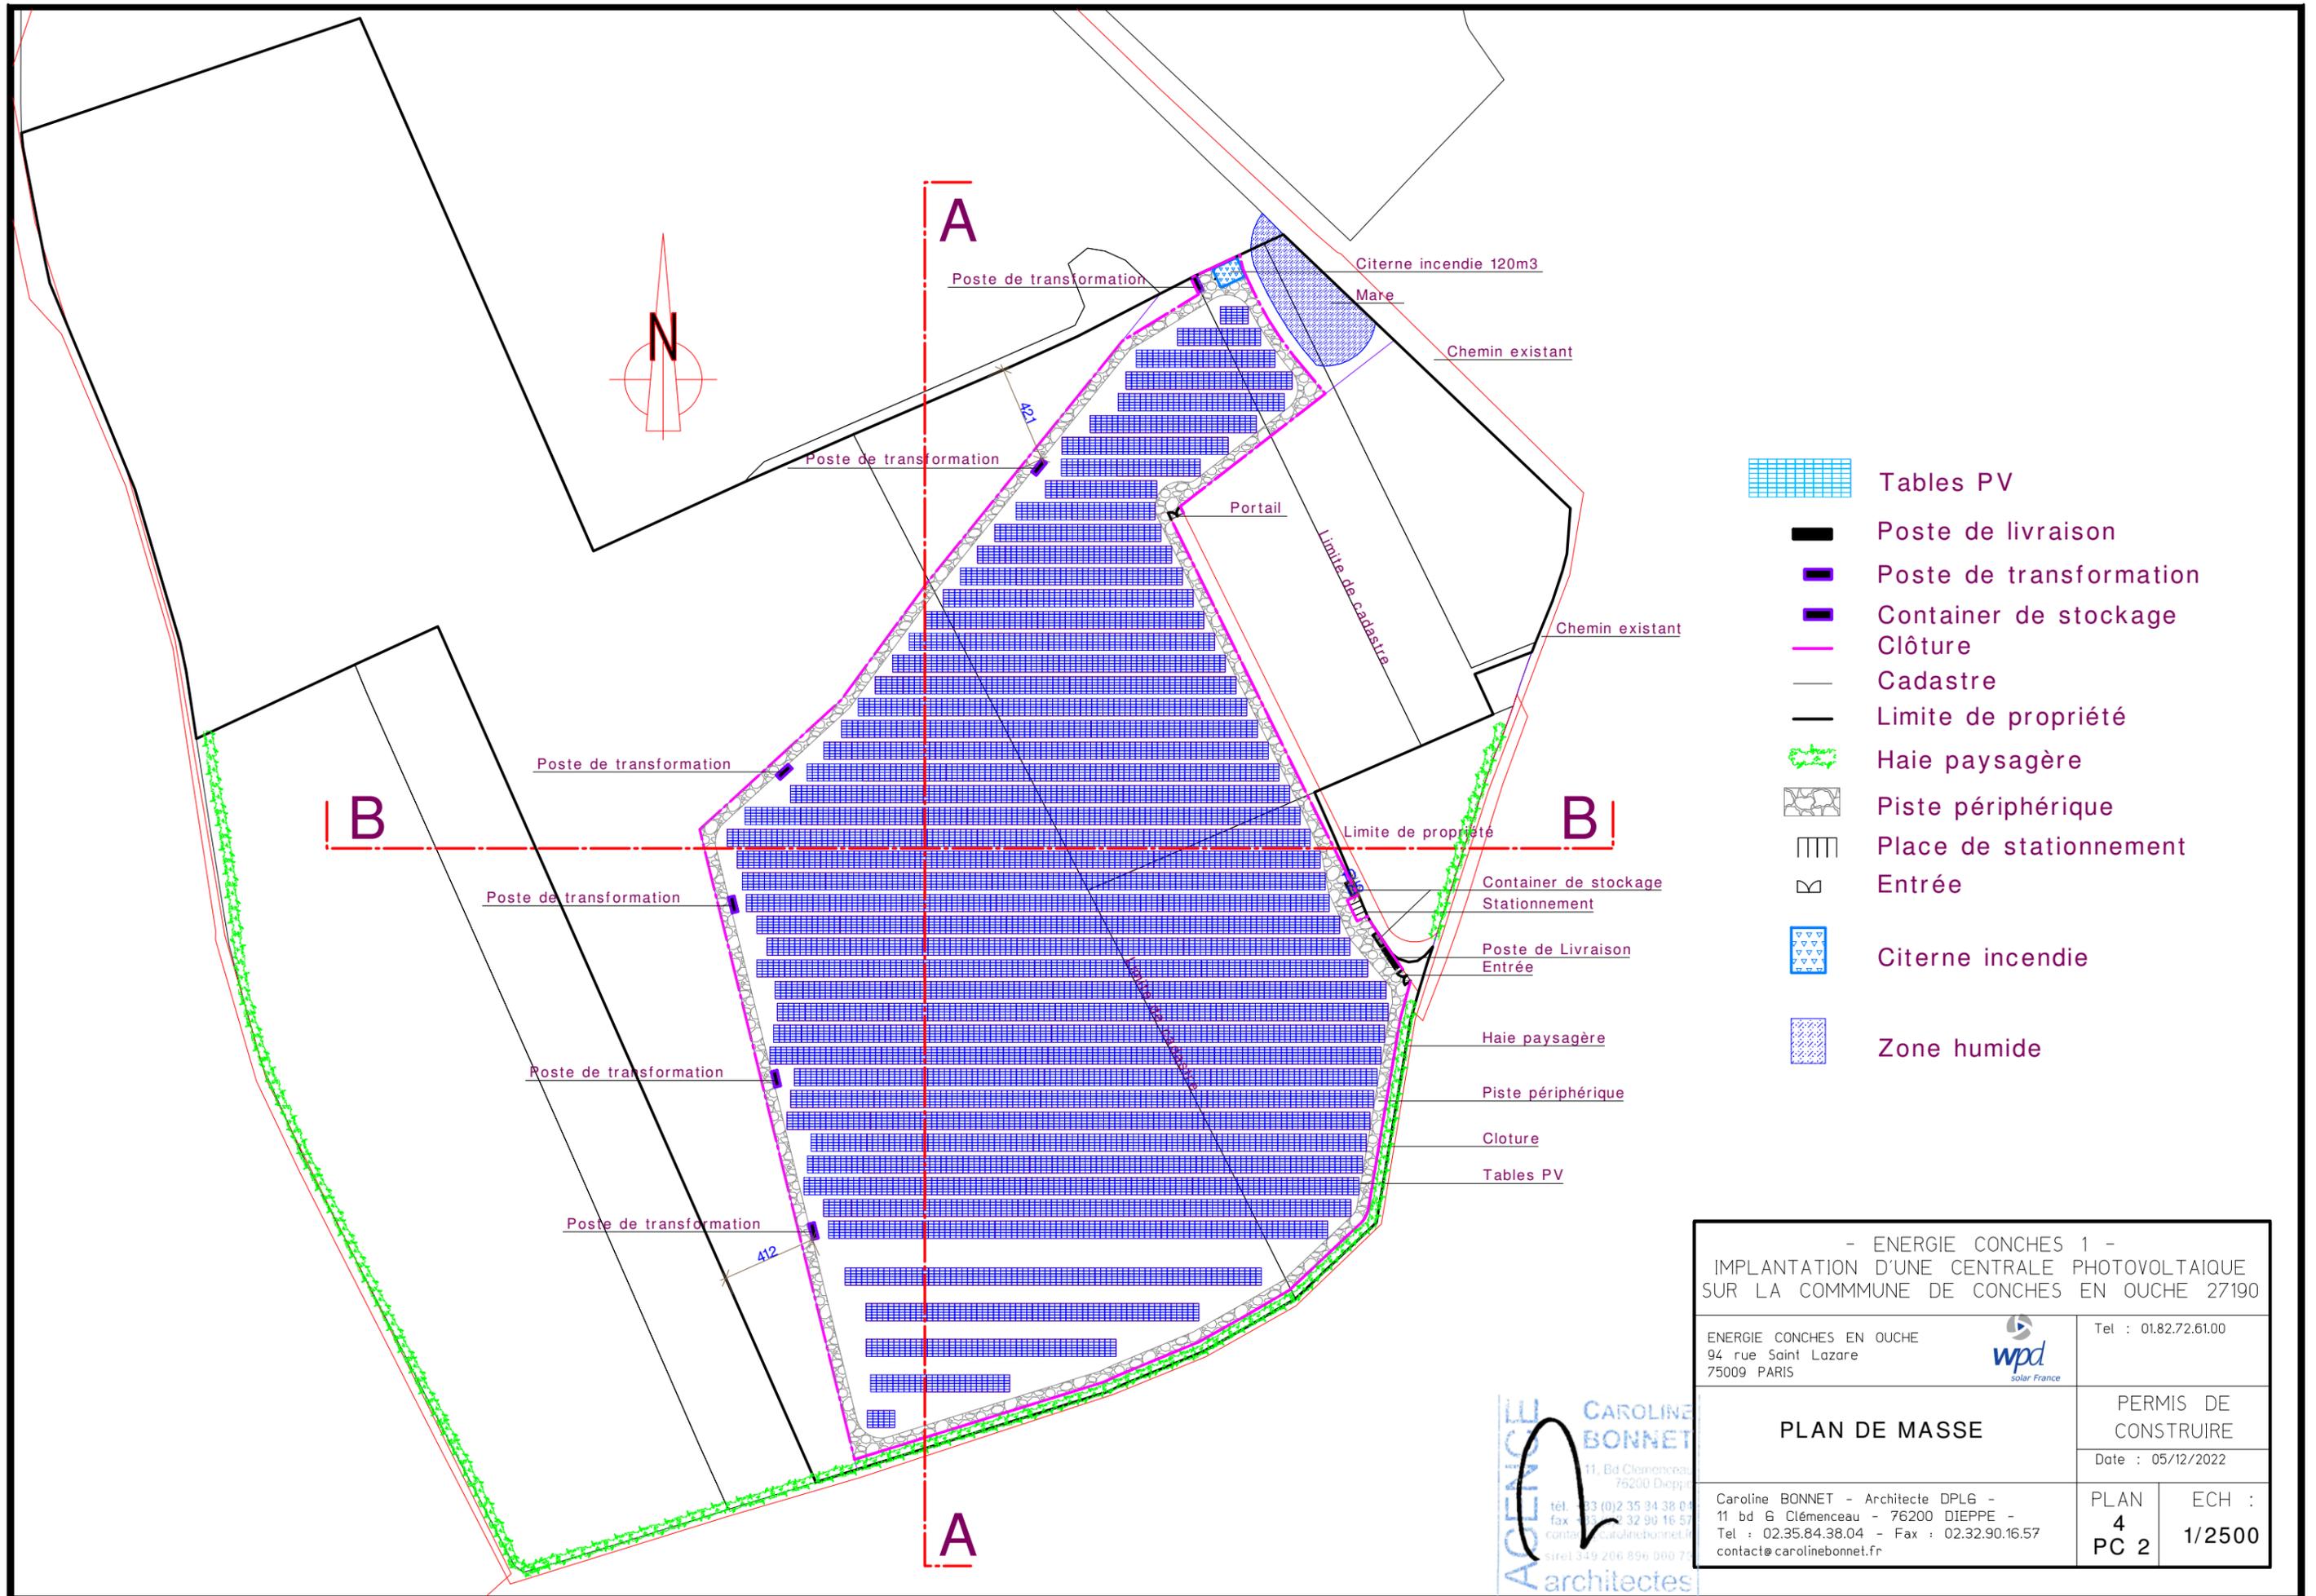

-  Tables PV
-  Poste de livraison
-  Poste de transformation
-  Container de stockage
-  Clôture
-  Cadastre
-  Limite de propriété
-  Haie paysagère
-  Piste périphérique
-  Place de stationnement
-  Entrée
-  Citerne incendie
-  Zone humide

- ENERGIE CONCHES 1 -
 IMPLANTATION D'UNE CENTRALE PHOTOVOLTAIQUE
 SUR LA COMMUNE DE CONCHES EN OUCHE 27190

ENERGIE CONCHES EN OUCHE 94 rue Saint Lazare 75009 PARIS		Tel : 01.82.72.61.00		
PLAN DE MASSE		PERMIS DE CONSTRUIRE Date : 05/12/2022		
Caroline BONNET - Architecte DPLG - 11 bd Clémenceau - 76200 DIEPPE - Tel : 02.35.84.38.04 - Fax : 02.32.90.16.57 contact@carolinebonnet.fr		<table border="1" style="width: 100%; border-collapse: collapse;"> <tr> <td style="width: 50%; padding: 2px;">PLAN 4 PC 2</td> <td style="width: 50%; padding: 2px;">ECH : 1/2500</td> </tr> </table>	PLAN 4 PC 2	ECH : 1/2500
PLAN 4 PC 2	ECH : 1/2500			

AGENCIE CAROLINE BONNET
 11, Bd Clémenceau - 76200 Dieppe
 tél. : 03 (0)2 35 34 38 04
 fax : 02 32 90 16 57
 contact@carolinebonnet.fr
 siret 349 206 896 000 75
 architectes

Limite de propriété
Container de stockage

Stationnement

Container de stockage


Poste de Livraison

Portail entrée

Table photovoltaïque


Piste

Cloture

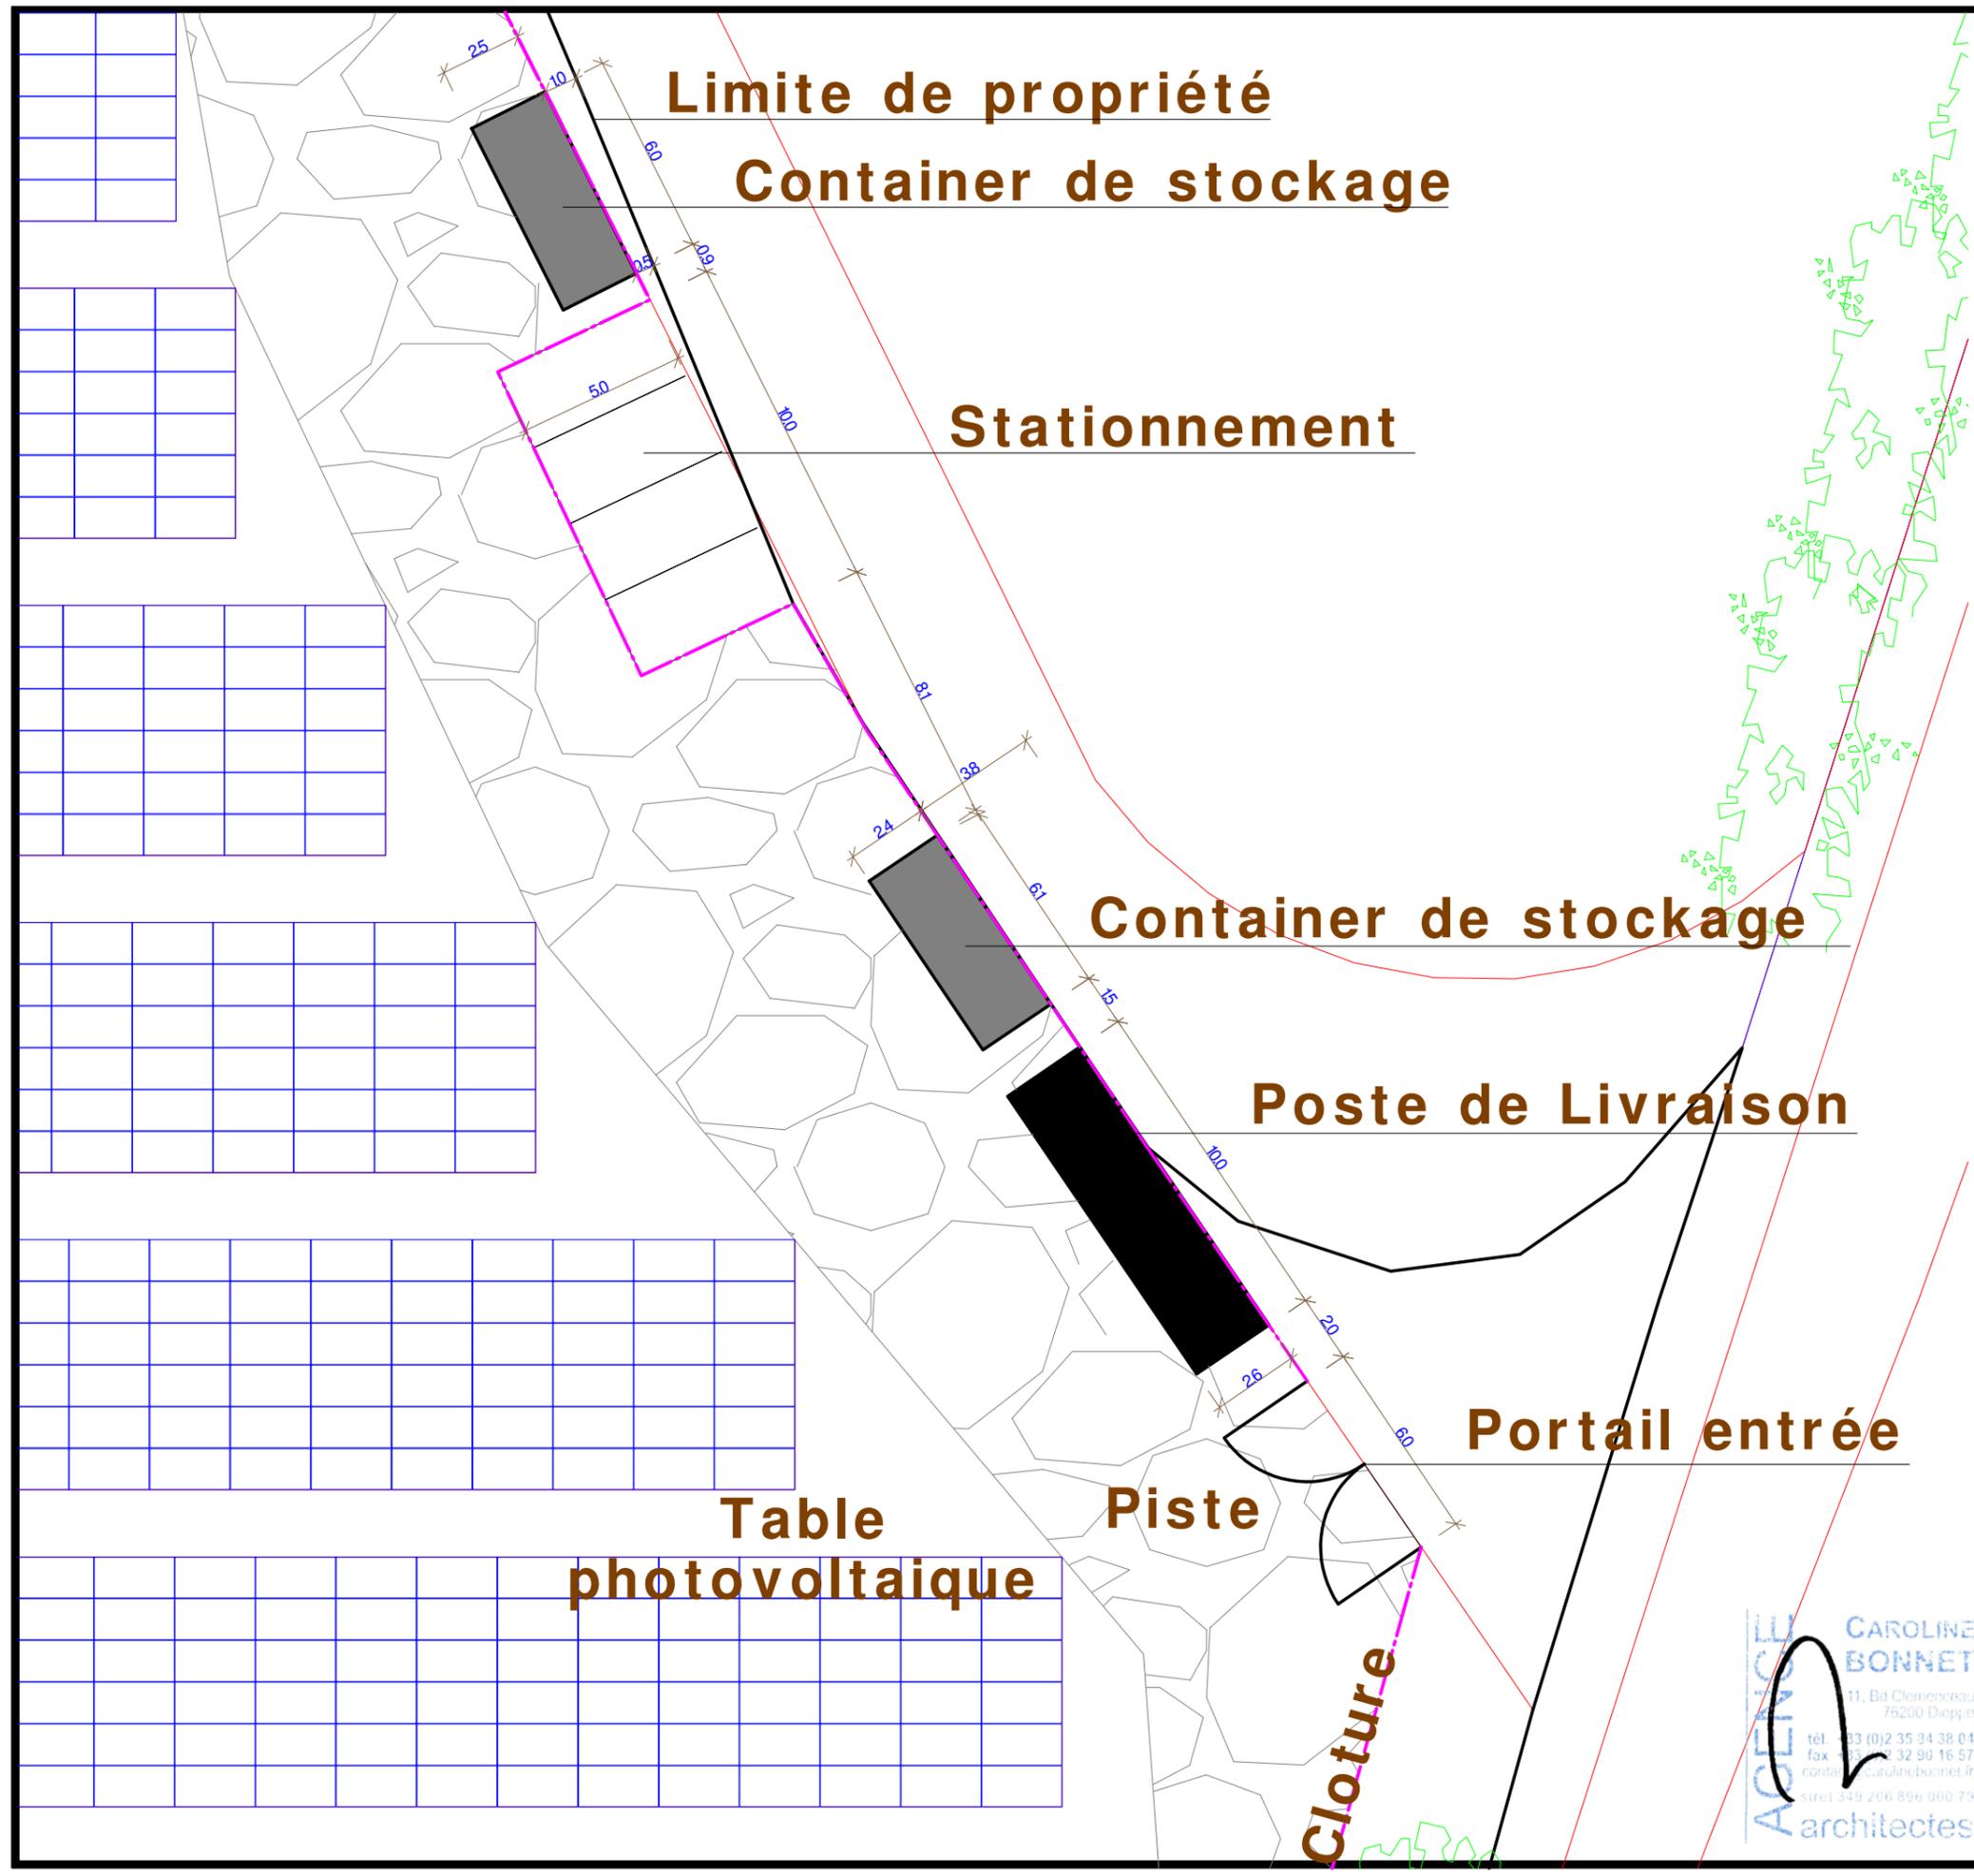

AGENCE
CAROLINE BONNET
 11, Bd Clémenceau - 76200 Dieppe
 tél : 02 35 84 38 04
 fax : 02 32 90 16 57
 contact@carolinebonnet.fr
 siret 349 206 896 000 73
 architectes


- ENERGIE CONCHES 1 - IMPLANTATION D'UNE CENTRALE PHOTOVOLTAIQUE SUR LA COMMUNE DE CONCHES EN OUCHE 27190			
ENERGIE CONCHES EN OUCHE 94 rue Saint Lazare 75009 PARIS	Tel : 01.82.72.61.00 		
ZOOM PLAN DE MASSE 1 - ENTREE -	PERMIS DE CONSTRUIRE Date : 05/12/2022		
Caroline BONNET - Architecte DPLG - 11 bd G Clémenceau - 76200 DIEPPE - Tel : 02.35.84.38.04 - Fax : 02.32.90.16.57 contact@carolinebonnet.fr	<table border="1"> <tr> <td>PLAN 5 PC 2</td> <td>ECH : 1/200</td> </tr> </table>	PLAN 5 PC 2	ECH : 1/200
PLAN 5 PC 2	ECH : 1/200		

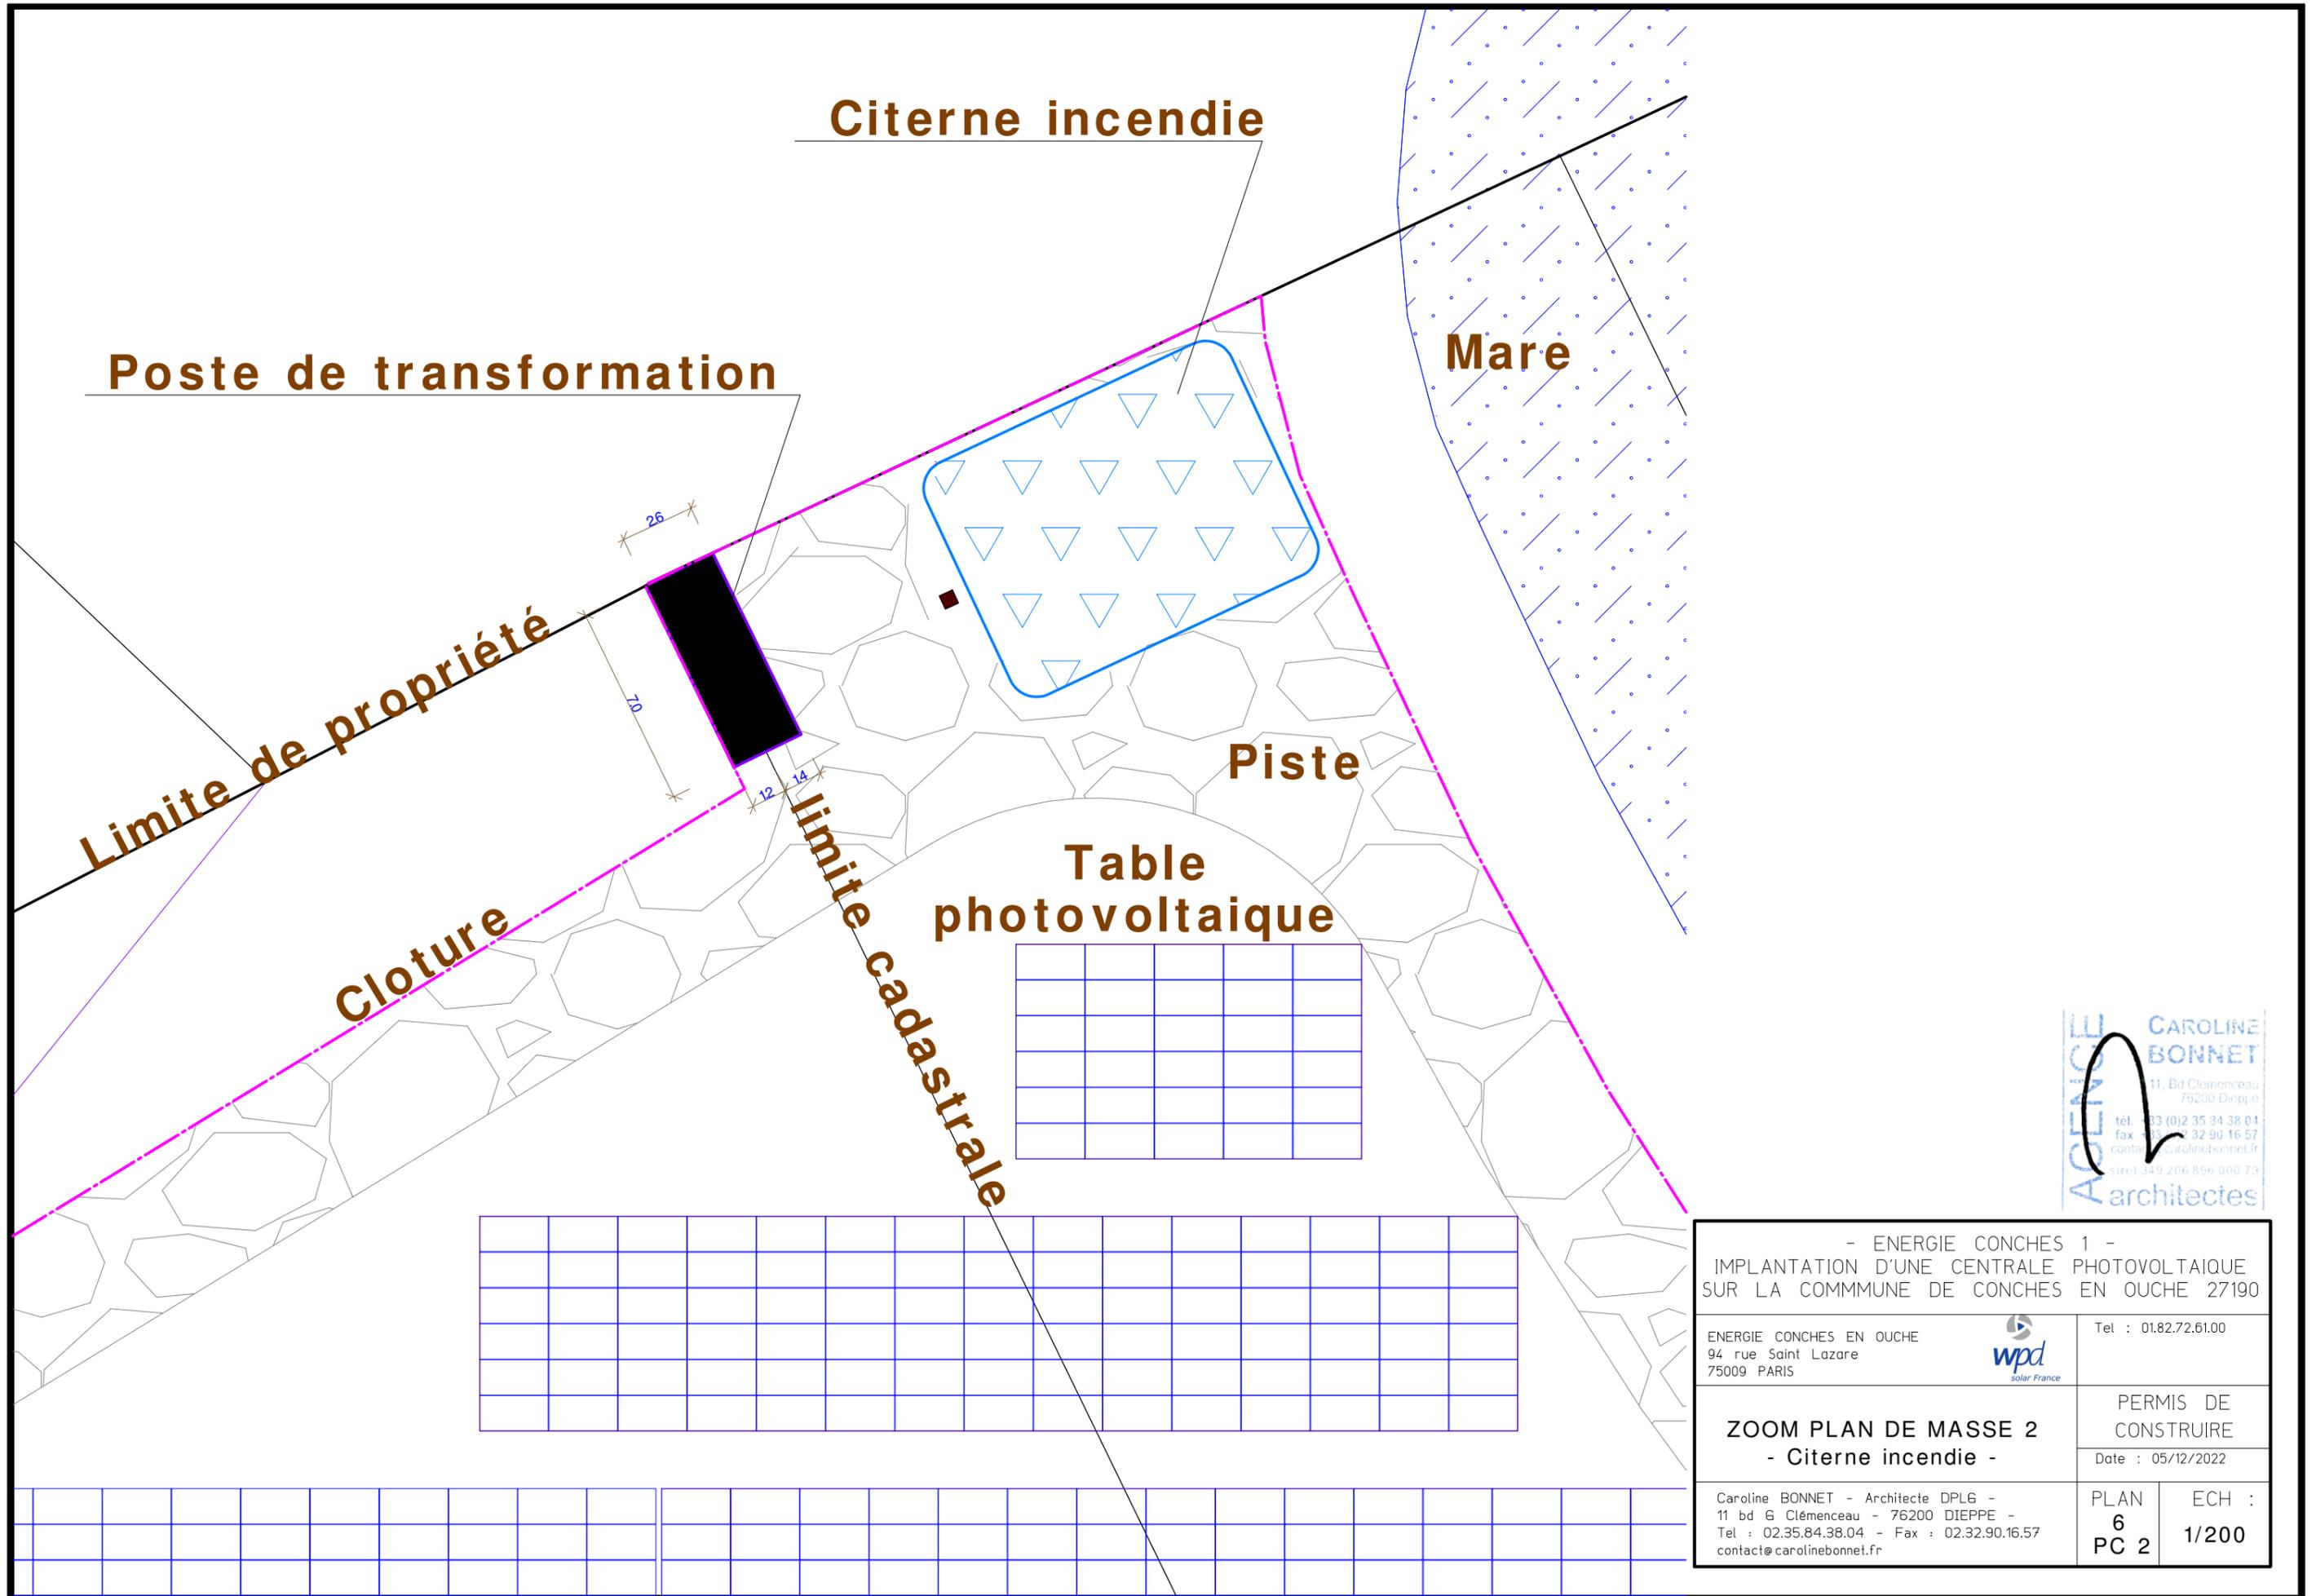

AGENCE CAROLINE BONNET
 11, Bd Clémenceau
 76200 Dieppe
 tél : 03 (0)2 35 34 38 01
 fax : 03 (0)2 32 90 16 57
 contact@carolinebonnet.fr
 siret 349 206 896 000 79
architectes

- ENERGIE CONCHES 1 -
 IMPLANTATION D'UNE CENTRALE PHOTOVOLTAIQUE
 SUR LA COMMUNE DE CONCHES EN OUCHE 27190


ENERGIE CONCHES EN OUCHE 94 rue Saint Lazare 75009 PARIS		Tel : 01.82.72.61.00
ZOOM PLAN DE MASSE 2 - Citerne incendie -		PERMIS DE CONSTRUIRE Date : 05/12/2022
Caroline BONNET - Architecte DPLG - 11 bd G Clémenceau - 76200 DIEPPE - Tel : 02.35.84.38.04 - Fax : 02.32.90.16.57 contact@carolinebonnet.fr		PLAN 6 PC 2
		ECH : 1/200

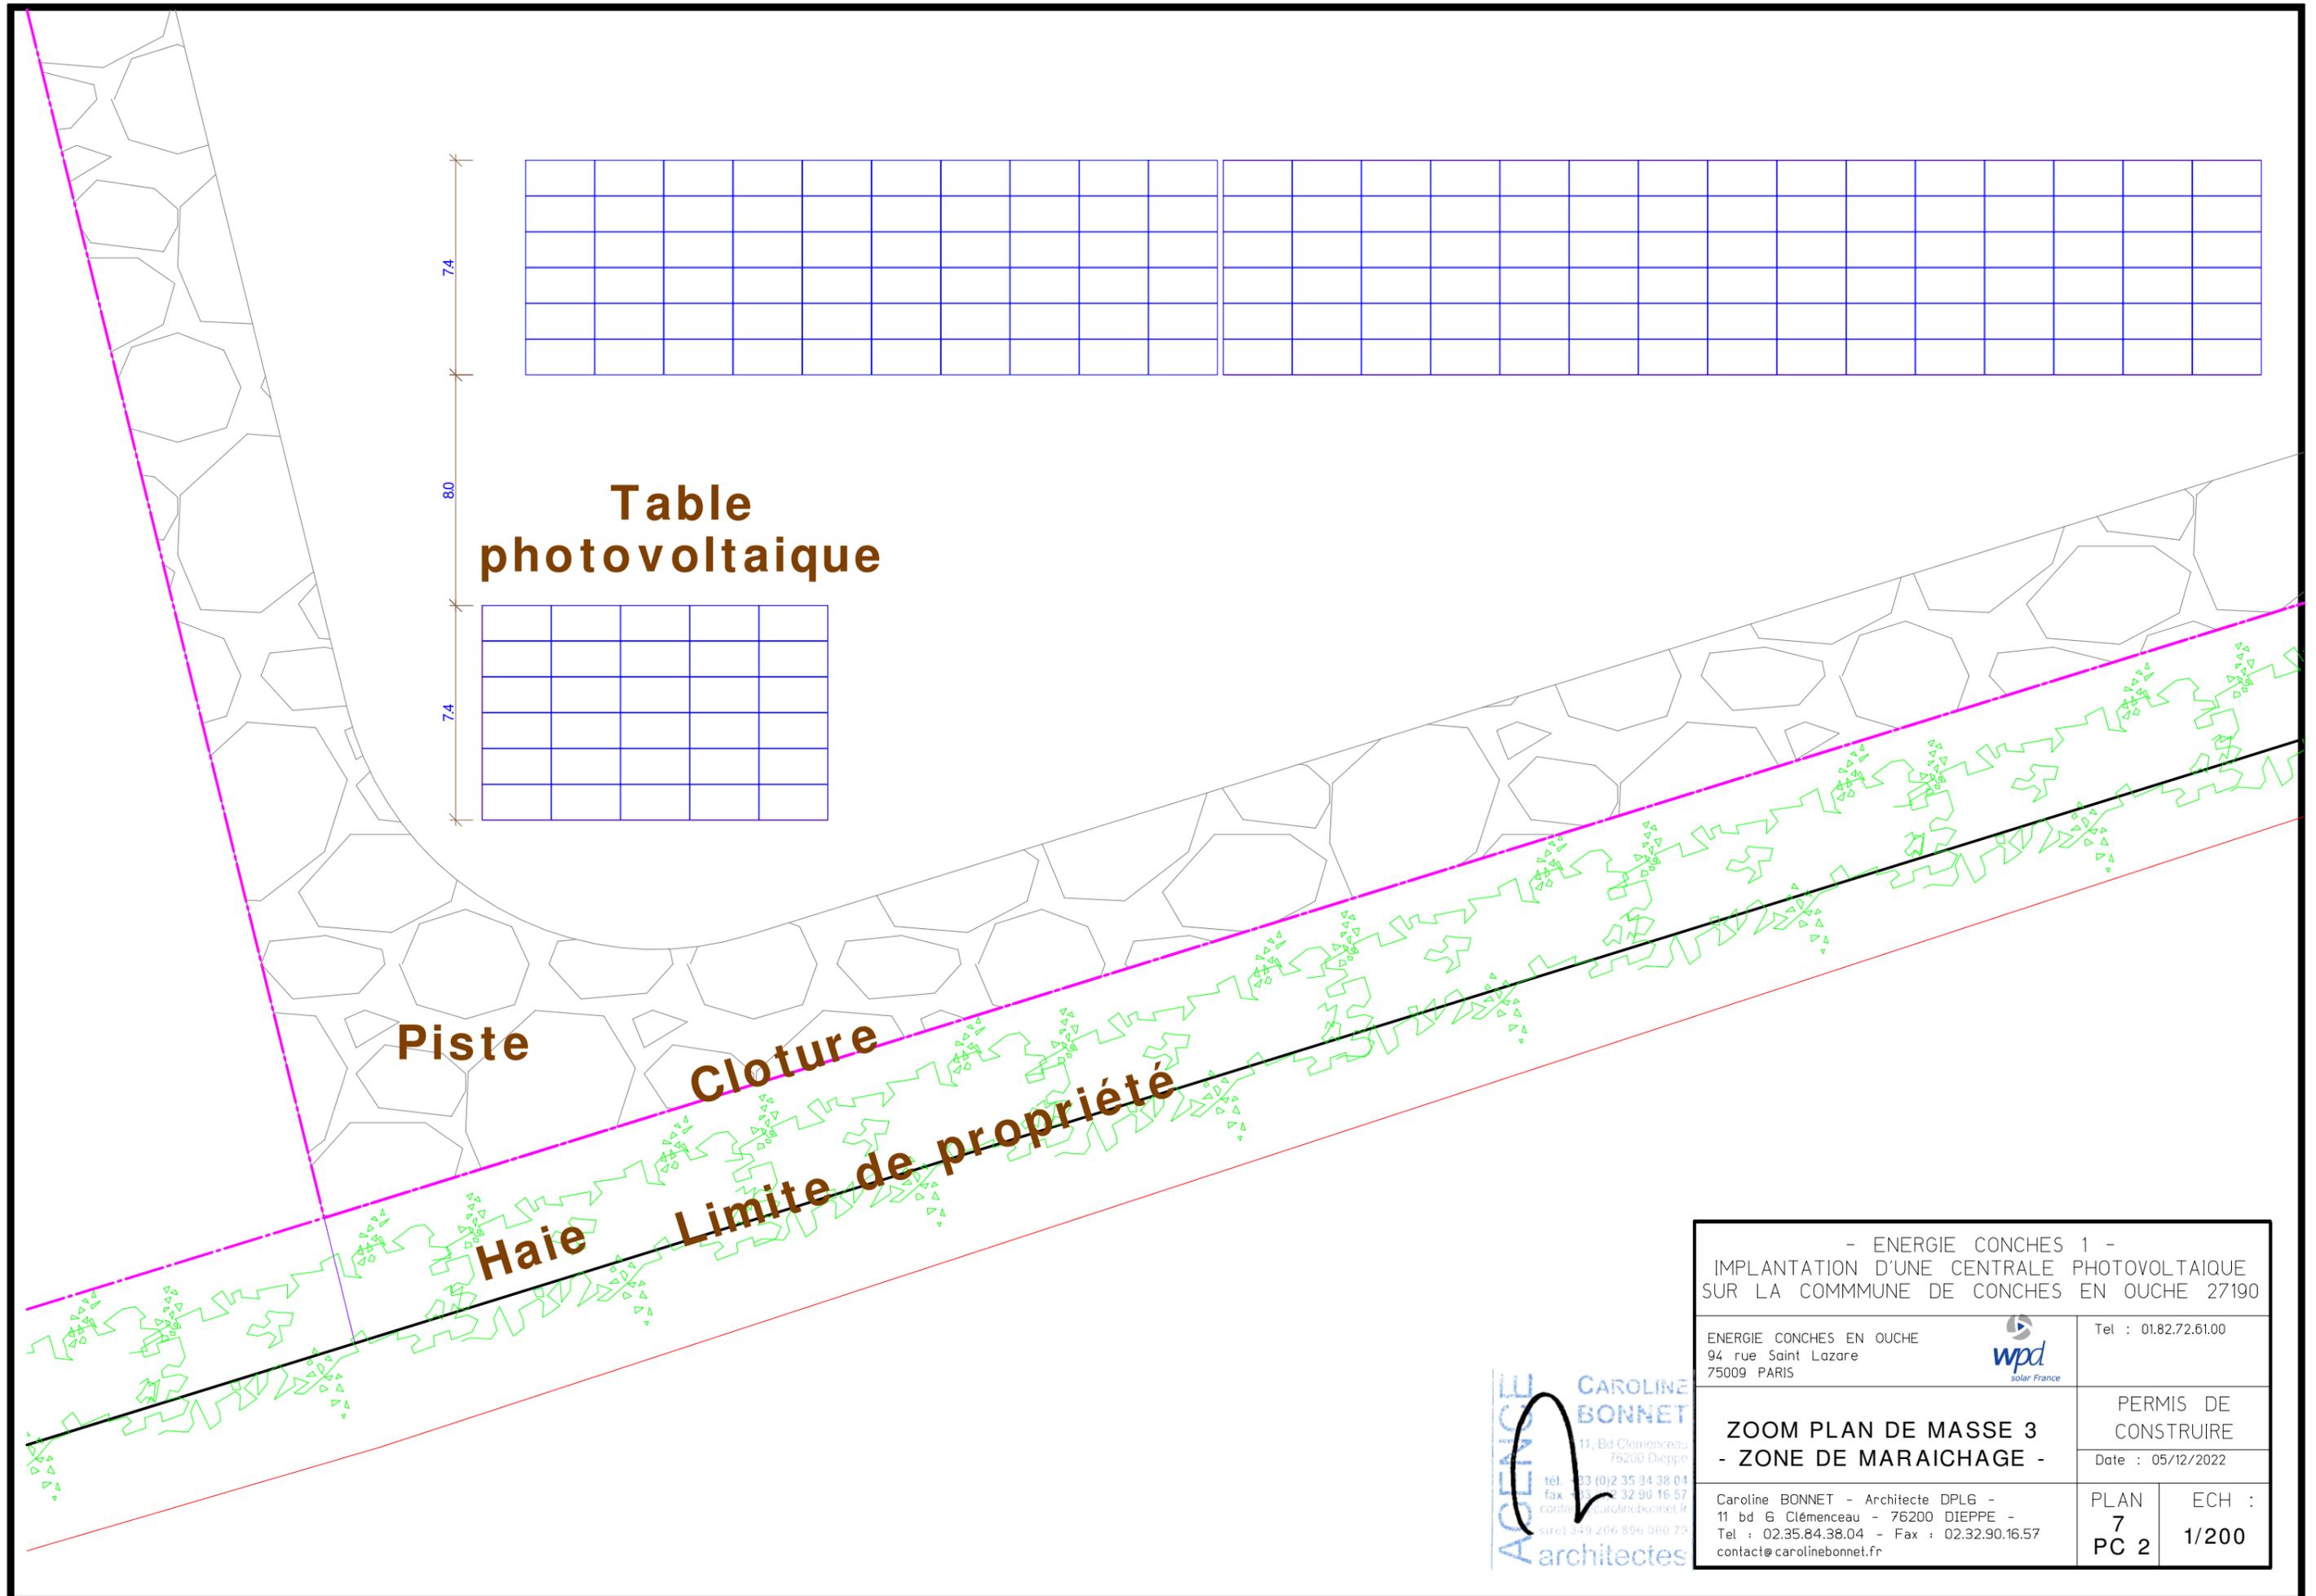


- ENERGIE CONCHES 1 -
 IMPLANTATION D'UNE CENTRALE PHOTOVOLTAIQUE
 SUR LA COMMUNE DE CONCHES EN OUCHE 27190

ENERGIE CONCHES EN OUCHE 94 rue Saint Lazare 75009 PARIS		Tel : 01.82.72.61.00
ZOOM PLAN DE MASSE 3 - ZONE DE MARAICHAGE -		PERMIS DE CONSTRUIRE
		Date : 05/12/2022
Caroline BONNET - Architecte DPLG - 11 bd Clémenceau - 76200 DIEPPE - Tel : 02.35.84.38.04 - Fax : 02.32.90.16.57 contact@carolinebonnet.fr	PLAN 7 PC 2	ECH : 1/200

AGENCE
CAROLINE BONNET
 11, Bd Clémenceau
 76200 Dieppe
 tél. 03 (0)2 35 84 38 04
 fax 02 32 90 16 57
 contact@carolinebonnet.fr
 siret 349 206 896 000 79
architectes

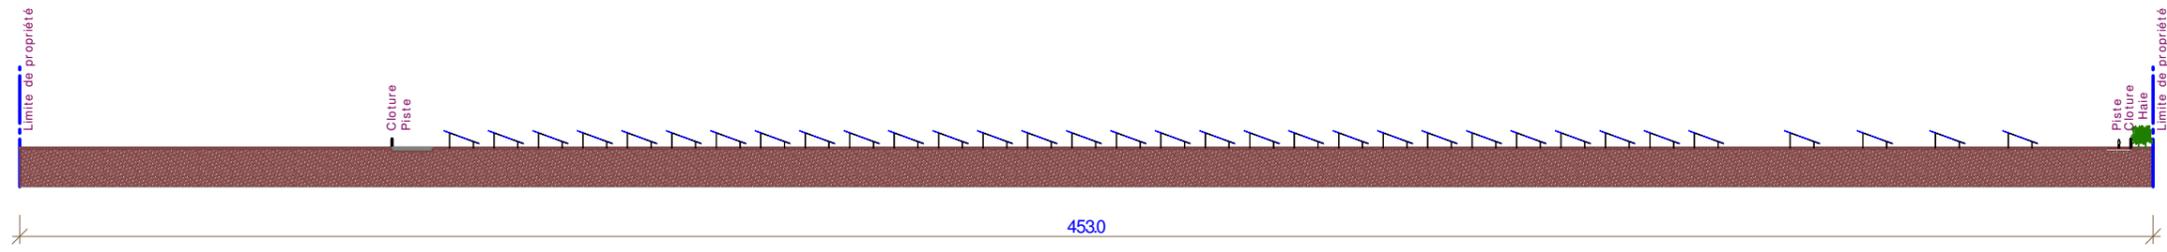

COUPE AA - ech : 1/1500e

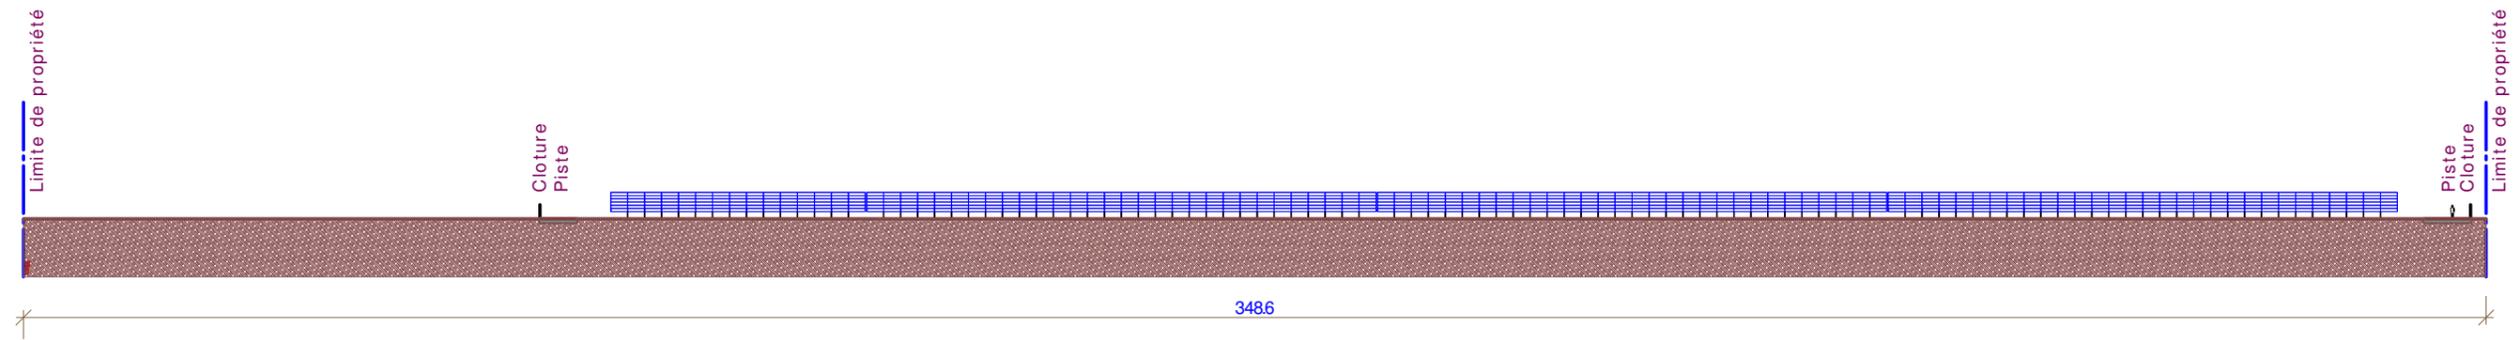

COUPE BB - ech : 1/1000e

- ENERGIE CONCHES 1 - IMPLANTATION D'UNE CENTRALE PHOTOVOLTAIQUE SUR LA COMMUNE DE CONCHES EN OUCHE 27190			
ENERGIE CONCHES EN OUCHE 94 rue Saint Lazare 75009 PARIS	Tel : 01.82.72.61.00 		
COUPE SUR LE TERRAIN COUPE AA / COUPE BB	PERMIS DE CONSTRUIRE		
	Date : 05/12/2022		
Caroline BONNET - Architecte DPLG - 11 bd Clémenceau - 76200 DIEPPE - Tel : 02.35.84.38.04 - Fax : 02.32.90.16.57 contact@carolinebonnet.fr	<table border="1"> <tr> <td>PLAN 8 PC 3</td> <td>ECH : 1/1500 1/1000</td> </tr> </table>	PLAN 8 PC 3	ECH : 1/1500 1/1000
PLAN 8 PC 3	ECH : 1/1500 1/1000		

AGENCE

CAROLINE BONNET

11, Bd Clémenceau
76200 Dieppe

tél. 03 (0)2 35 84 38 04
fax 03 23 32 90 16 57
contact@carolinebonnet.fr
siret 349 206 896 000 73

architectes

PLAN DES FACADES DU POSTE DE LIVRAISON

Caractéristiques d'un poste de livraison :

10 m (L) x 2,6 m (l) x 2,75 m (h)

Bilan des postes de livraison


Nombre de postes - PDL : 1 poste de livraison

Surface totale au sol : 26 m²


Apparence d'un poste de livraison :

- Couleur verte foncée - RAL 6005


Vue de dessus - Ech 1 : 75 ème

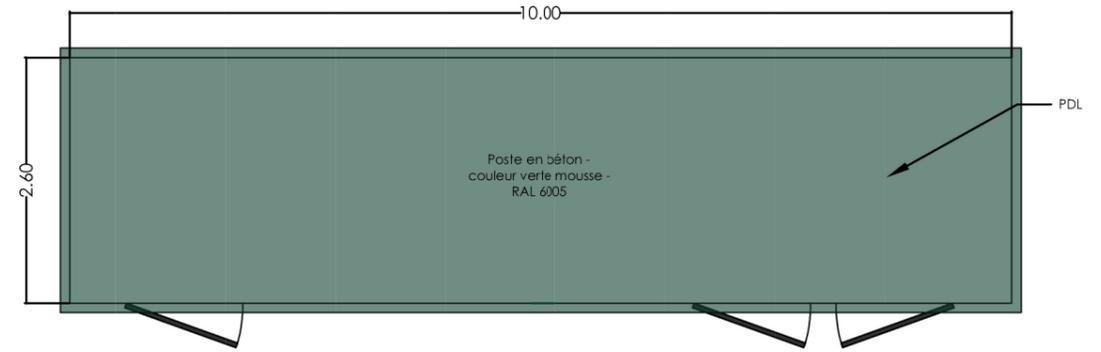


Vue de face - Ech 1 : 100 ème

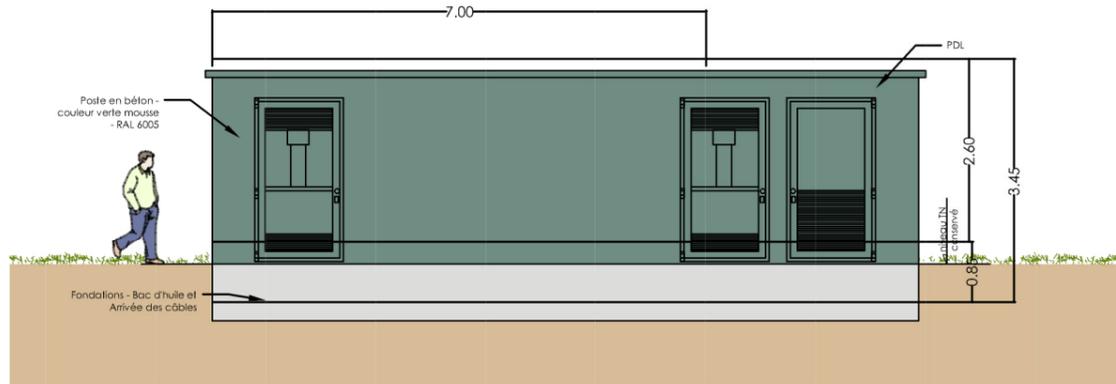


Vue de l'arrière - Ech 1 : 100 ème

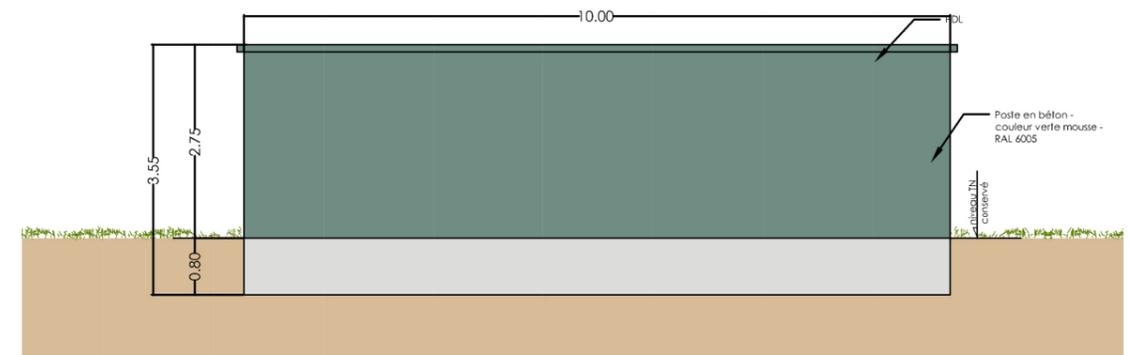

Vue de gauche - Ech 1 : 75 ème

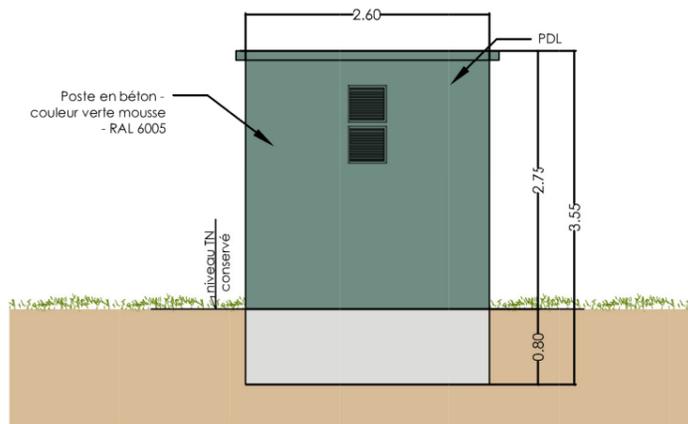

Vue de droite - Ech 1 : 75 ème

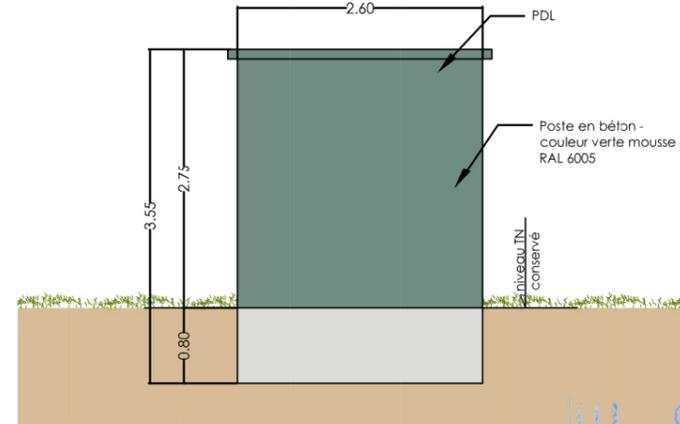

- ENERGIE CONCHES 1 - IMPLANTATION D'UNE CENTRALE PHOTOVOLTAIQUE SUR LA COMMUNE DE CONCHES EN OUCHE 27190	
ENERGIE CONCHES EN OUCHE 94 rue Saint Lazare 75009 PARIS	Tel : 01.82.72.61.00
POSTE DE LIVRAISON	PERMIS DE CONSTRUIRE Date : 05/12/2022
Caroline BONNET - Architecte DPLG - 11 bd Clémenceau - 76200 DIEPPE - Tel : 02.35.84.38.04 - Fax : 02.32.90.16.57 contact@carolinebonnet.fr	PLAN 9 PC 5

AGENCE CAROLINE BONNET
11, Bd Clémenceau
76200 Dieppe
tel : 03 (0)2 35 84 38 04
fax : 02 32 90 16 57
contact@carolinebonnet.fr
siret 349 206 896 000 75
architectes

PLAN DES FACADES DES POSTES DE TRANSFORMATION

Vue de dessus - Ech 1 : 75 ème

Caractéristiques d'un poste de transformation :

7 m (L) x 2,6 m (l) x 2,75 m (h)

Bilan des postes de transformation


Nombre de postes - PTR : 6 postes de transformations

Puissance totale des postes : 12 MW


Surface totale au sol : 109,2 m²

Apparence d'un poste de transformation :


- Couleur verte foncée - RAL 6005

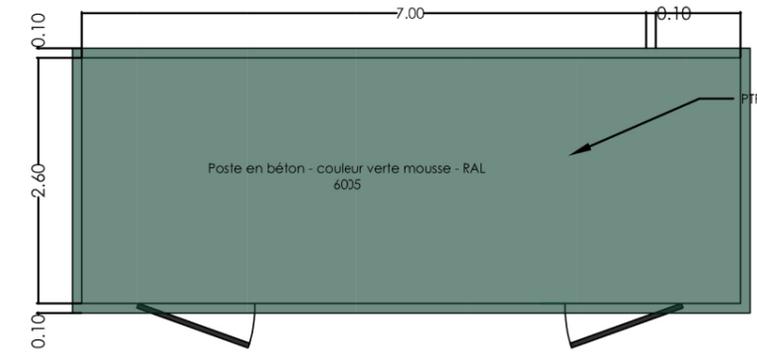


Vue de face - Ech 1 : 75 ème

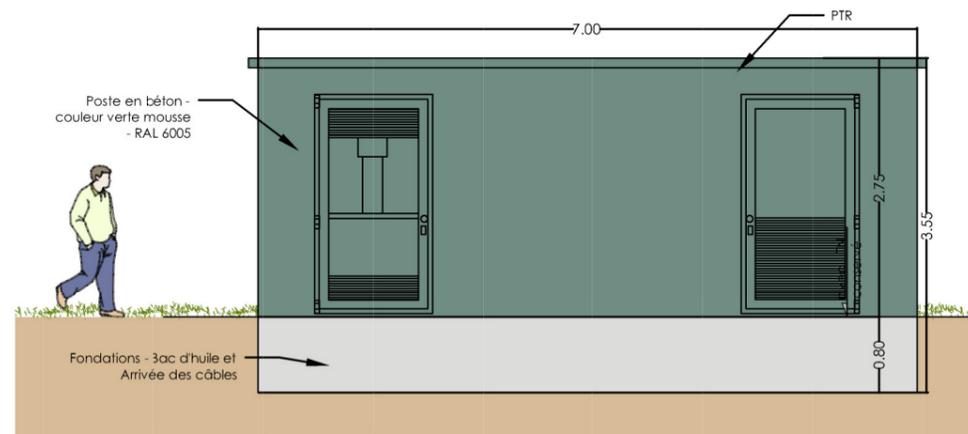


Vue de l'arrière - Ech 1 : 75 ème

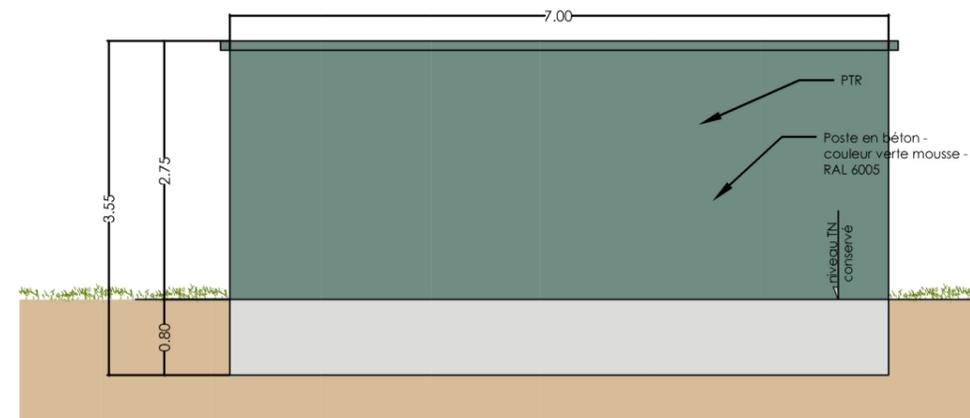

Vue de gauche - Ech 1 : 75 ème

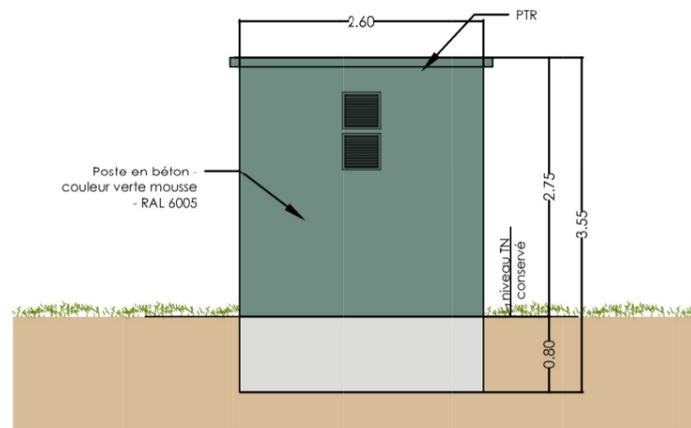

Vue de droite - Ech 1 : 75 ème

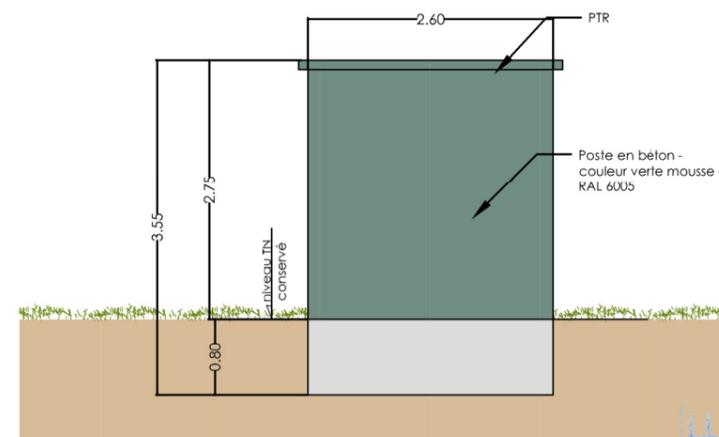

- ENERGIE CONCHES 1 - IMPLANTATION D'UNE CENTRALE PHOTOVOLTAIQUE SUR LA COMMUNE DE CONCHES EN OUCHE 27190	
ENERGIE CONCHES EN OUCHE 94 rue Saint Lazare 75009 PARIS	Tel : 01.82.72.61.00
POSTE DE TRANSFORMATION	
PERMIS DE CONSTRUIRE Date : 05/12/2022	
Caroline BONNET - Architecte DPLG - 11 bd Clémenceau - 76200 DIEPPE - Tel : 02.35.84.38.04 - Fax : 02.32.90.16.57 contact@carolinebonnet.fr	PLAN 10 PC 5
ECH : _____	

AGENCE
CAROLINE BONNET
11, Bd Clémenceau
76200 Dieppe
tel. 02 35 84 38 04
fax 02 32 90 16 57
contact@carolinebonnet.fr
siret 349 206 896 000 75
architectes

PLAN DES FACADES DU CONTAINER DE STOCKAGE

Caractéristiques d'un container de stockage :

6,06 m (L)x 2,44 m (l) x 2,6 m (h)

Bilan des containers de stockages


Nombre de container de stockage : 2 containers

Surface totale au sol : 30.0 m²


Apparence du container de stockage :

- Couleur verte foncée en RAL 6005


Vue de dessus - Ech 1 : 75 ème

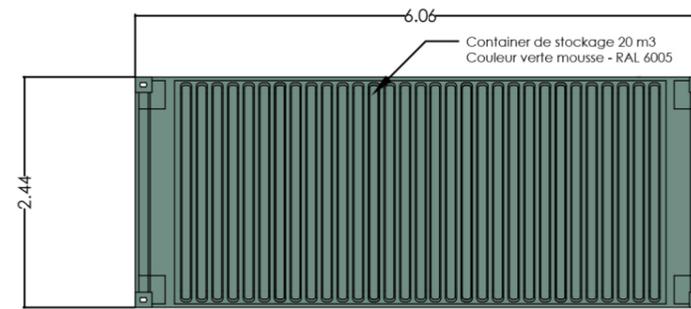


Vue de face - Ech 1 : 75 ème

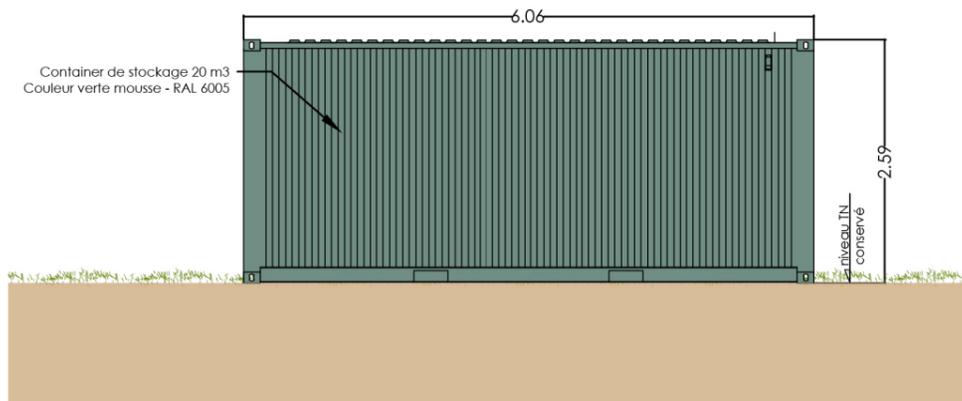


Vue de l'arrière - Ech 1 : 75 ème

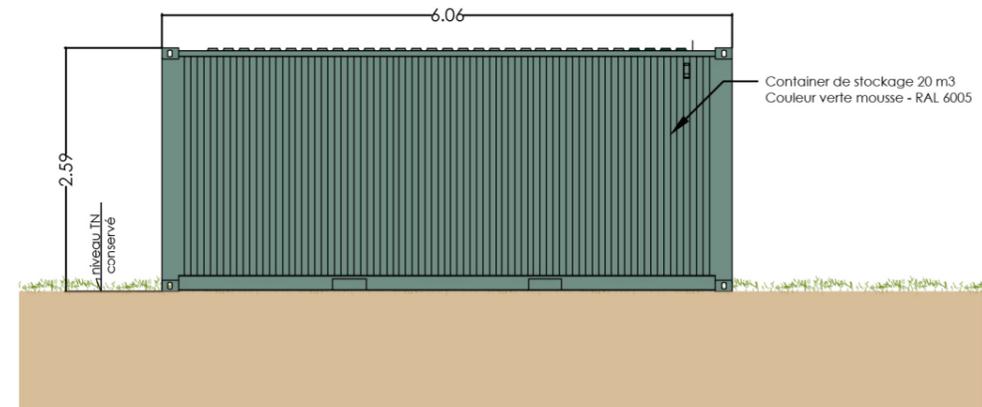

Vue de gauche - Ech 1 : 75 ème

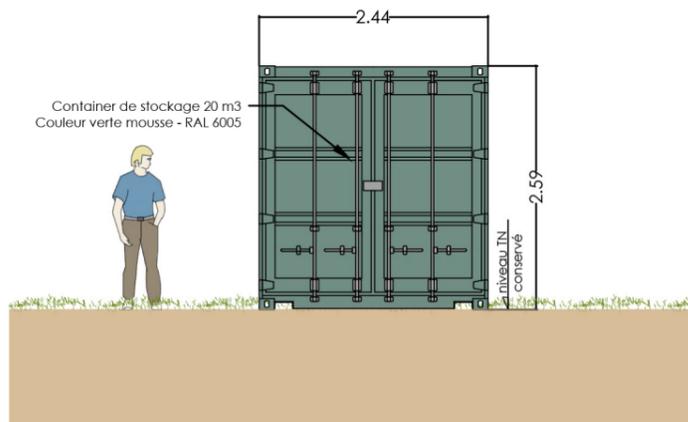

Vue de droite - Ech 1 : 75 ème

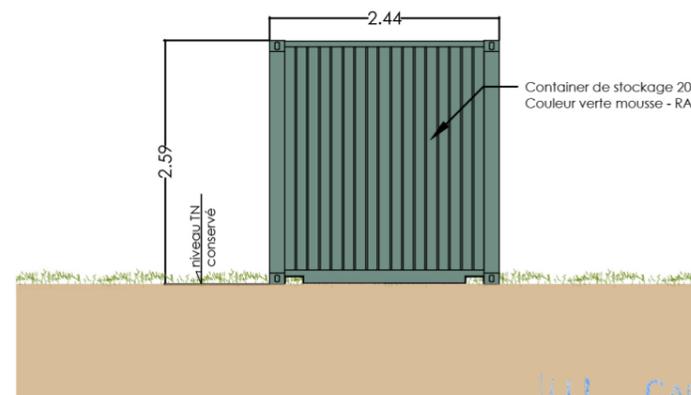

- ENERGIE CONCHES 1 - IMPLANTATION D'UNE CENTRALE PHOTOVOLTAIQUE SUR LA COMMUNE DE CONCHES EN OUCHE 27190	
ENERGIE CONCHES EN OUCHE 94 rue Saint Lazare 75009 PARIS	Tel : 01.82.72.61.00
CONTAINER DE STOCKAGE	PERMIS DE CONSTRUIRE Date : 05/12/2022
Caroline BONNET - Architecte DPLG - 11 bd G Clémenceau - 76200 DIEPPE - Tel : 02.35.84.38.04 - Fax : 02.32.90.16.57 contact@carolinebonnet.fr	PLAN 11 PC 5

AGENCE CAROLINE BONNET
 11, Bd Clémenceau
 76200 Dieppe
 tél : 03 (0)2 35 34 38 04
 fax : 03 (0)2 32 90 16 57
 contact@carolinebonnet.fr
 siret 349 206 896 000 79
 architectes

PLAN DES FACADES DES TABLES PHOTOVOLTAÏQUES

Caractéristiques des tables photovoltaïques du projet

Structure : 6H5
 Inclinaison de la table : 20°
 Hauteur en bas de table : 1 m
 Hauteur en haut de table 3.75 m
 Interrangée : 2 m à 8 m
 Pitch : 9.45 m à 15.45 m


Caractéristiques des modules photovoltaïques

Type de module : Silicium cristallin ou couche mince
 Dimension du module : 2.384 x 1.303 x 0.035 m
 Puissance unitaire : 650 Wc
 Nombre de modules : 19 830
 Hauteur en haut de table 3.75 m


Bilan des tables et des modules :

Nombre de modules : 19 830 modules
 Surface des tables : 64 010 m²
 Surface des tables projetées au sol : 60 150 m²


Vue de face - Ech 1 : 100 ème

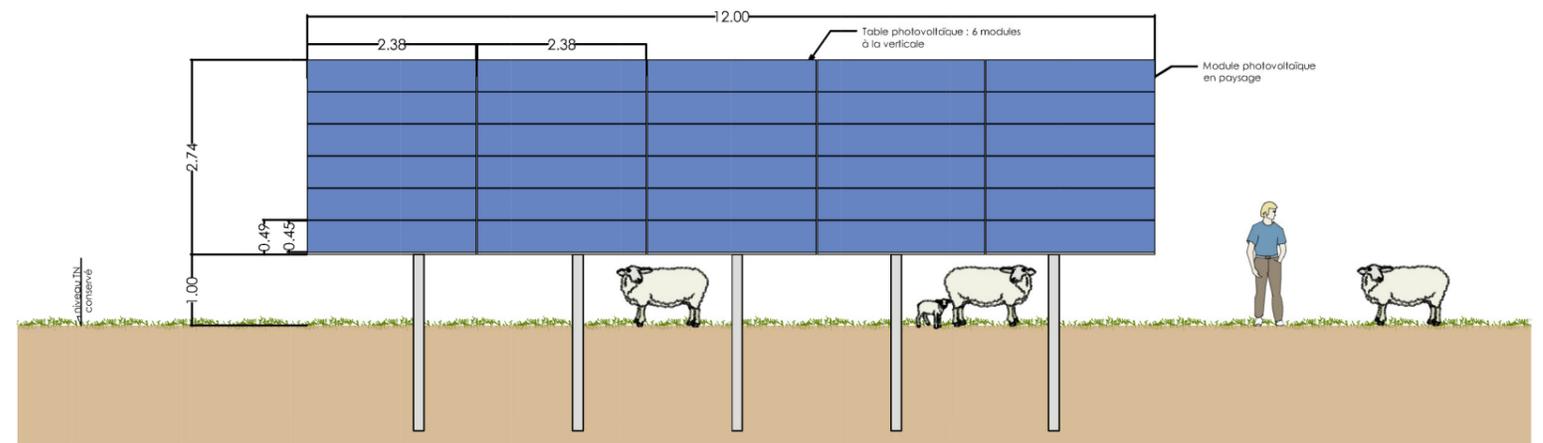

Vue de droite - Ech 1 : 100 ème

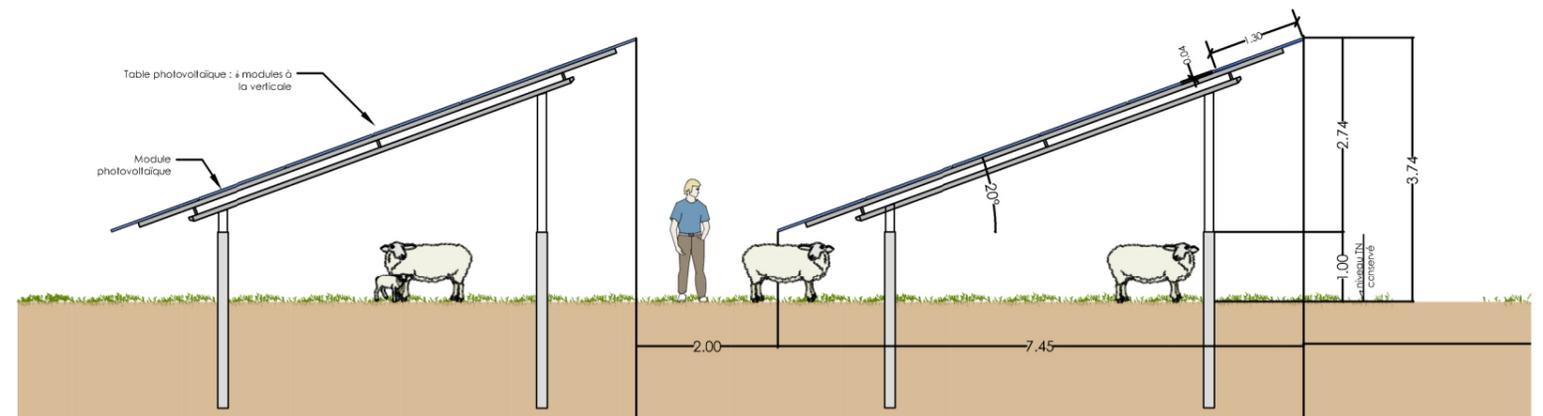

Vue de droite - Ech 1 : 100 ème

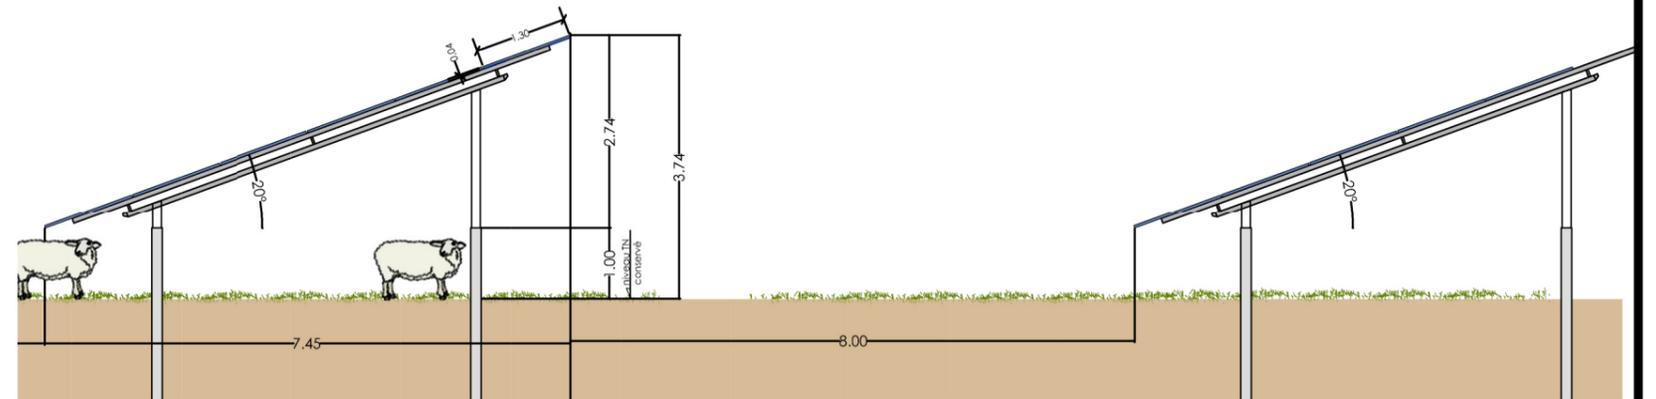

- ENERGIE CONCHES 1 - IMPLANTATION D'UNE CENTRALE PHOTOVOLTAÏQUE SUR LA COMMUNE DE CONCHES EN OUCHE 27190	
ENERGIE CONCHES EN OUCHE 94 rue Saint Lazare 75009 PARIS	Tel : 01.82.72.61.00
PANNEAUX PHOTOVOLTAÏQUES	PERMIS DE CONSTRUIRE
	Date : 05/12/2022
Caroline BONNET - Architecte DPLG - 11 bd G Clémenceau - 76200 DIEPPE - Tel : 02.35.84.38.04 - Fax : 02.32.90.16.57 contact@carolinebonnet.fr	PLAN 12 PC 5
	ECH : :

CAROLINE BONNET
 11, Bd Clémenceau
 76200 Dieppe
 tél. 03 (0)2 35 34 38 04
 fax 03 (0)2 32 90 16 57
 contact@carolinebonnet.fr
 siret 349 206 896 000 79
agence architectes

PLAN DES FACADES DES PORTAILS ET DES CLOTURES


Caractéristiques du portail

- Portail double battants
- Longueur totale de 6 m
- Couleur verte foncée en RAL 6005

Bilan des portails

- 1 portail sur le site

Vue de face d'un portail - Ech 1 : 75 ème

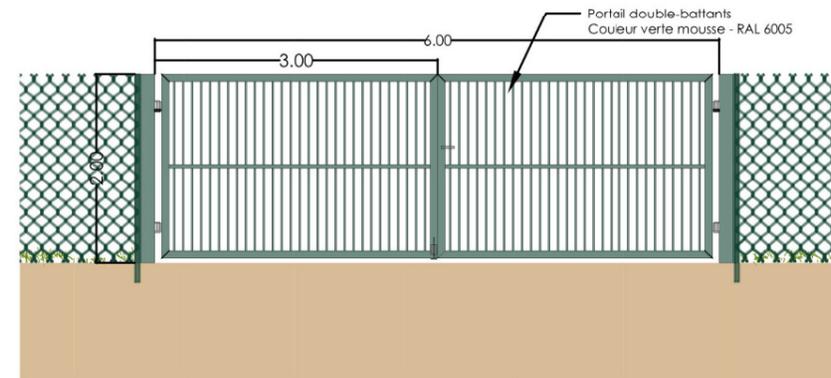


Caractéristique de la clôture :

- Clôture en croisillon - semi-rigide
- Hauteur 2 m de haut
- Couleur RAL 6005

Aperçu de la clôture :



Vue de face de la clôture - Ech 1 : 75 ème

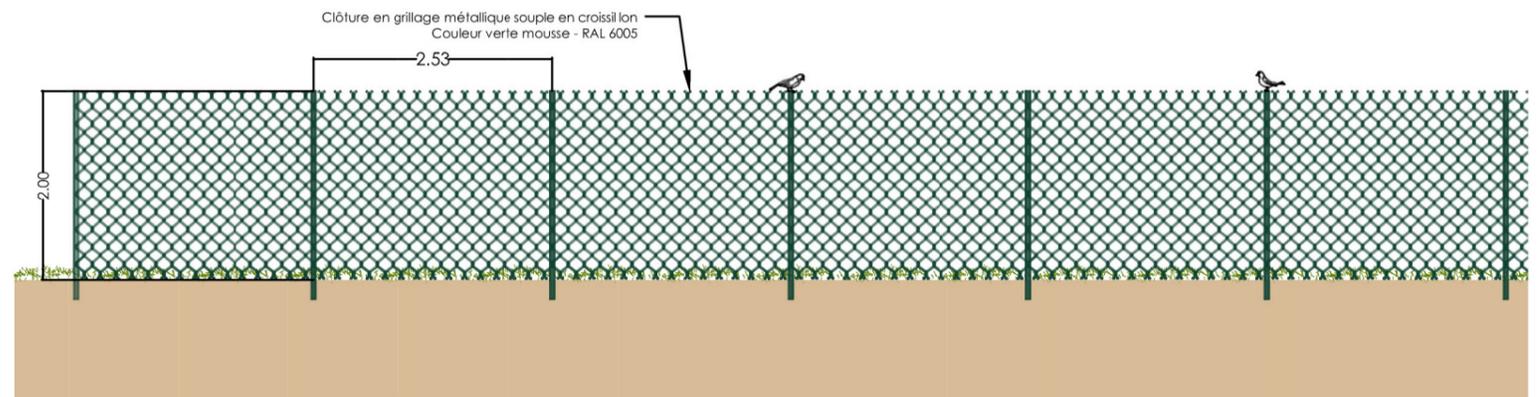

AGENCE
CAROLINE BONNET
 11, Bd Clémenceau
 76200 Dieppe
 tél : 03 (0)2 35 34 38 04
 fax : 03 23 32 90 16 57
 contact@carolinebonnet.fr
 siret 349 206 896 000 73
 architectes

- ENERGIE CONCHES 1 - IMPLANTATION D'UNE CENTRALE PHOTOVOLTAIQUE SUR LA COMMUNE DE CONCHES EN OUCHE 27190			
ENERGIE CONCHES EN OUCHE 94 rue Saint Lazare 75009 PARIS	Tel : 01.82.72.61.00 		
CLOTURE ET PORTAIL	PERMIS DE CONSTRUIRE		
	Date : 05/12/2022		
Caroline BONNET - Architecte DPLG - 11 bd G Clémenceau - 76200 DIEPPE - Tel : 02.35.84.38.04 - Fax : 02.32.90.16.57 contact@carolinebonnet.fr	<table border="1"> <tr> <td>PLAN 13 PC 5</td> <td>ECH : </td> </tr> </table>	PLAN 13 PC 5	ECH :
PLAN 13 PC 5	ECH : 		