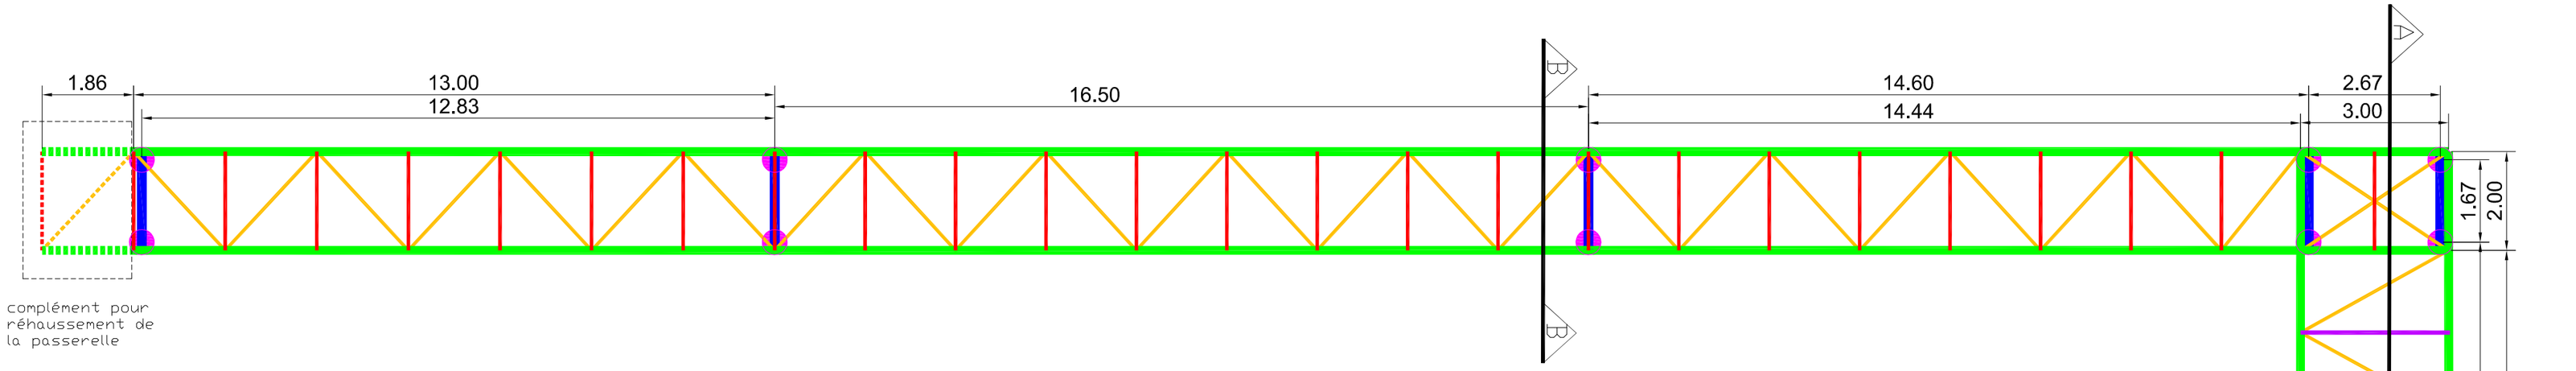

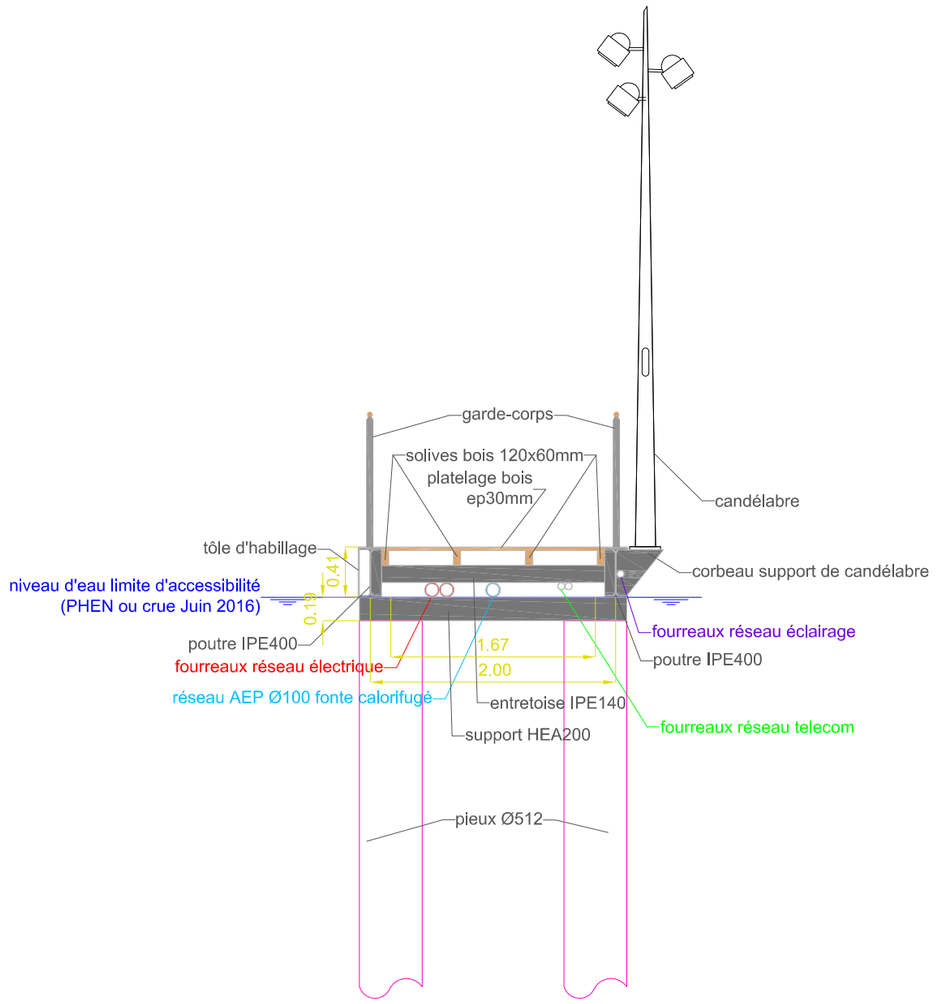

Coupe BB

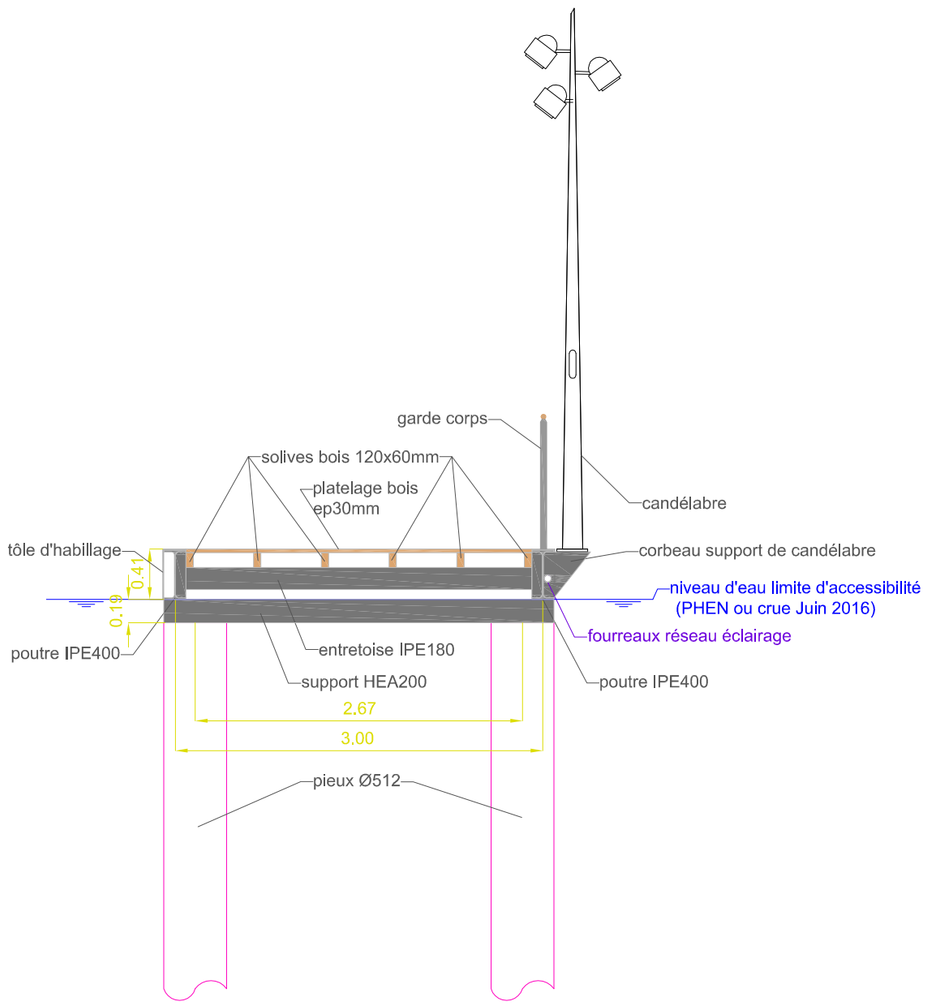

Coupe CC

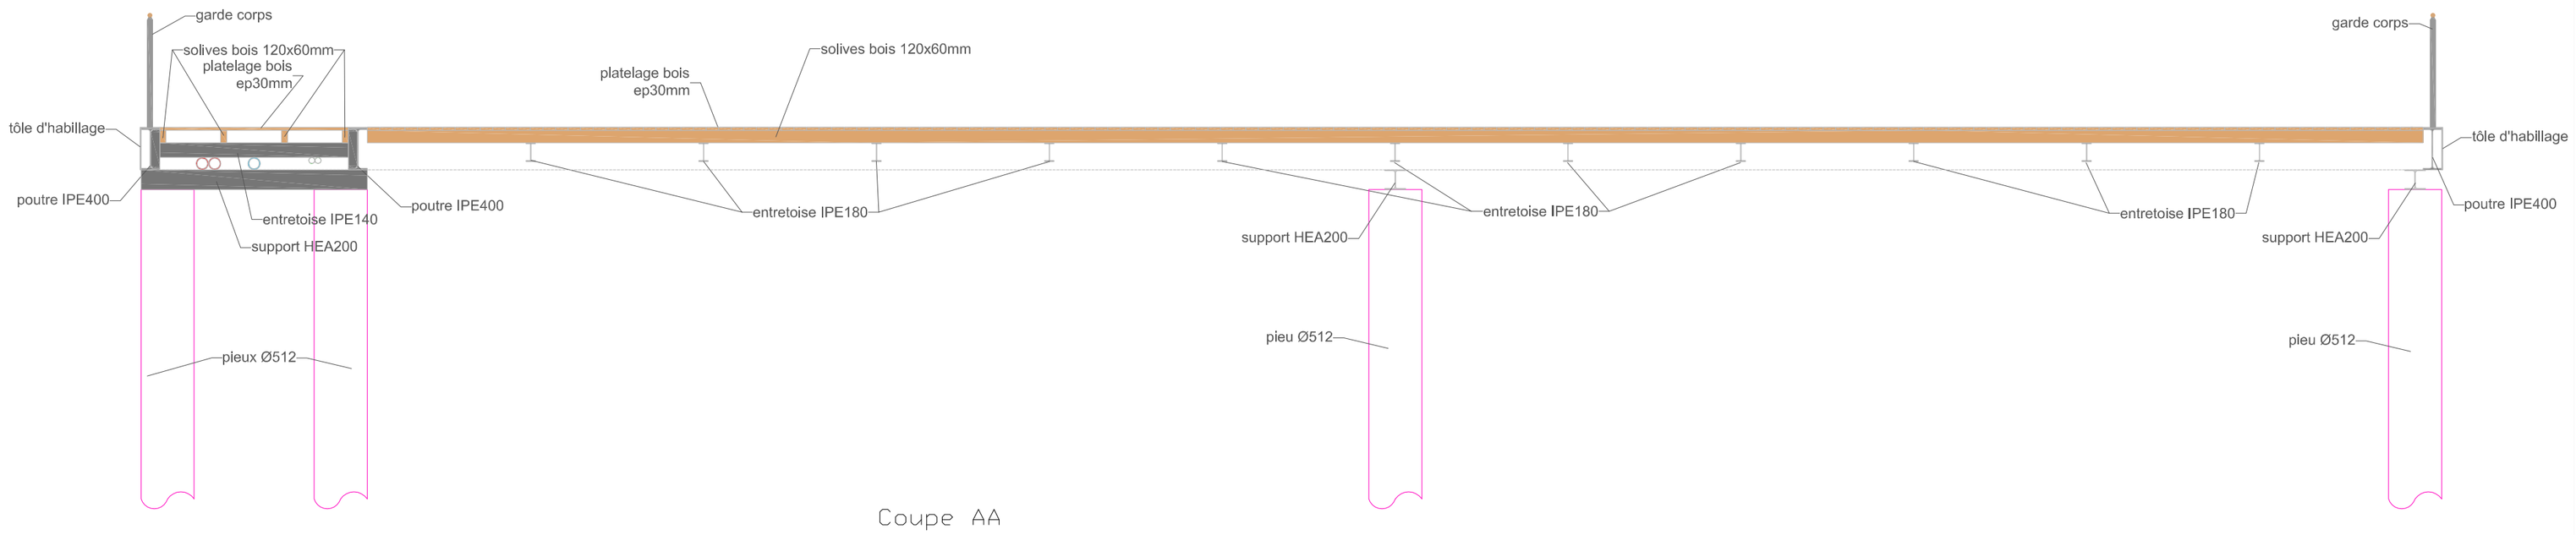

Coupe AA

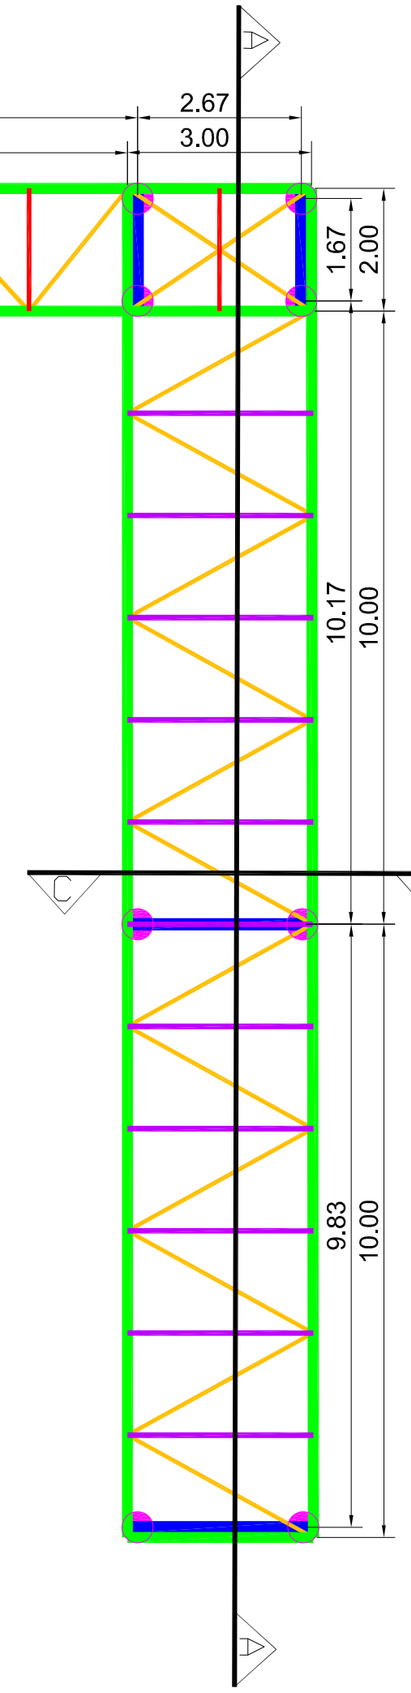

Sofid — Le savoir-faire en milieu urbain et portuaire — Ingénierie - Conseils	Seine Normandie Agglomération	SEINE NORMANDIE AGGLOMERATION Extension du quai croisières de Vernon	Format : A2	Ech. plan : 1/100 Ech. coupe : 1/50	ind	date	Etabli par :	Vérifié par :	objet
			PROJET	Détail passerelle	A	30/05/17	GM	ER/EE	Première émission
			Fichier : SOFID_PRO_SNA Vernon.dwg						