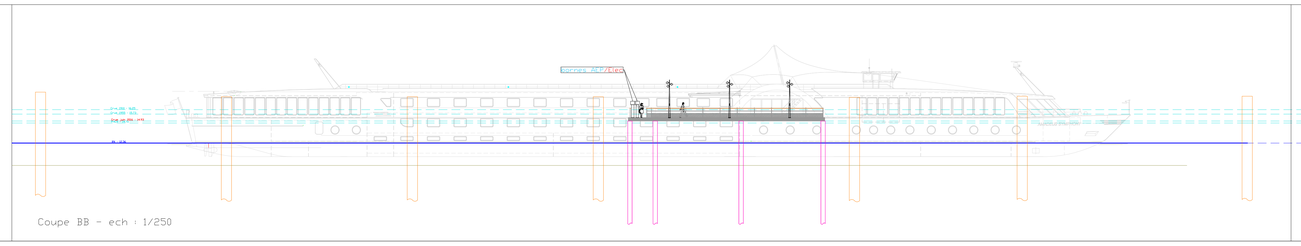

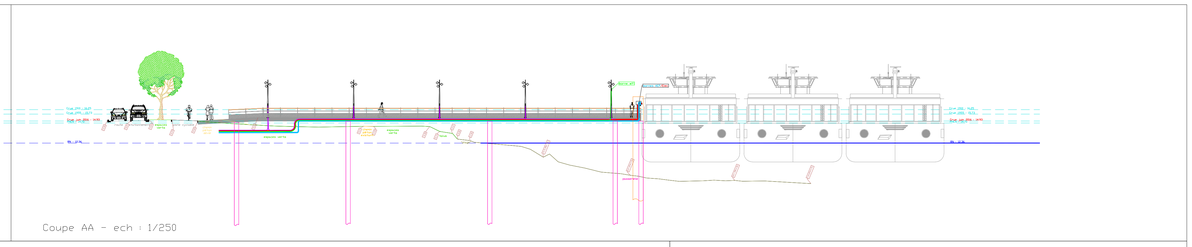

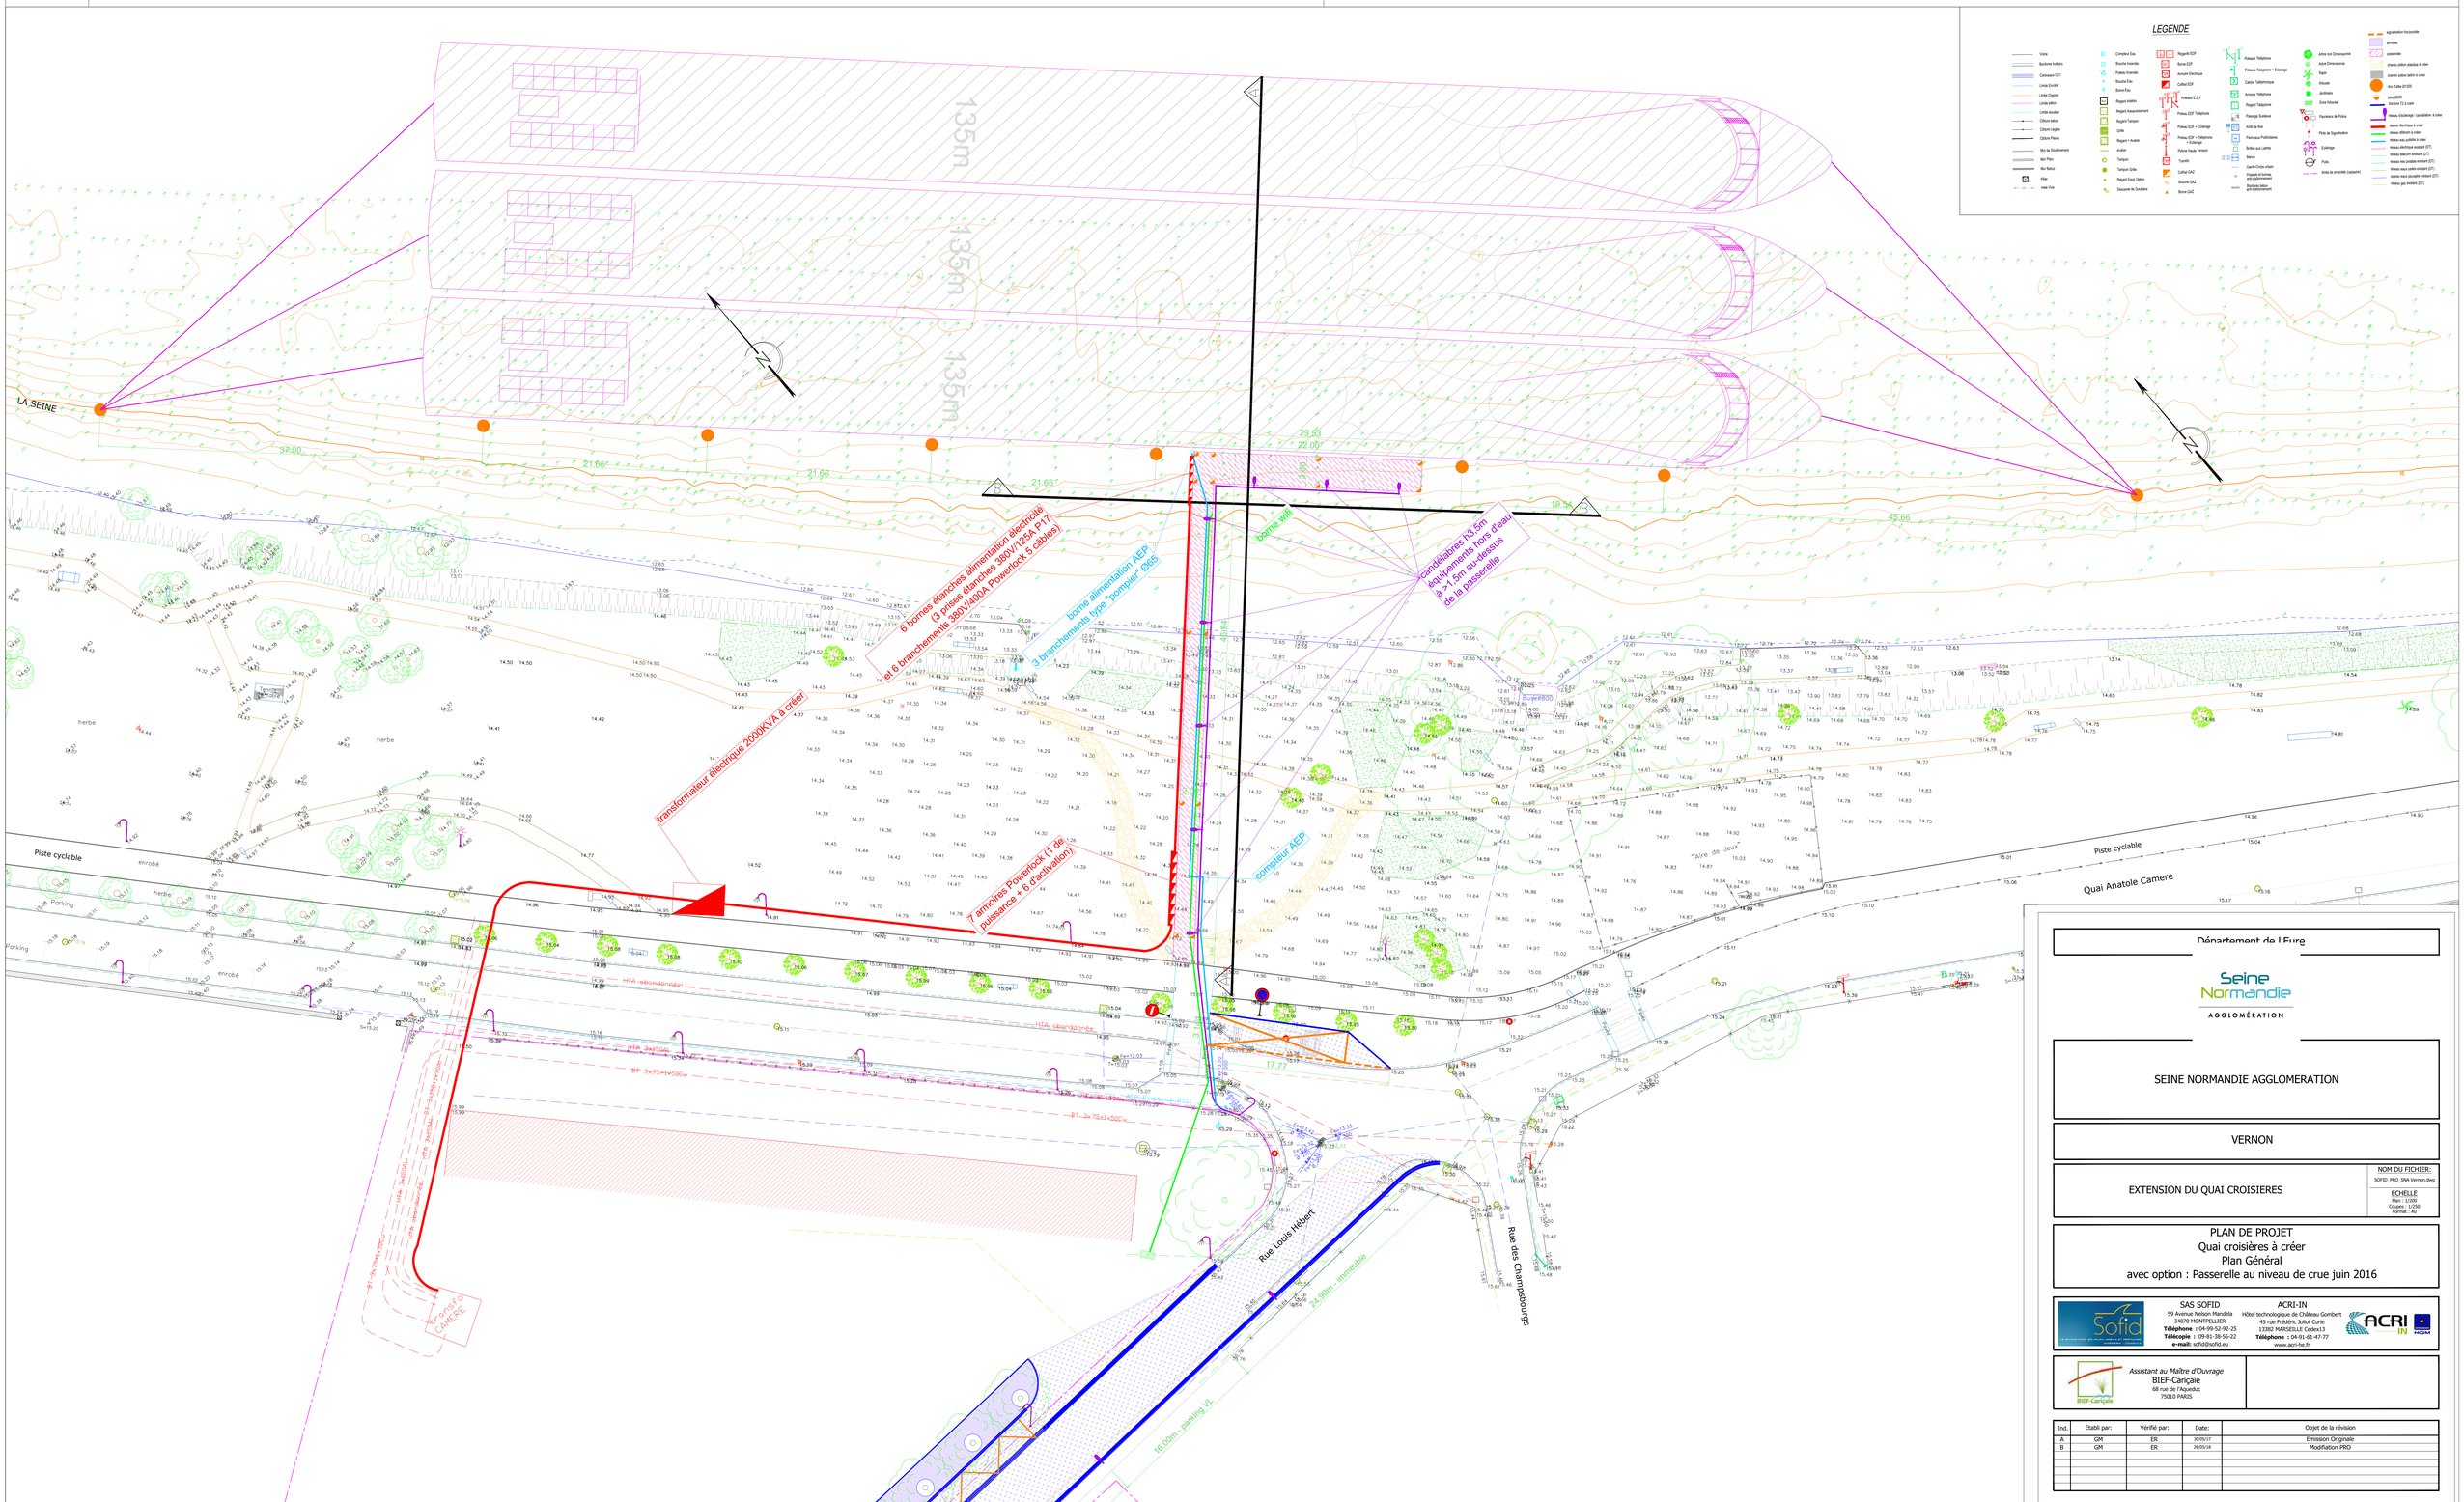

Département de l'Eure

Seine Normandie AGGLOMÉRATION

SEINE NORMANDIE AGGLOMERATION

VERNON

EXTENSION DU QUAI CROISIERES

NOM DU FICHIER: SOFID_PRO_SNA Vernon.dwg

ECHELLE
Plan : 1/200
Coupes : 1/250
Format : A0

PLAN DE PROJET
Quai croisières à créer
Plan Général
avec option : Passerelle au niveau de crue juin 2016

SAS SOFID
59 Avenue Nelson Mandela
34070 MONTPELLIER
Téléphone : 04-99-52-92-25
Télécopie : 09-81-38-56-22
e-mail: sofid@sofid.eu

ACRI-IN
Hôtel technologique de Château Gombert
45 rue Frédéric Joliot Curie
13382 MARSEILLE Cedex13
Téléphone : 04-91-61-47-77
www.acri-he.fr

Assistant au Maître d'Ouvrage
BIEF-Cariçaie
68 rue de l'Aqueduc
75010 PARIS

Ind.	Etabli par:	Vérifié par:	Date:	Objet de la révision
A	GM	ER	30/05/17	Emission Originale
B	GM	ER	26/05/18	Modifiation PRO