


Plan de masse Ech: 1/600e PC2-1

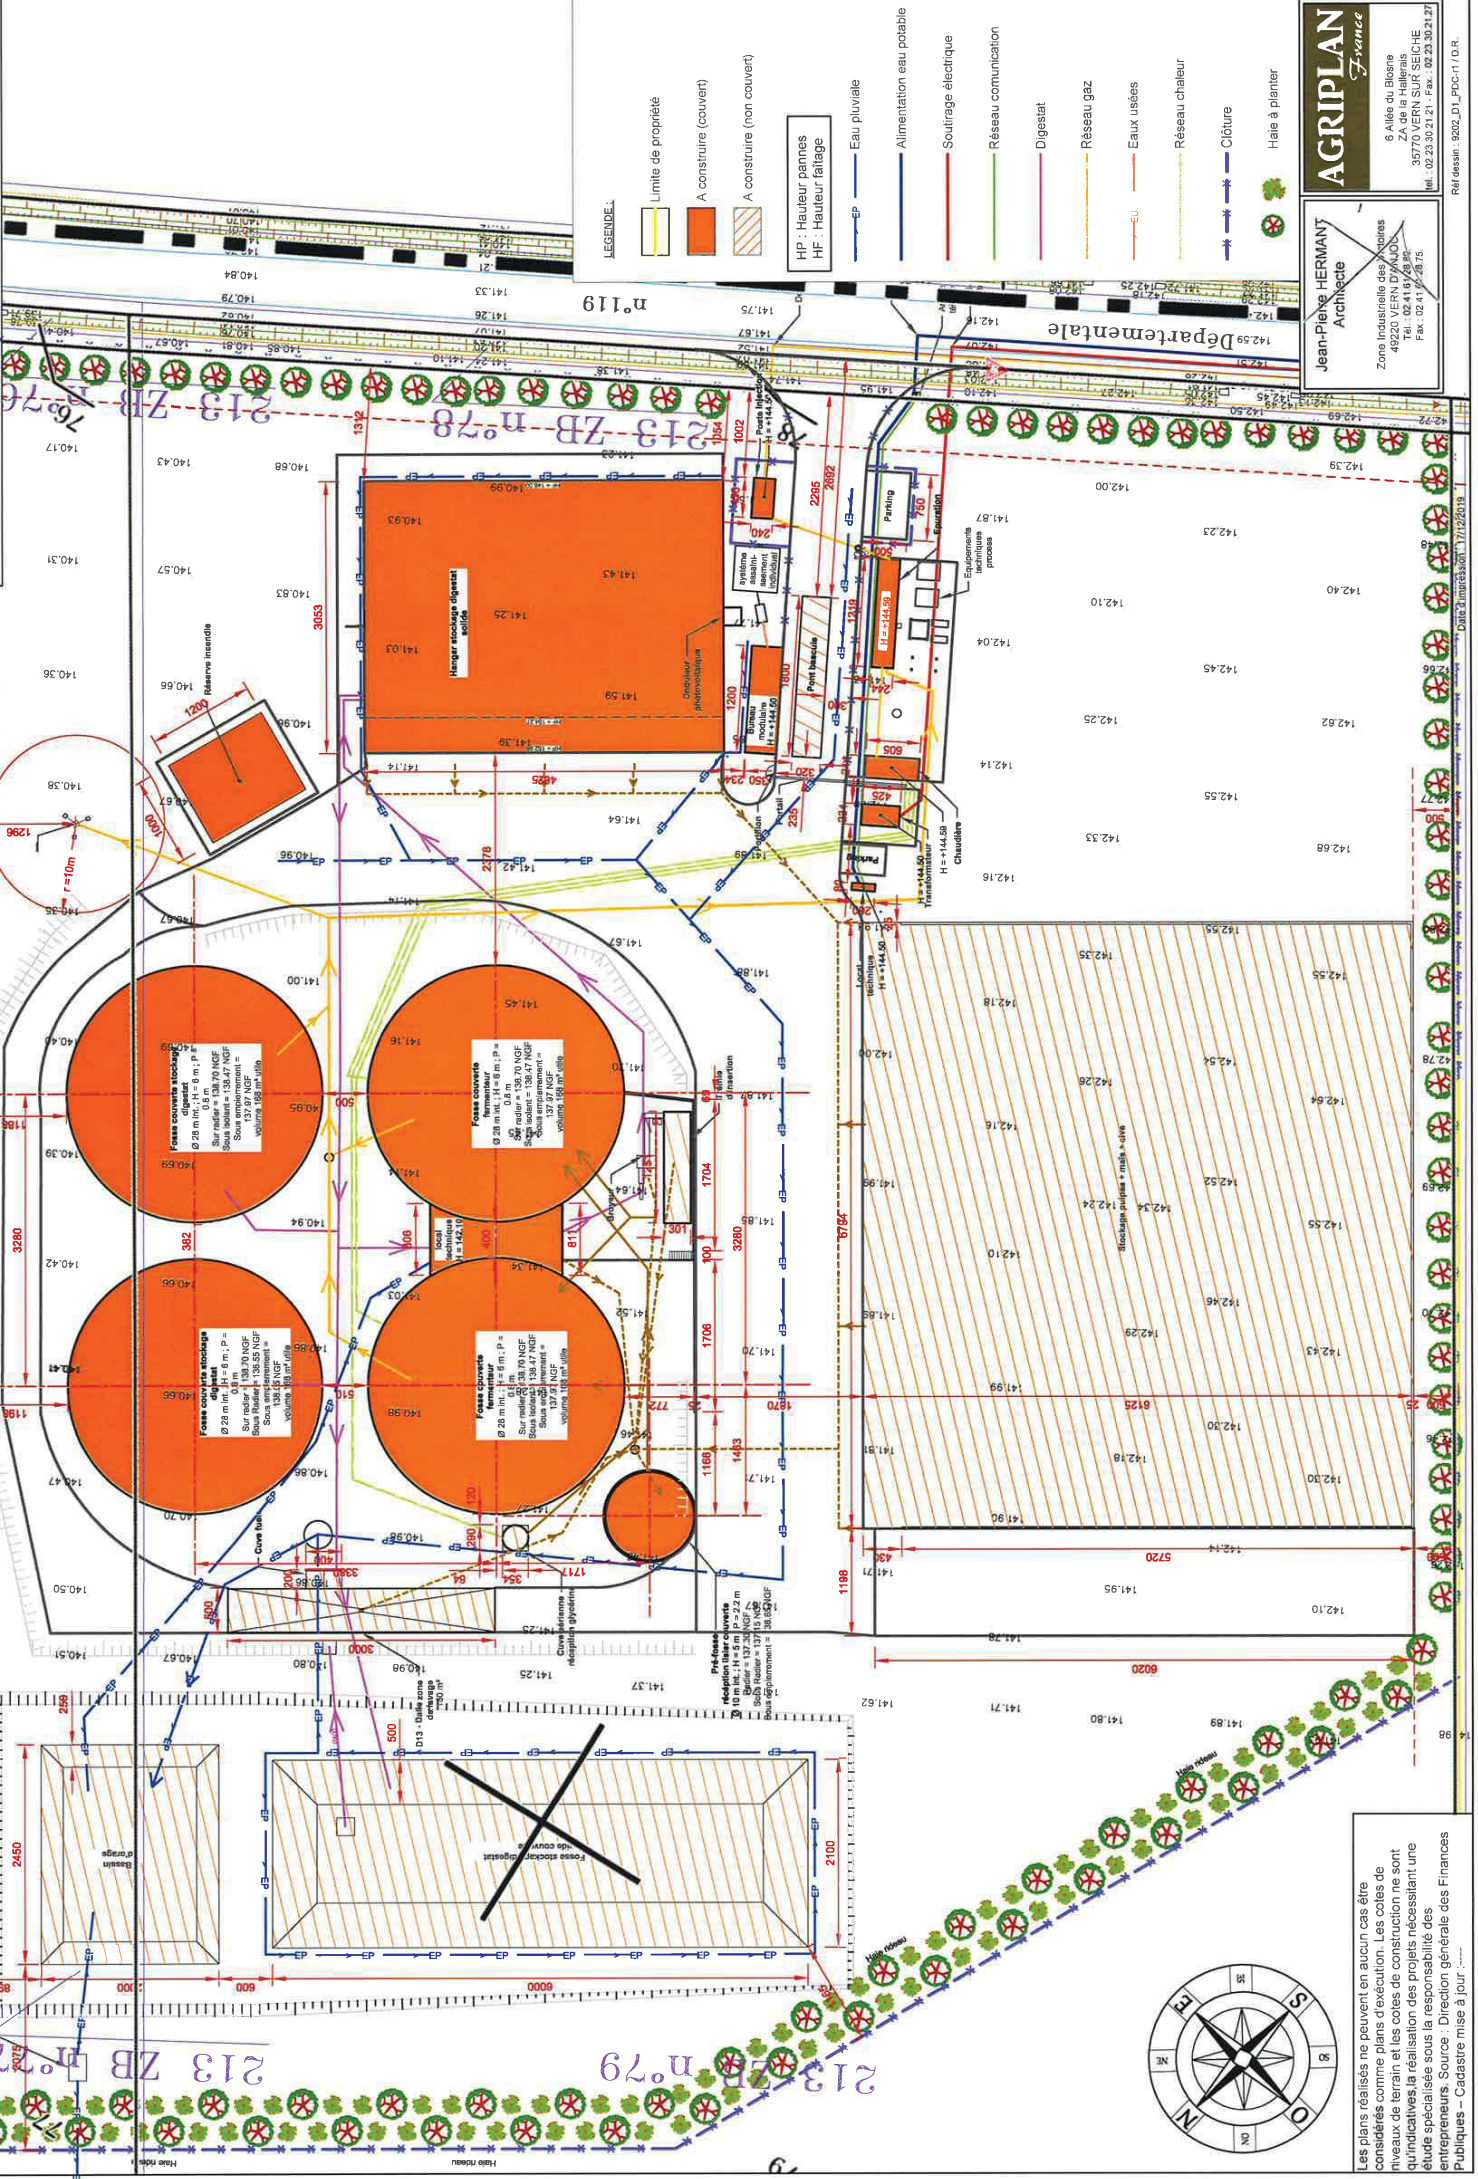

LEGENDE:
 Limite de propriété
 A construire (couvert)
 A construire (non couvert)

HP : Hauteur parapes
 HF : Hauteur falaise

AGRIPLAN
France

Jean-Pierre HERMANT
 Architecte

Zone Industrielle des Anières
 49220 VERN D'ANOUË
 ZA de la Harbelle
 35770 VERN SUR SEICHE
 Tel. : 02.23.30.21.21 - Fax : 02.23.30.21.27
 E-mail : 02.23.30.21.27



Les plans réalisés ne peuvent en aucun cas être considérés comme plans d'exécution. Les cotés de niveau de terrain et les cotés de construction ne sont qu'indicatives, la réalisation des projets nécessitant une étude spécialisée sous la responsabilité des entrepreneurs. Source : Direction générale des Finances Publiques - Cadastre mise à jour.