


Annexe II : **Plan topographique de l'existant**

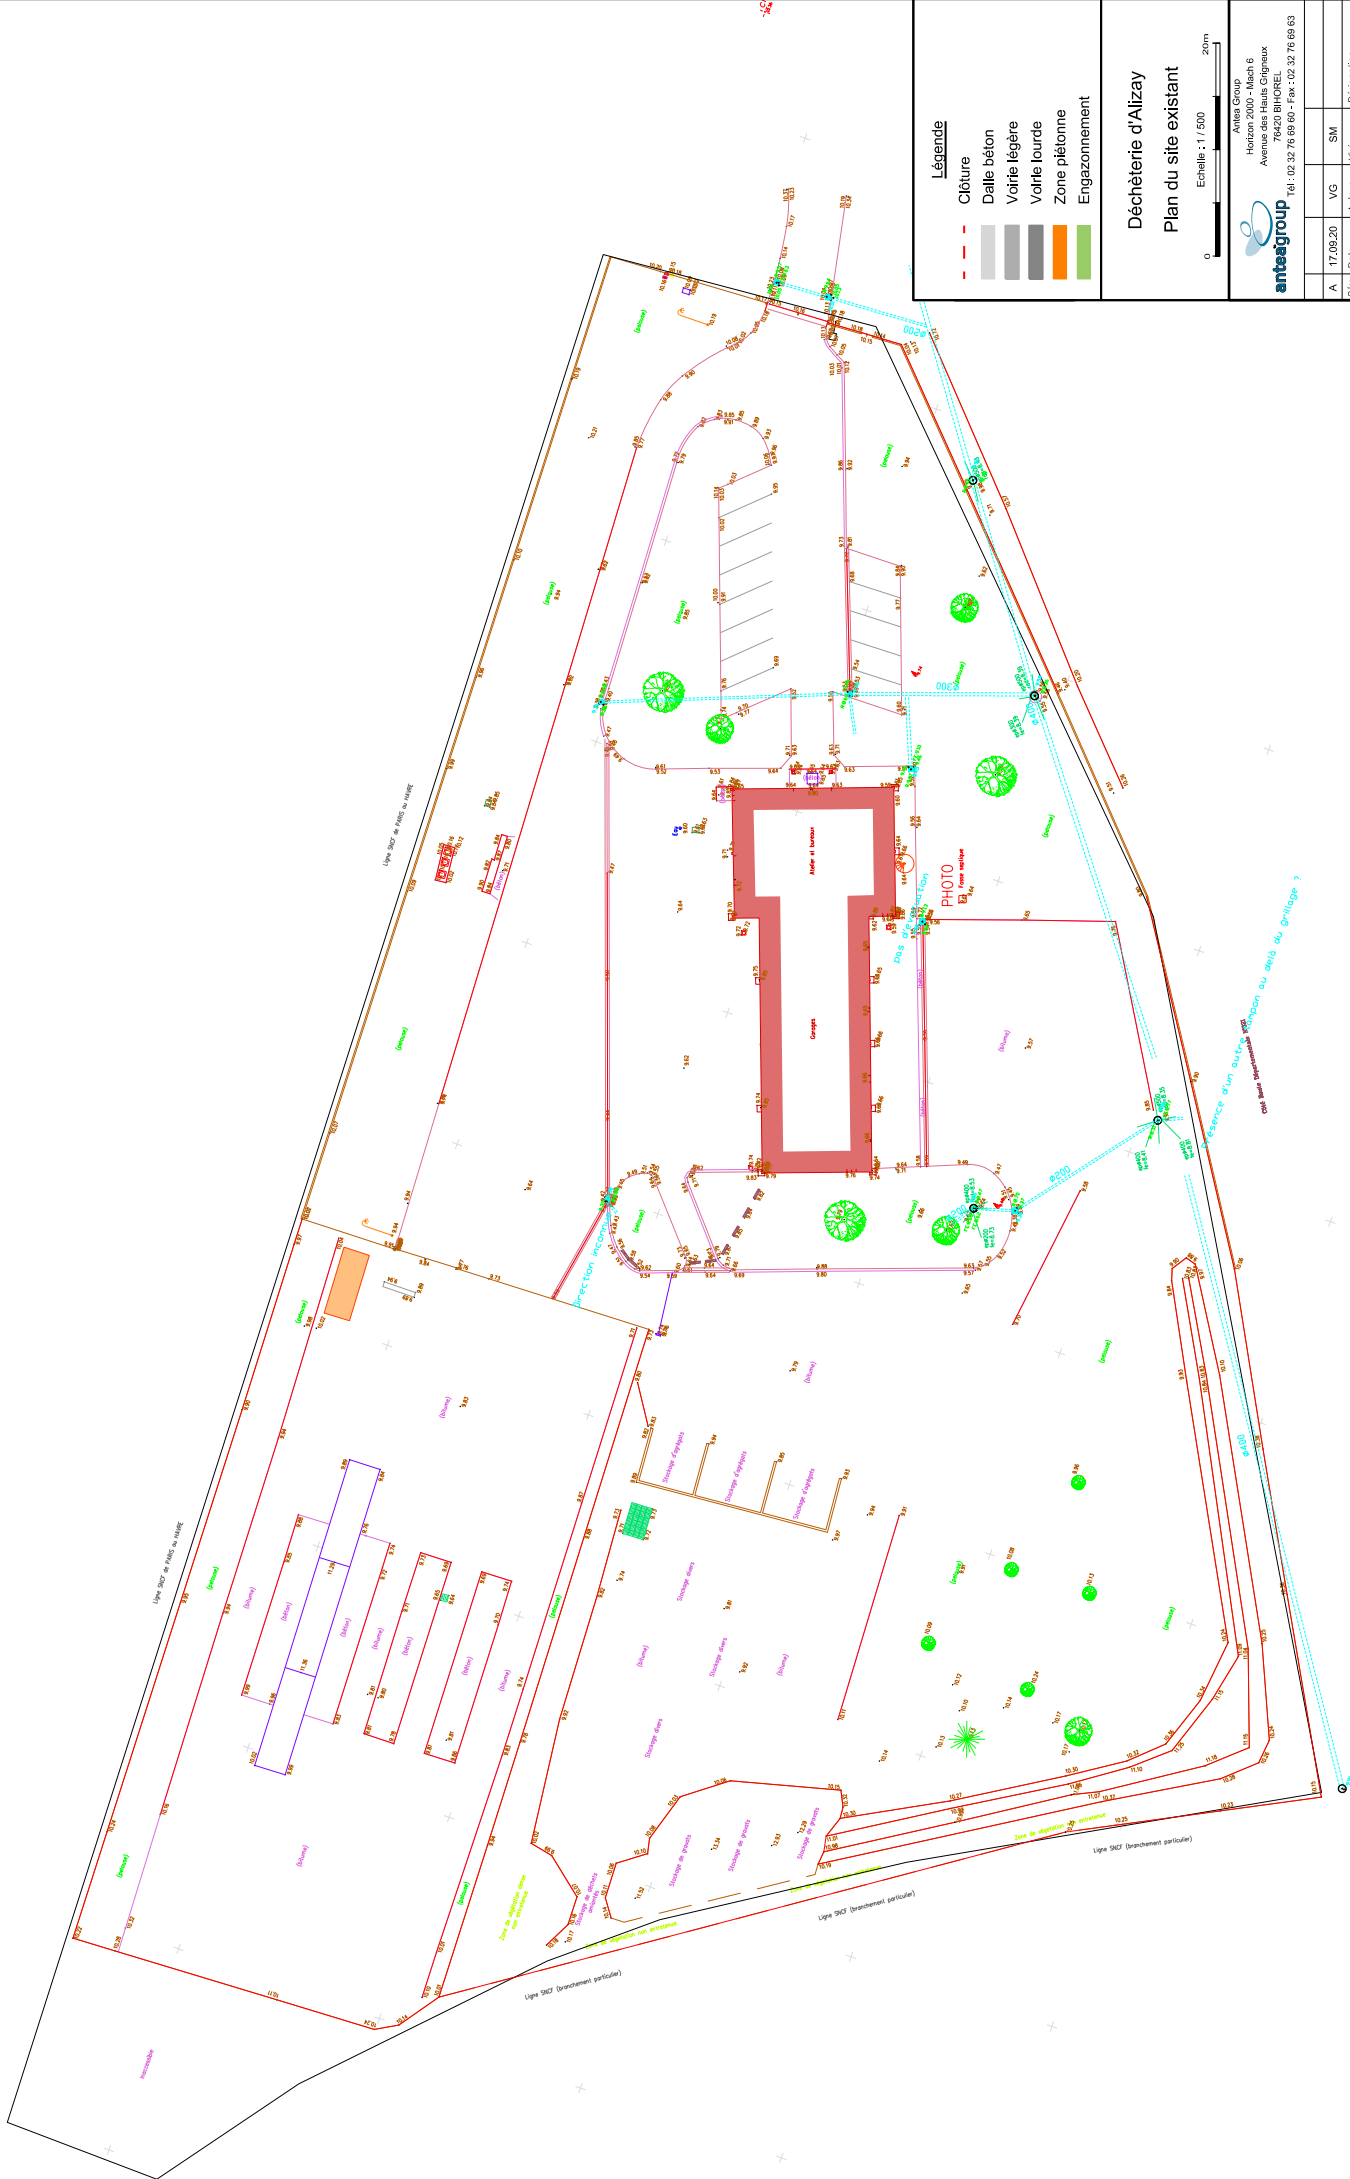

- Légende**
- Clôture
 - Dalle béton
 - Voie légère
 - Voie lourde
 - Zone piétonne
 - Engazonnement

Déchèterie d'Alizay
Plan du site existant
Echelle : 1 / 500
0 20m

antesgroup
Antes Group
Horizon 2000 - Mach 6
Avenue des Hauts Crigreaux
76420 BHOUREL
Tél : 02 32 76 66 60 - Fax : 02 32 76 66 63

| | | | | |
|-----------------------|----------|--------|-----|------------------|
| A | 17.08.20 | VG | SM | |
| Rev. | Date | Auteur | Web | Désignation |
| Type de document : A3 | | | | Identification : |
| Projet : 1 / 1 | | | | Révisé : |