


Annexe VI : **Plan de défense incendie**

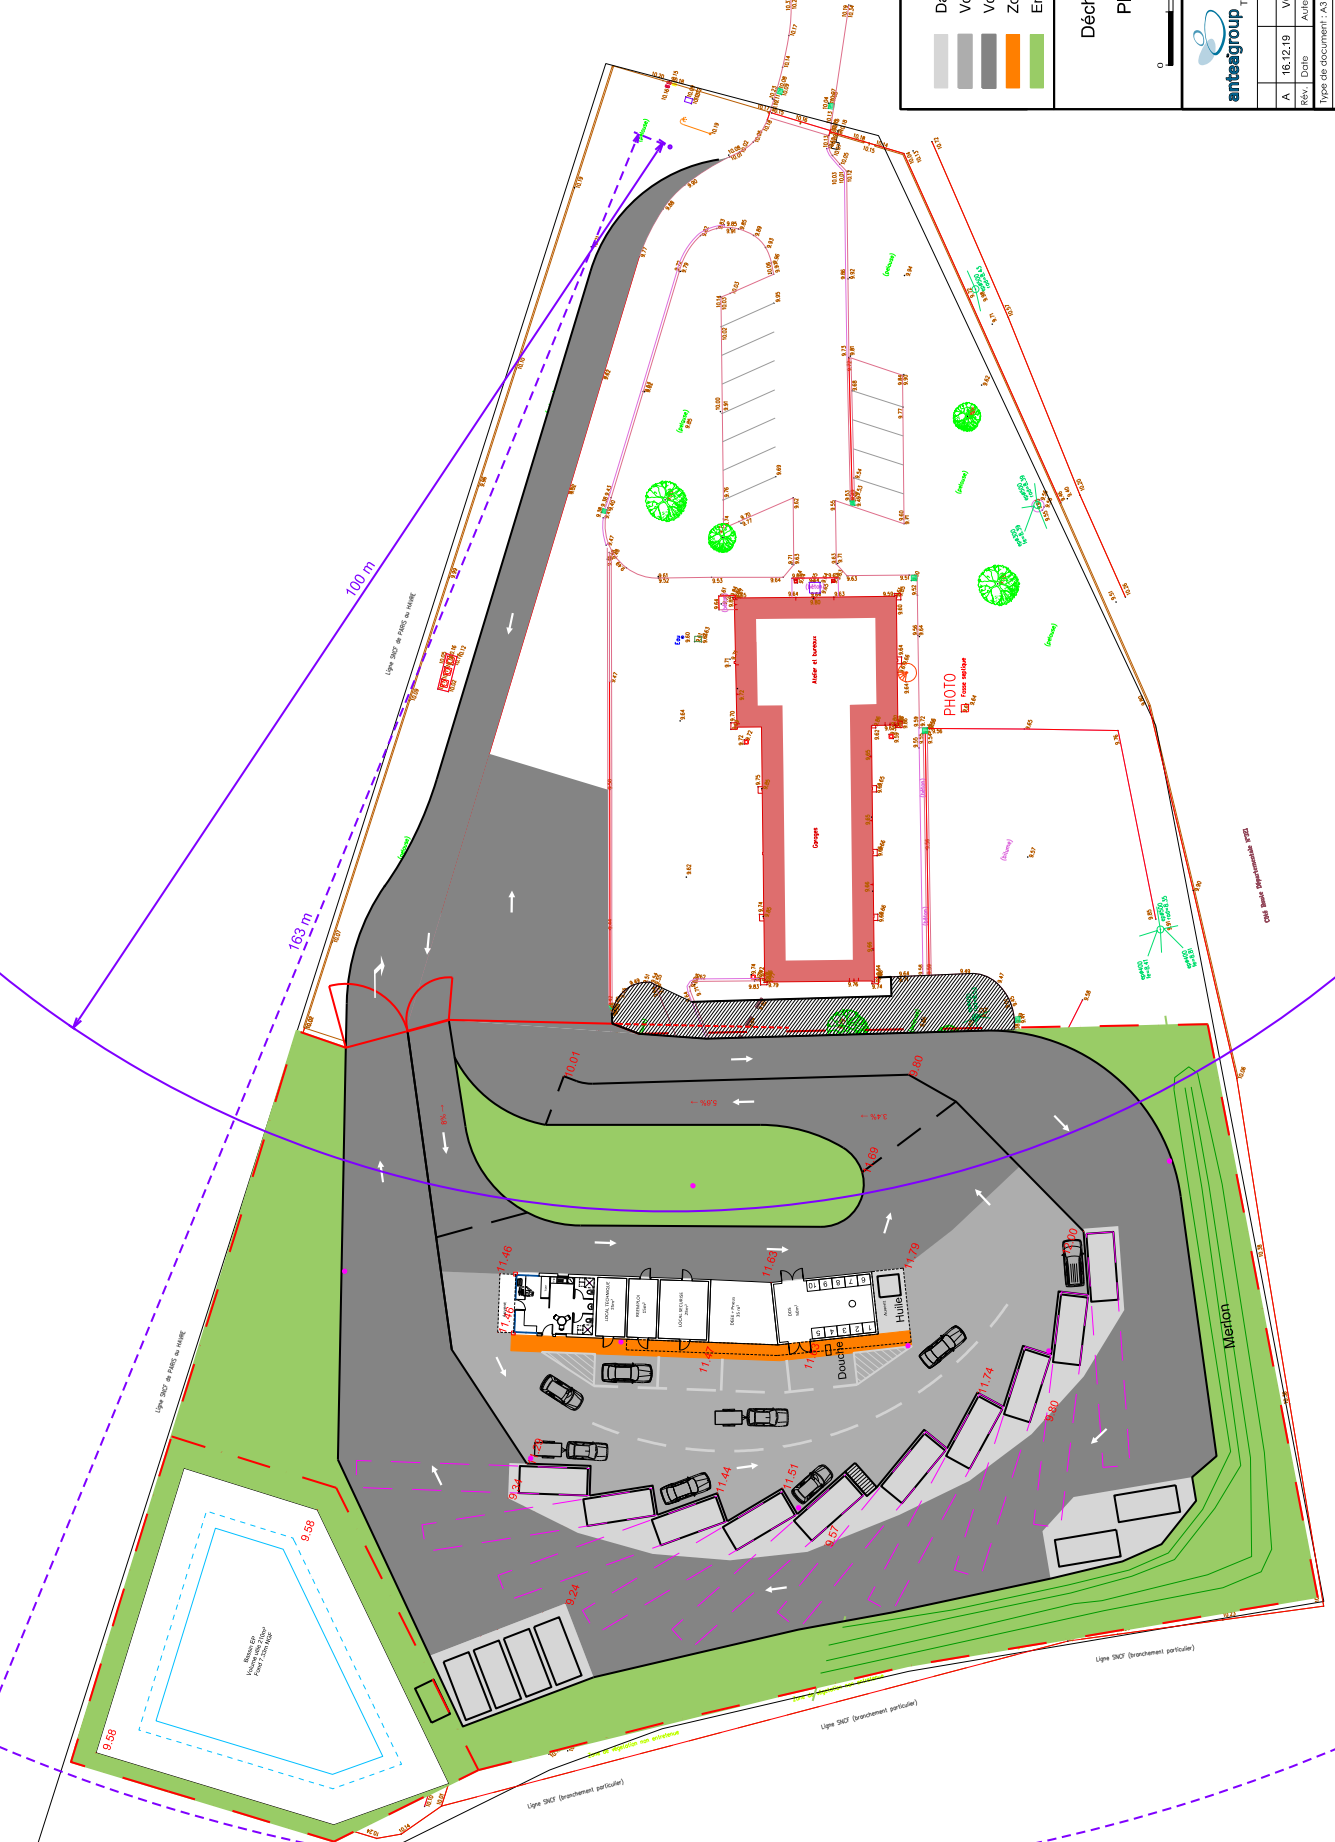

- Légende**
- Dalle béton
 - Voirie légère
 - Voirie lourde
 - Zone piétonne
 - Engazonnement

Déchèterie d'Alizay
Plan incendie
Echelle : 1 / 500
0 20m

Antea Group
Horizon 2000 - Mach 6
Avenue des Hauts Chigreaux
76420 BIHOREL
Tél : 02 32 76 66 60 - Fax : 02 32 76 66 63

A	16.12.19	VG	SM
Rev.	Date	Auteur	Web
Type de document : A3			Identification :
Projet : 1 / 1			Révisé :