


LAFARGE
COMMUNE D'IGOVILLE (27)

ESTACADE ET DUCS D'ALBE

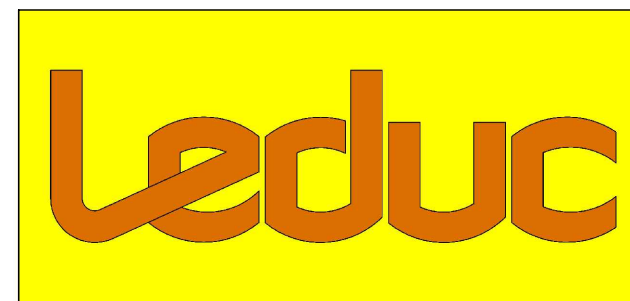

PIEUX - PONTS - PALPLANCHES




📍 : 1, rue Folenrue - 27200 VERNON
B.P 248 - 27202 VERNON Cedex
☎ : + 33 2 32 51 74 97
📠 : + 33 2 32 51 57 18
✉ : dessin@leductp.com
🌐 : www.leductp.com



Date : 27/02/20
Type de document : PAP
N° de document : 01
Révision : F


Vue en plan :

Echelle : 1/250

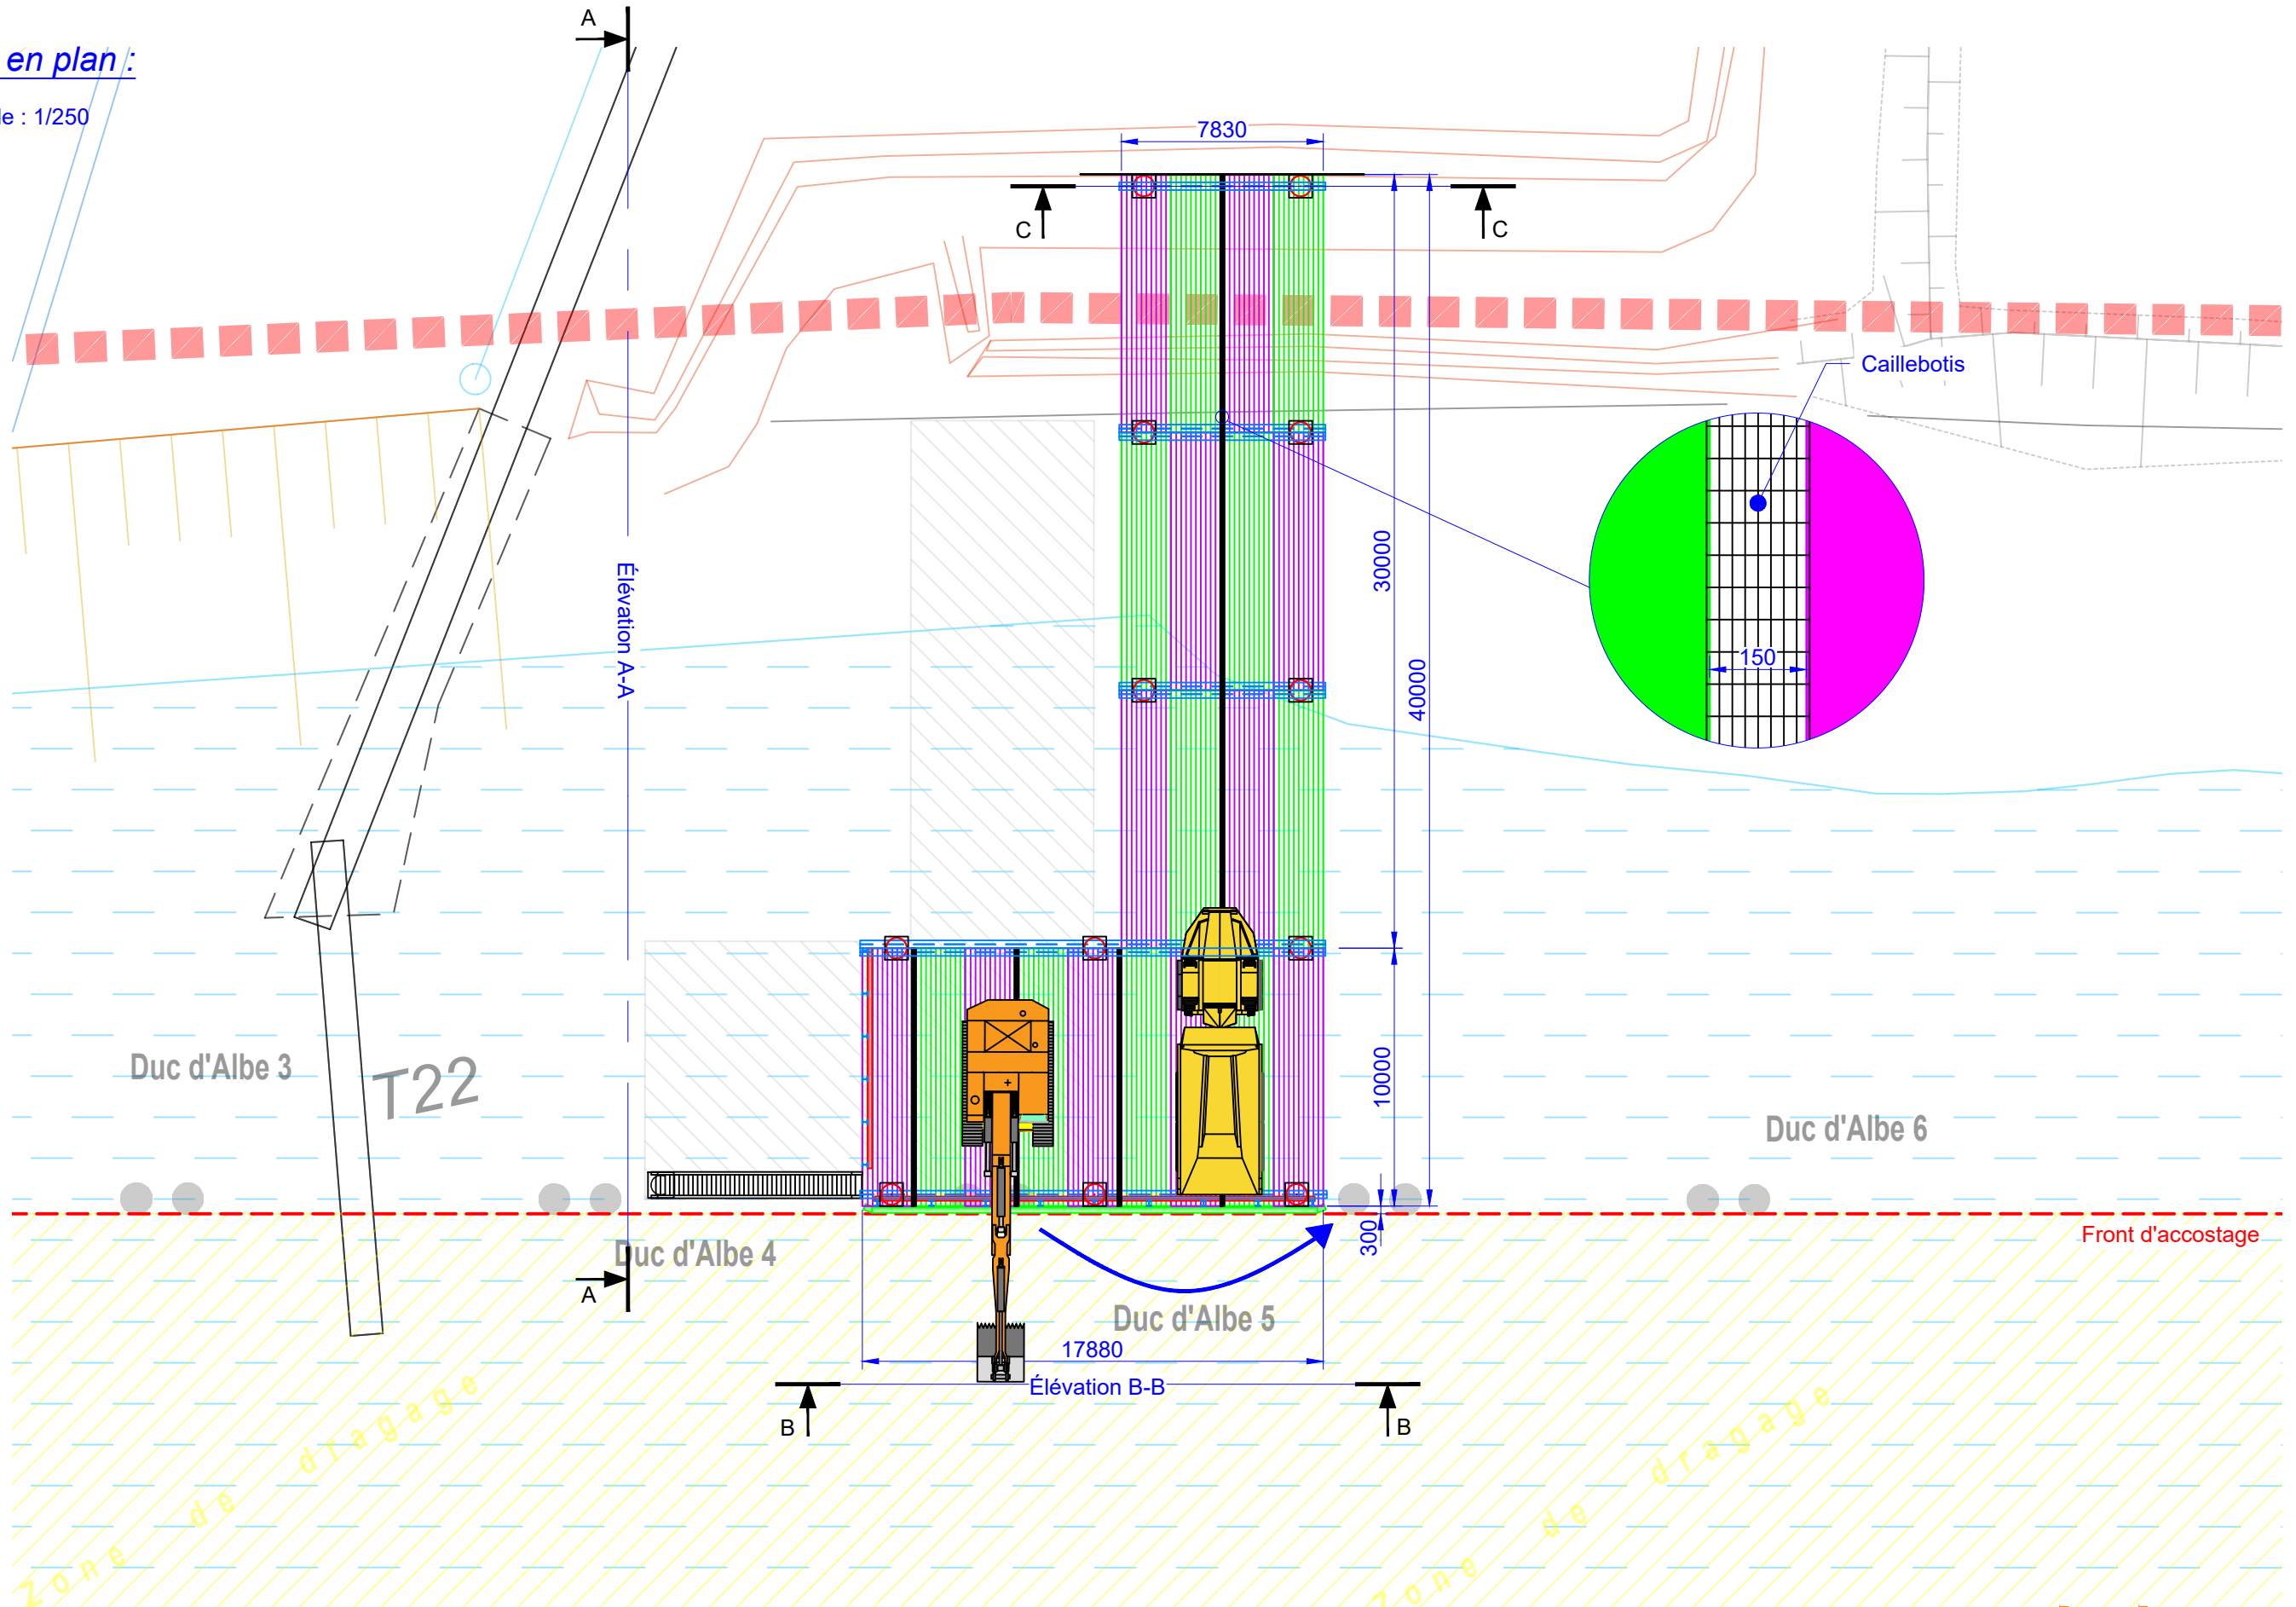


Elévation A-A :

Echelle : 1/150

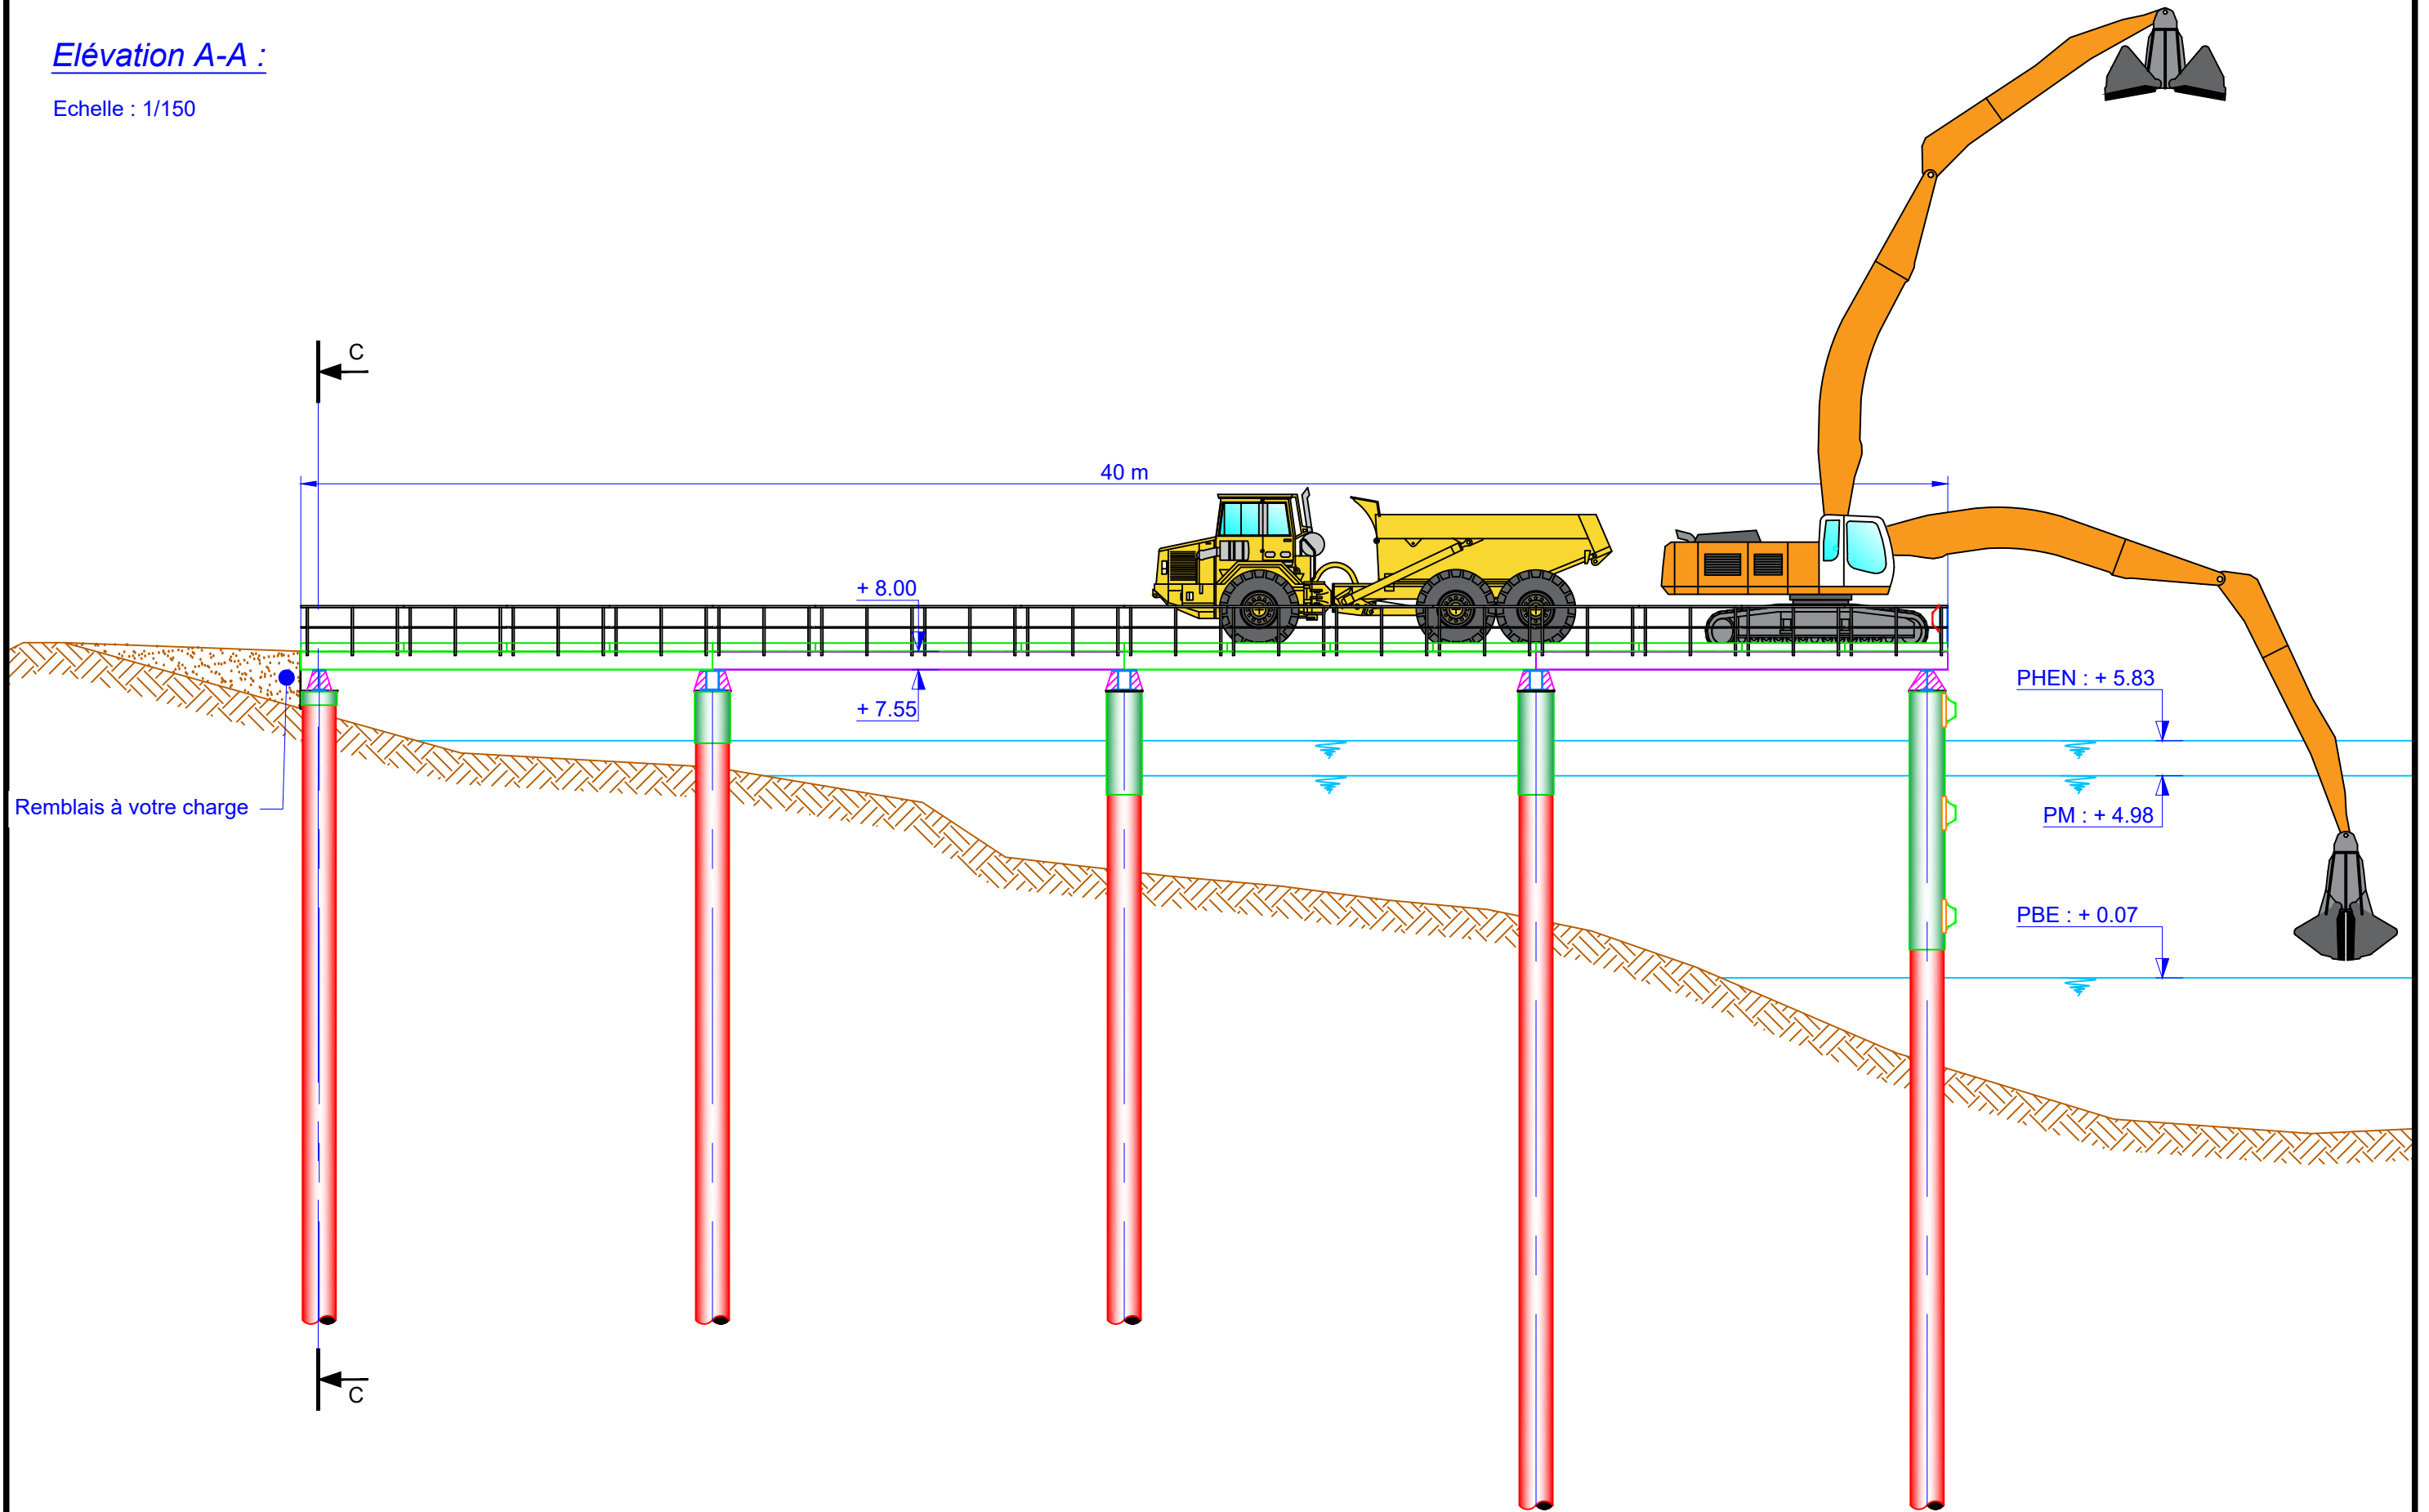

Élévation B-B :

Echelle : 1/100

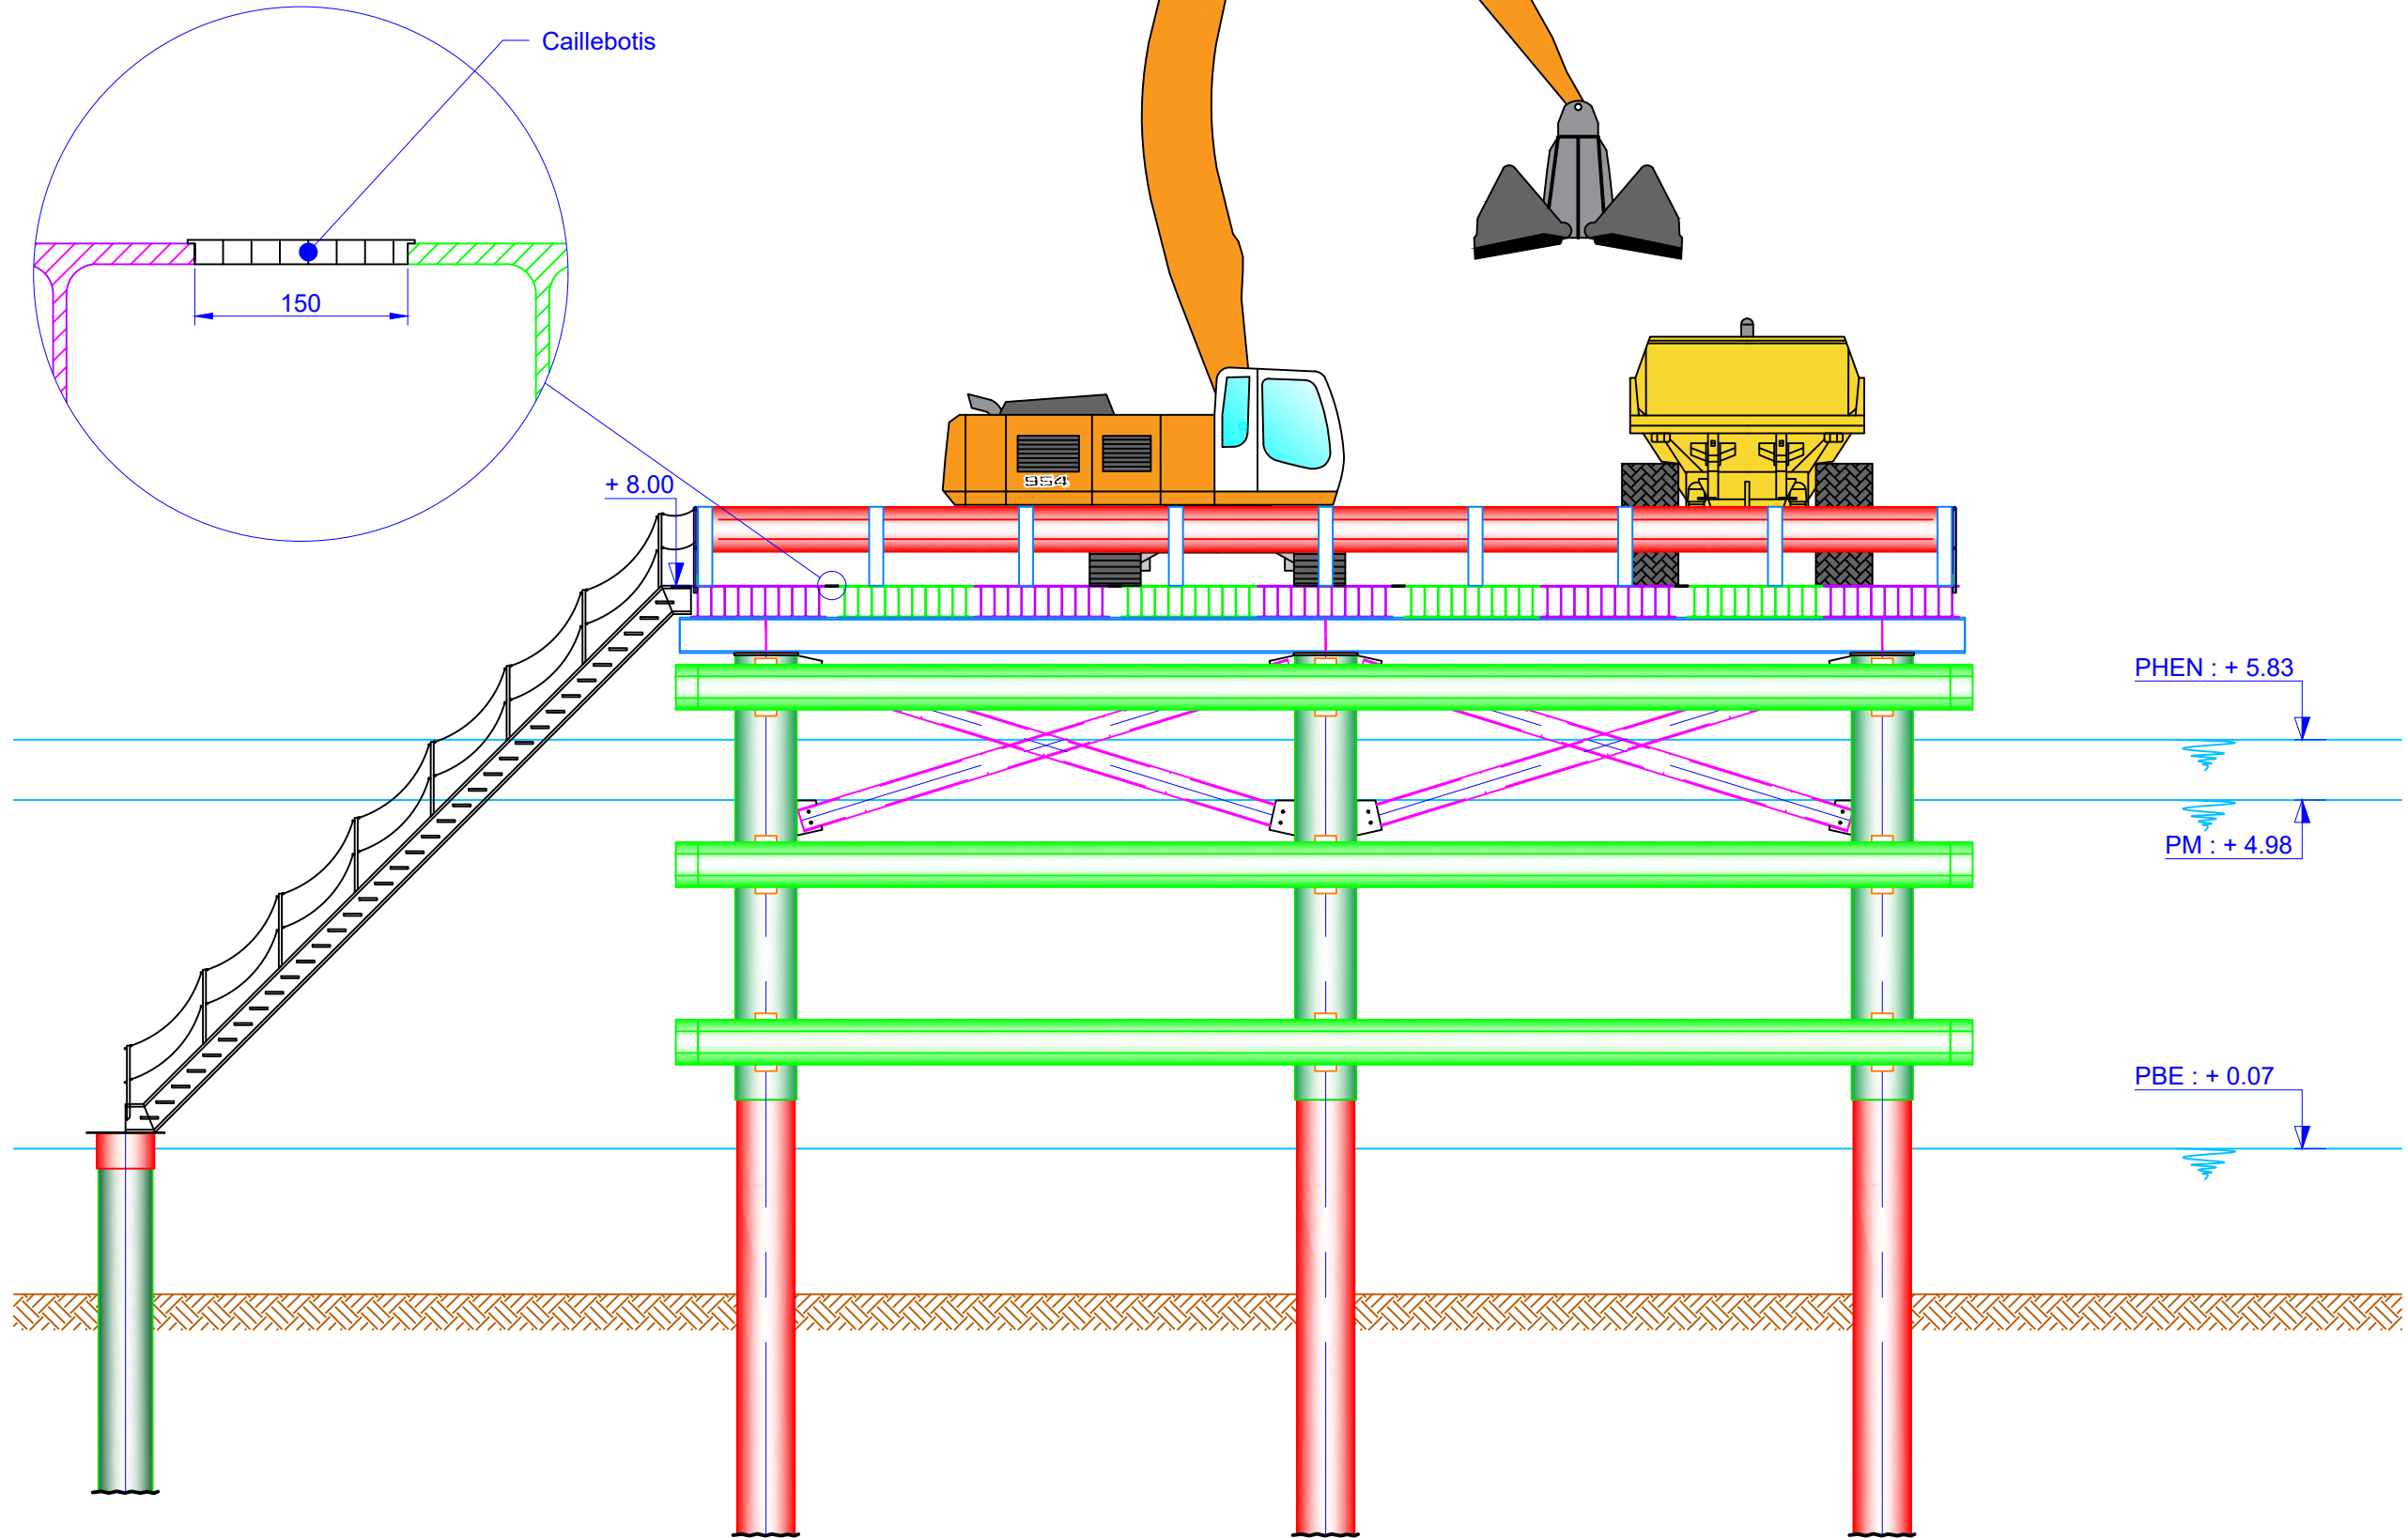

IGOVILLE


Vernon, le 27 février 2020

Format de papier : A3

leduc

Coupe C-C :


Echelle : 1/75

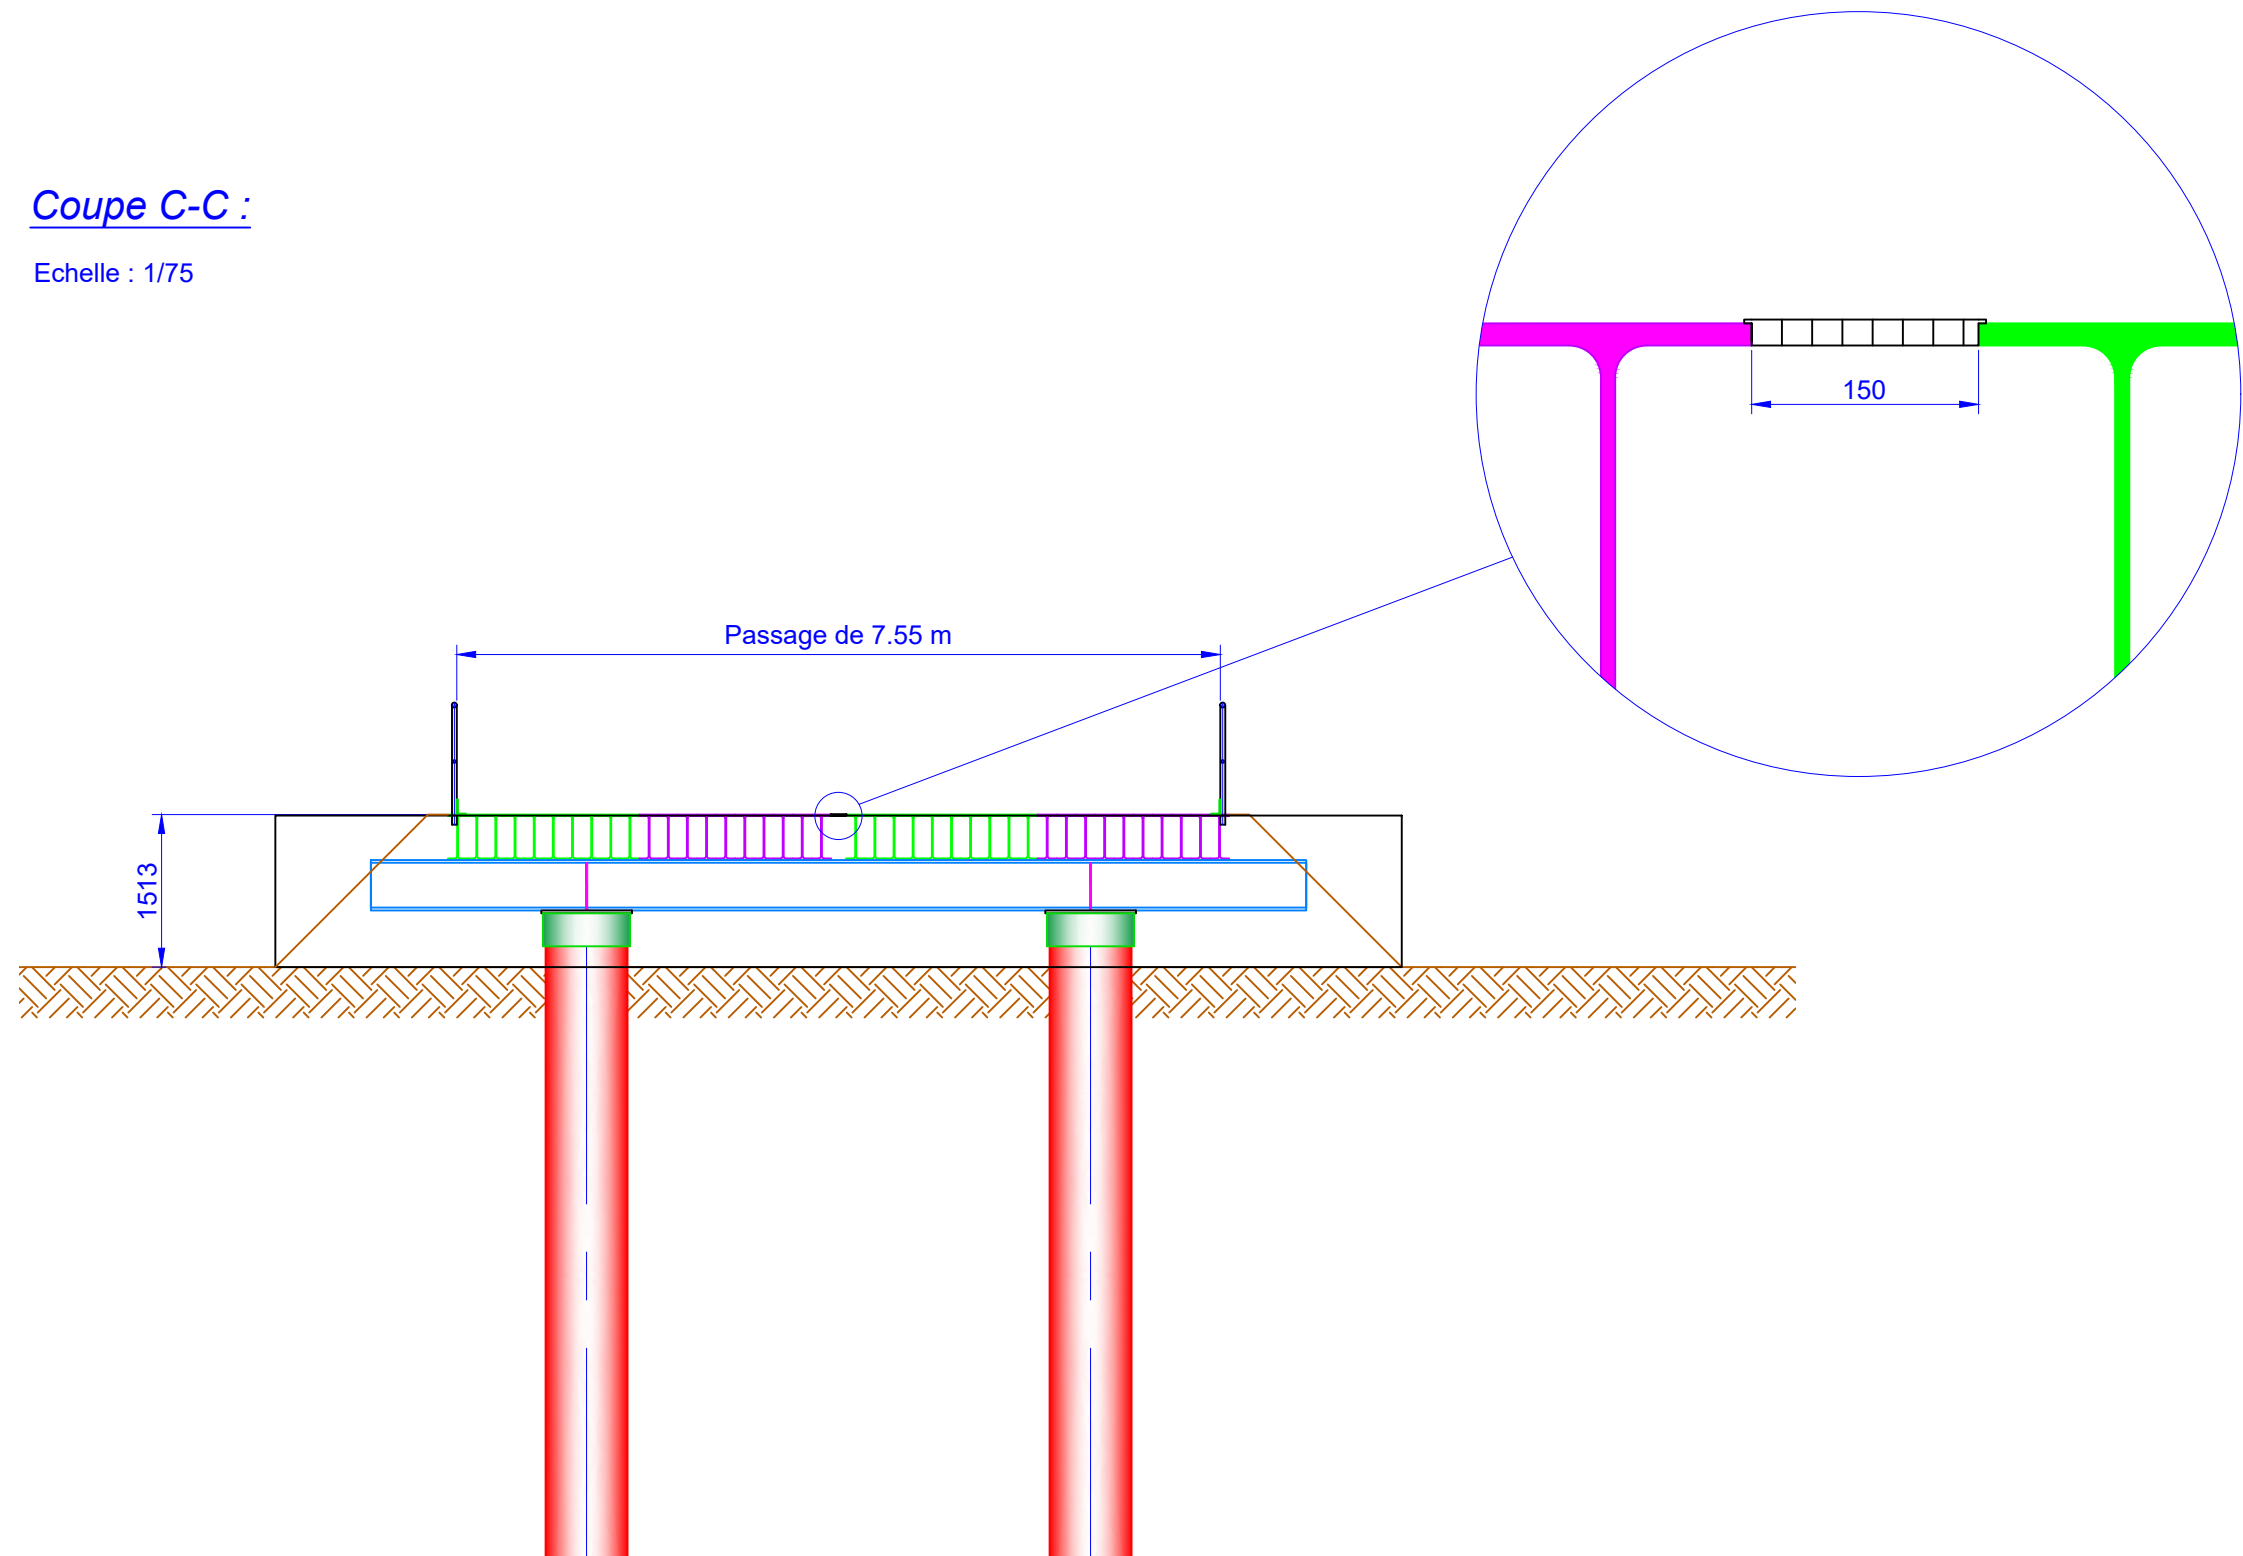

Option

Élévation :


Echelle : 1/75

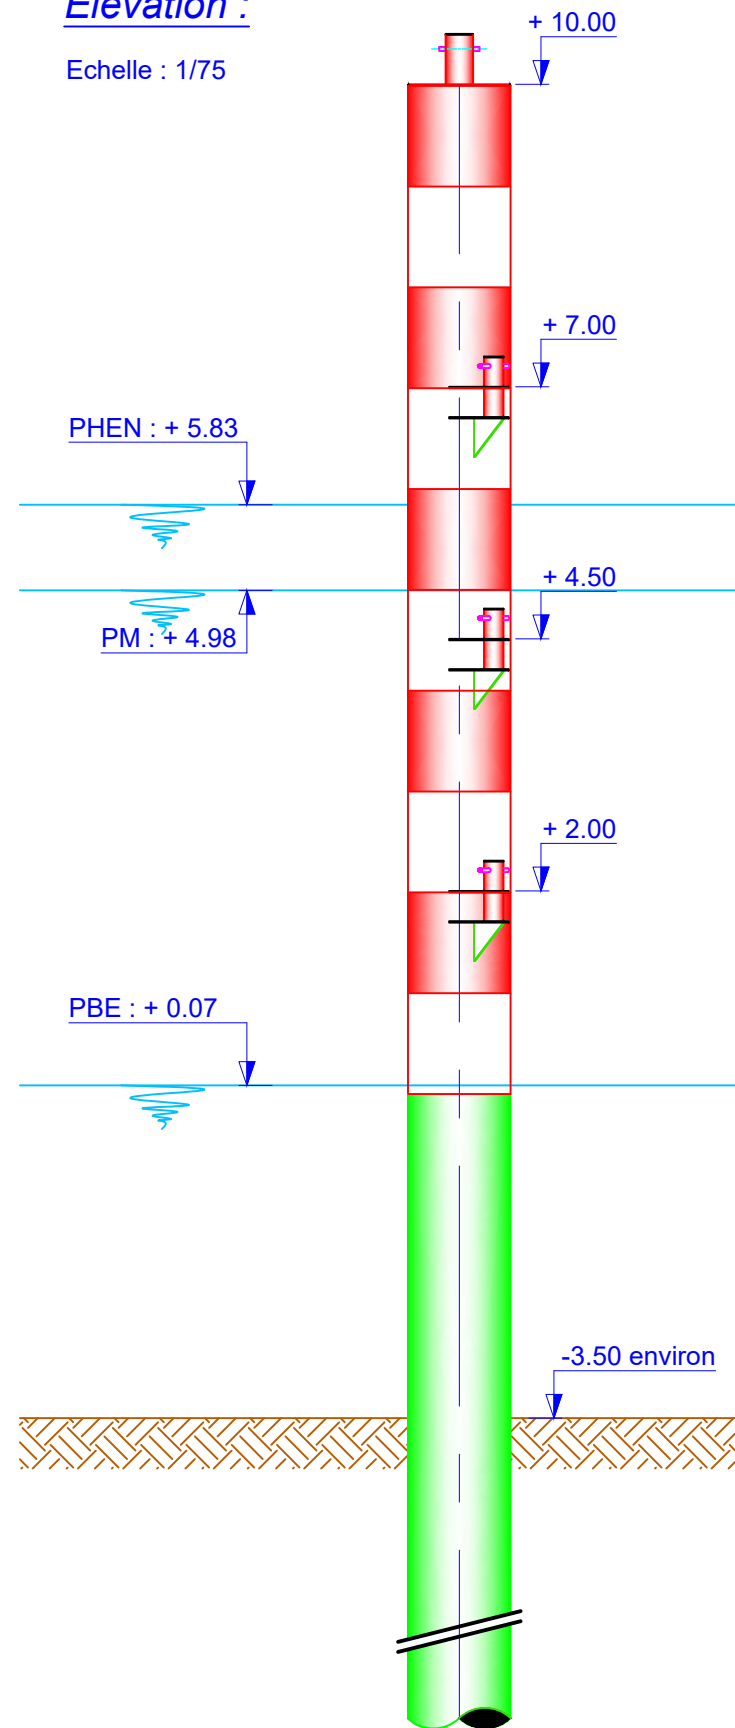

Base

Élévation :

Echelle : 1/75

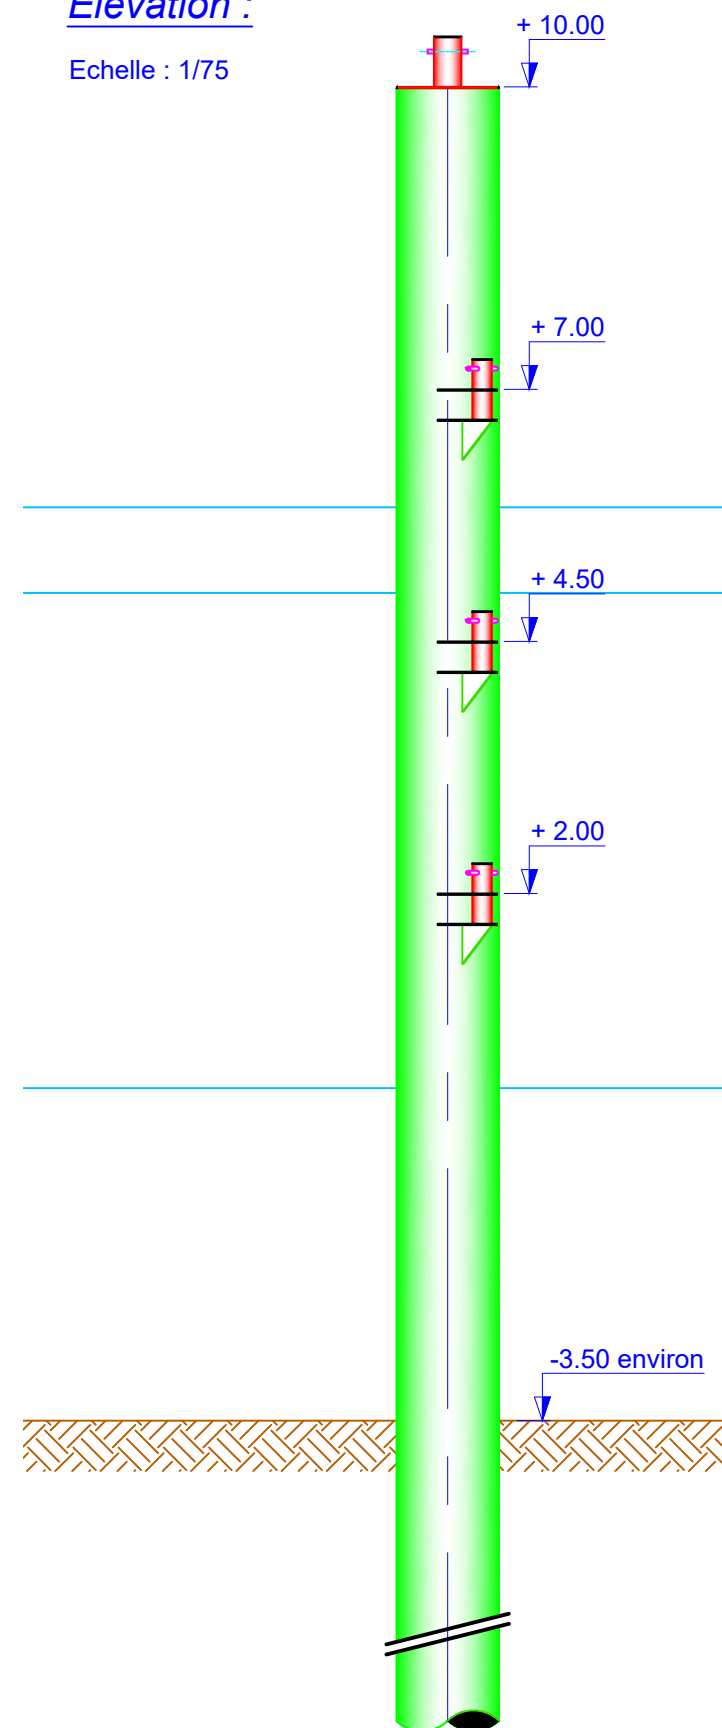

Vue de dessus :

Echelle : 1/25

