

Maîtrise d'ouvrage :
 Linière du Ressaut
 35 Avenue Alexandre Duval
 ZI du ressaut B.P. 35
 27110 Le Neubourg
 Tél : 02 - 32 - 35 - 28 - 08



Maîtrise d'oeuvre :
 Efficience Conception Ingenierie
 72B, Avenue des bains
 59140 DUNKERQUE
 Tél : 09 - 51 - 95 - 05 - 18
 contact@ec-ingenierie.com




CONSTRUCTION D'UNE USINE DE TEILLAGE
 ZI du Ressaut
 LE NEUBOURG 27110


Annexe 06 Echelle : 1/250e
 Façades Teillage N° Plan :

ESQ	APS	APD	PA/PC	DCE	DM
○					


Indice	Phase	Date	Modification
A	ESQ	13/02/2023	Création du plan
B	ESQ	22/06/2023	màj plan

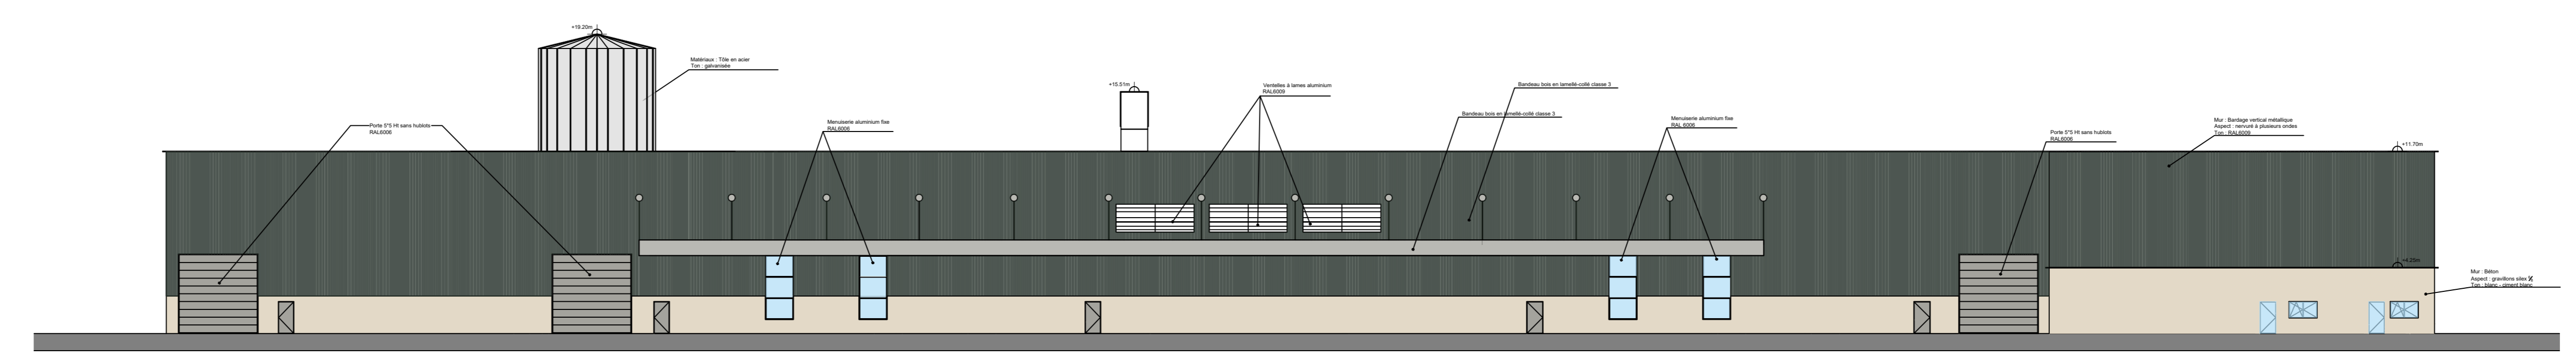


Façade Sud

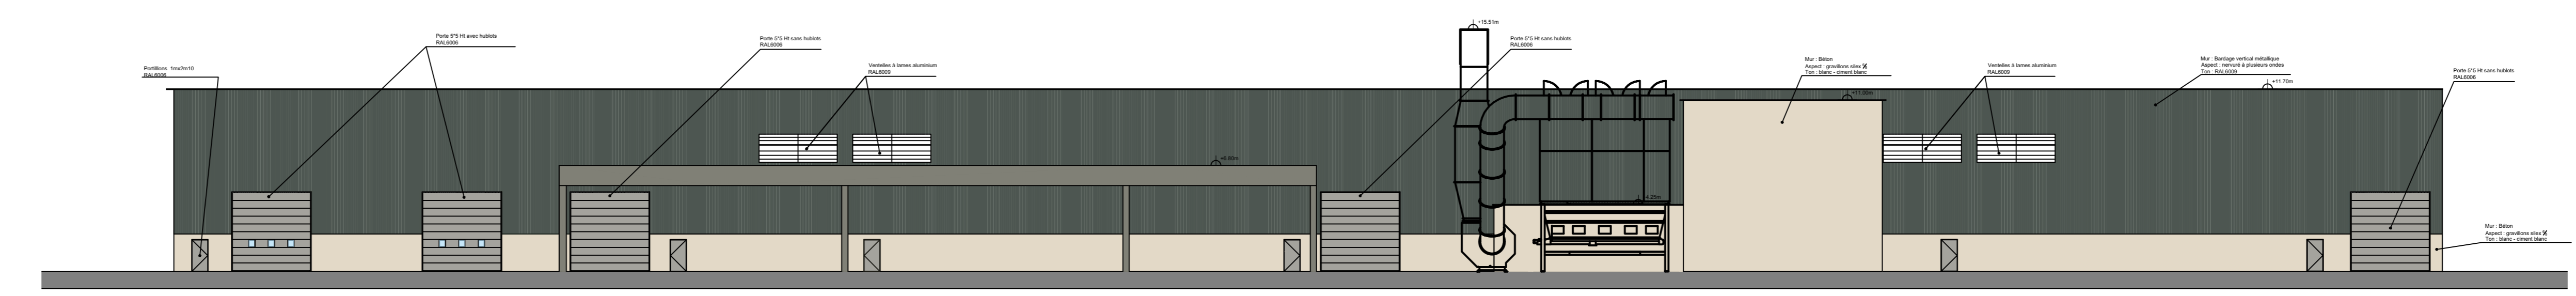


Façade Nord

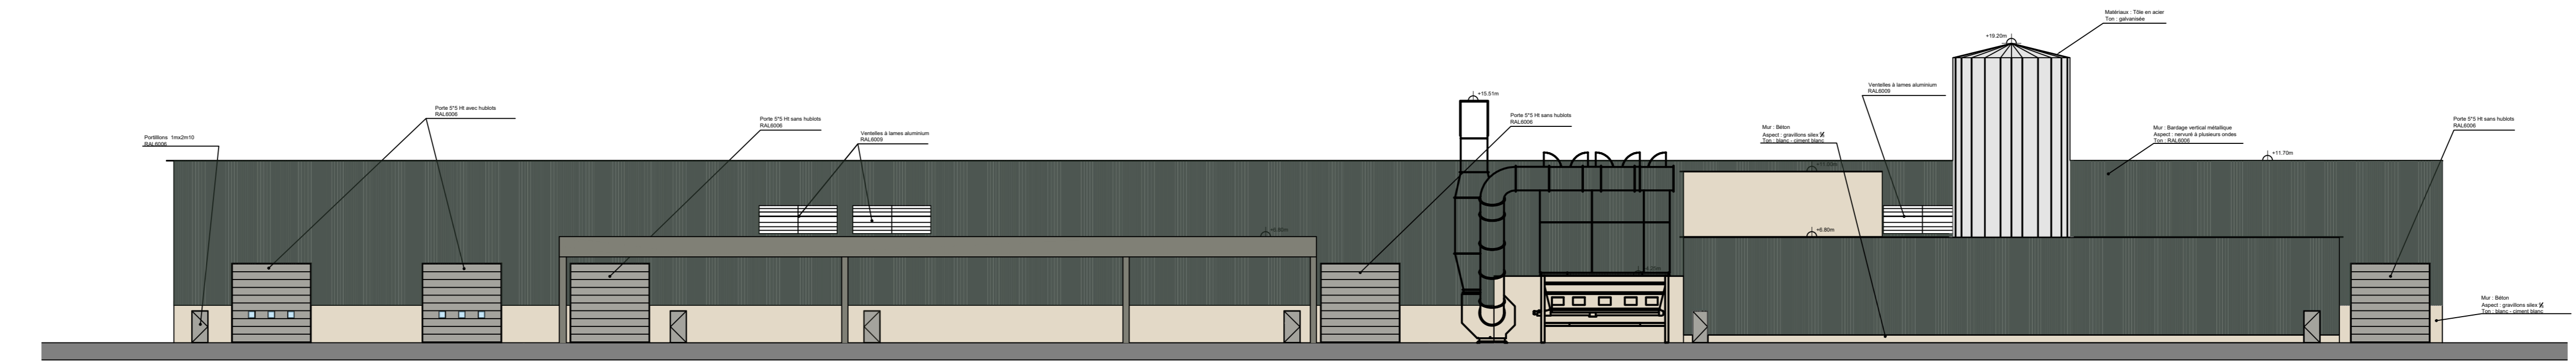

Façade Nord

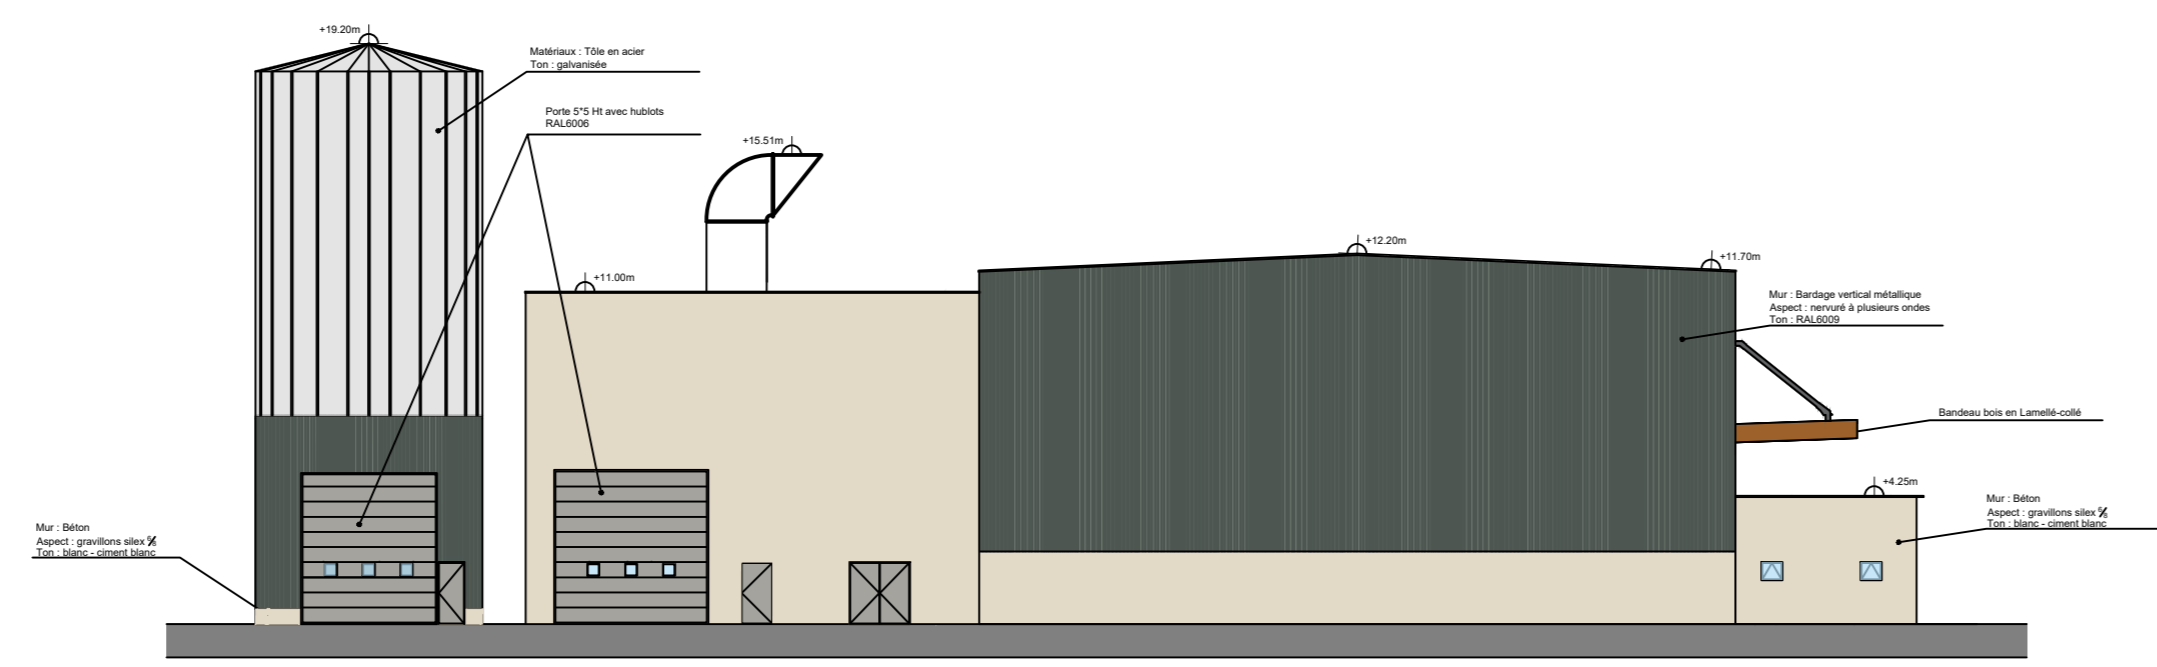

Façade Ouest

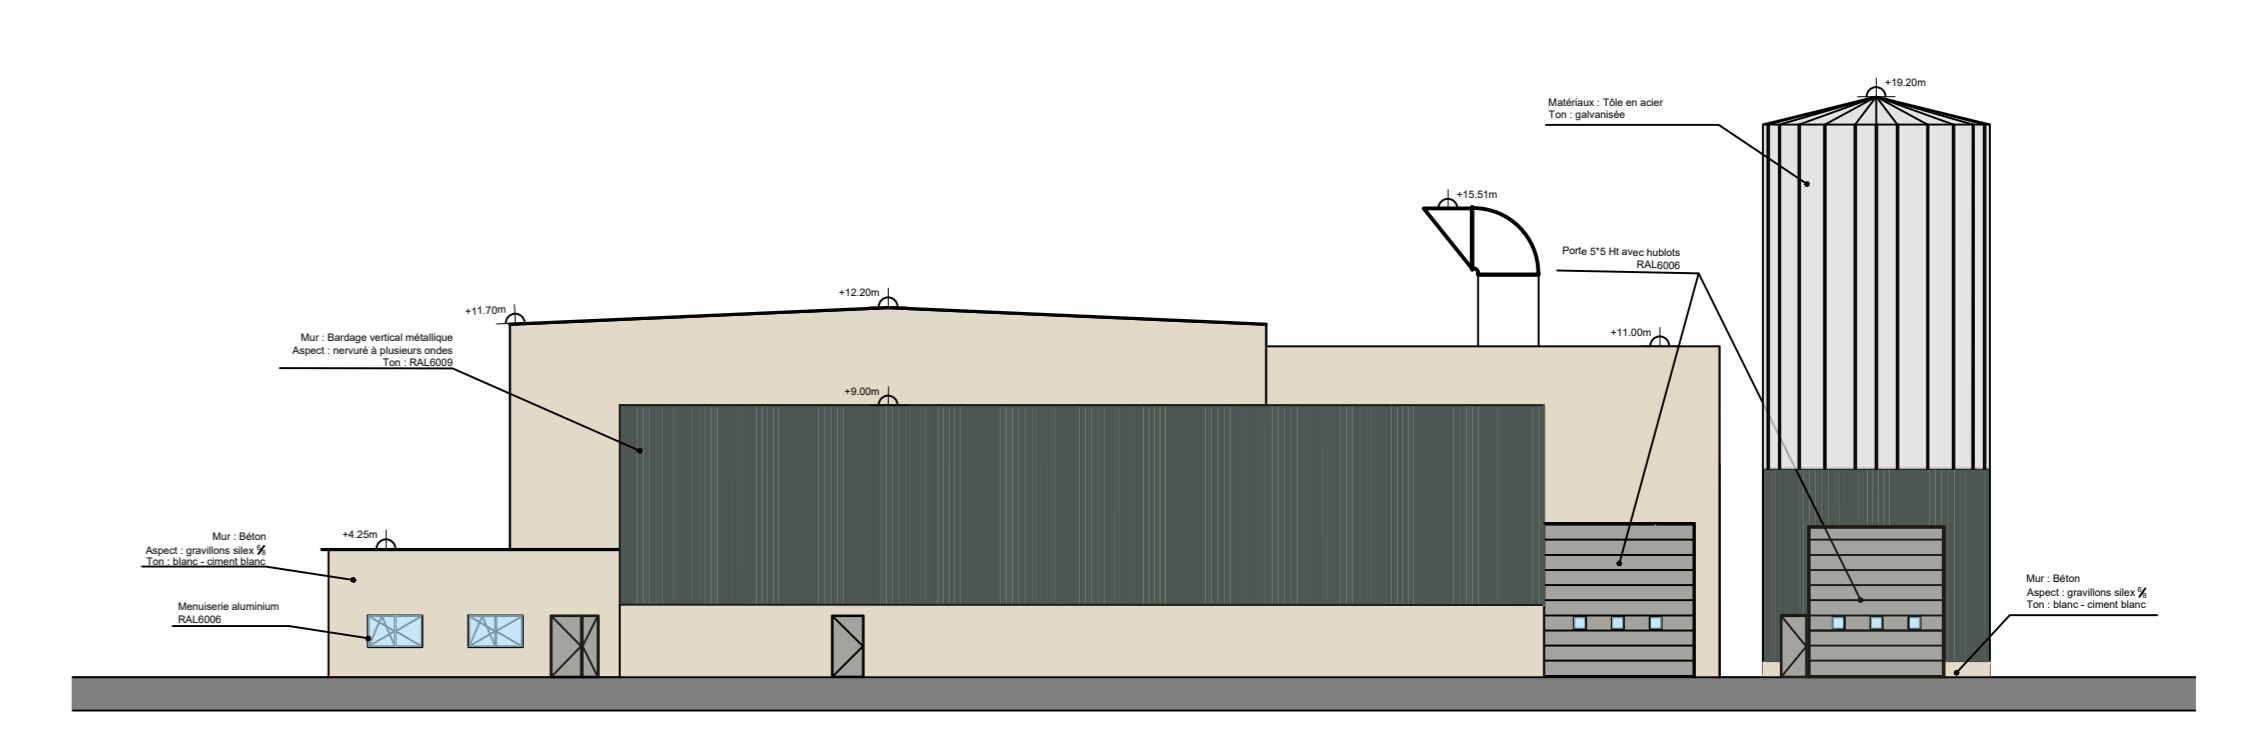

Façade Est