

Maîtrise d'ouvrage :

Linière du Ressault
35 Avenue Alexandre Duval
ZI du ressault B.P. 35
27110 Le Neubourg
Tél : 02 - 32 - 35 - 28 - 08



Maîtrise d'oeuvre :

Effcience Conception Ingenierie
72B, Avenue des bains
59140 DUNKERQUE
Tél : 09 - 51 - 95 - 05 - 18
contact@ec-ingenierie.com



CONSTRUCTION D'UNE USINE DE TEILLAGE
ZI du Ressault
LE NEUBOURG 27110

Annexe 10

Echelle : **1/500e**

Plan des réseaux divers


N° Plan :

ESQ	APS	APD	PA/PC	DCE	DM
				○	

Indice	Phase	Date	Modification
A	ESQ	13/02/2023	Création du plan
B	ESQ	22/06/2023	màj plan

Légende:

- Candélabre simple
- Arrivée Enedis
- Chambre de tirage LT
- Chambre de tirage KC
- Vanne de sectionnement AEP/RIA
- Fosse à compteur d'eau (1m60x2m50)
- TPC 2Ø160+4Ø63R+3Ø63V
- TPC 2Ø63
- TPC 4Ø42/45+4Ø63V
- TPC 2Ø63+cuivre nu 25mm²
- TPC 2Ø200+3Ø63
- PE Ø63 PN 12,5
- PE Ø32 PN 12,5
- PE Ø110 PN 16
- PE Ø50 PN 16

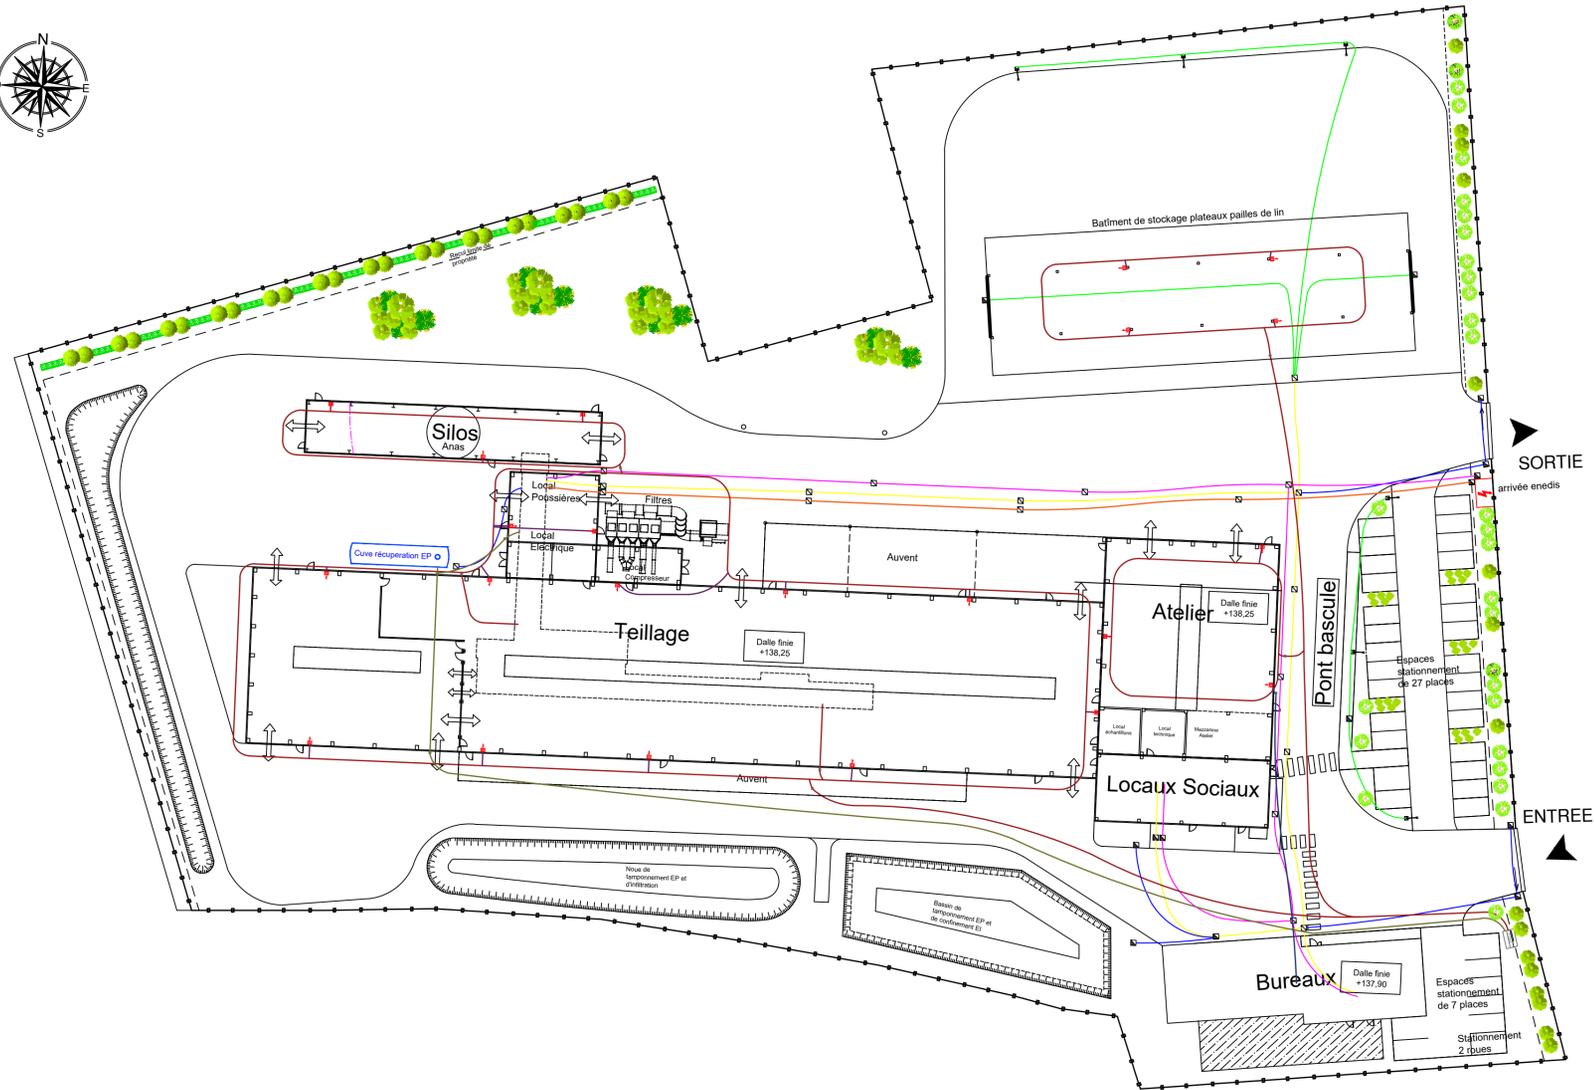

SORTIE

ENTREE