Maîtrise d'ouvrage :
Linière du Ressault
35 Avenue Alexandre Duval
ZI du ressault B.P. 35
27110 Le Neubourg
Tél : 02 - 32 - 35 - 28 - 08

Maîtrise d'oeuvre :
Efficience Conception Ingenierie
72B, Avenue des bains
59140 DUNKERQUE
Tél : 09 - 51 - 95 - 05 - 18
contact@ec-ingenierie.com

CONSTRUCTION D'UNE USINE DE TEILLAGE
ZI du Ressault
LE NEUBOURG 27110

Annexe 18

Plan de désenfumage et de compartimentage

Echelle : 1/200e

N° Plan :

ESQ	APS	APD	PA/PC	DCE	DM
			○		

Indice	Phase	Date	Modification
A	ESQ	13/02/2023	Création du plan
B	ESQ	22/06/2023	màj plan

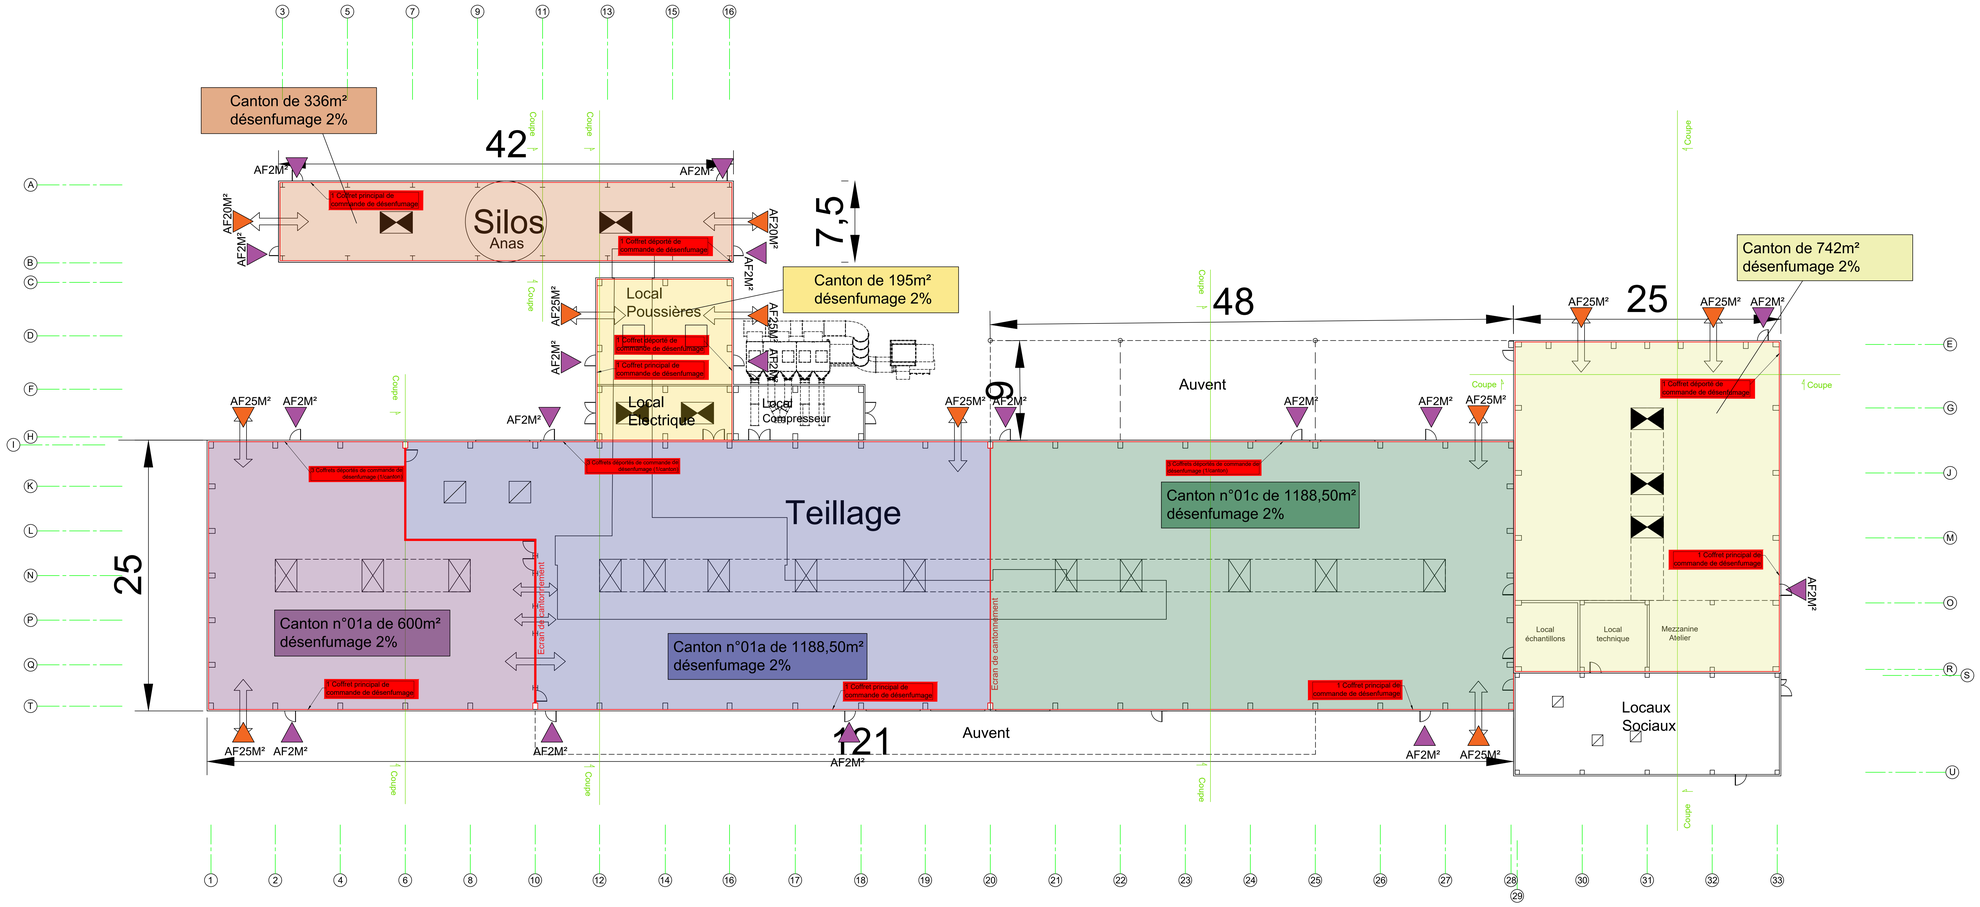

Légende:

- AF (Amenée d'air frais par portes)
- AF (Amenée d'air frais par portillons)
- Exutoire de désenfumage dans voute zénithale SUE de 4.87m²/exutoire
- Voute zénithale Skydome
- Lanterneaux d'éclairement
- Ecran de cantonnement
- Exutoire de désenfumage isolé SUE de 4.62m²/exutoire