



DOSSIER DE DEMANDE D'ENREGISTREMENT

PELLETS



VPK PAPER NORMANDIE
ALIZAY


Pièce jointe n° 19 : Plan des abords du projet
au 1 / 2 500



KALIÈS

Étude & conseil
en environnement,
énergie & risques industriels

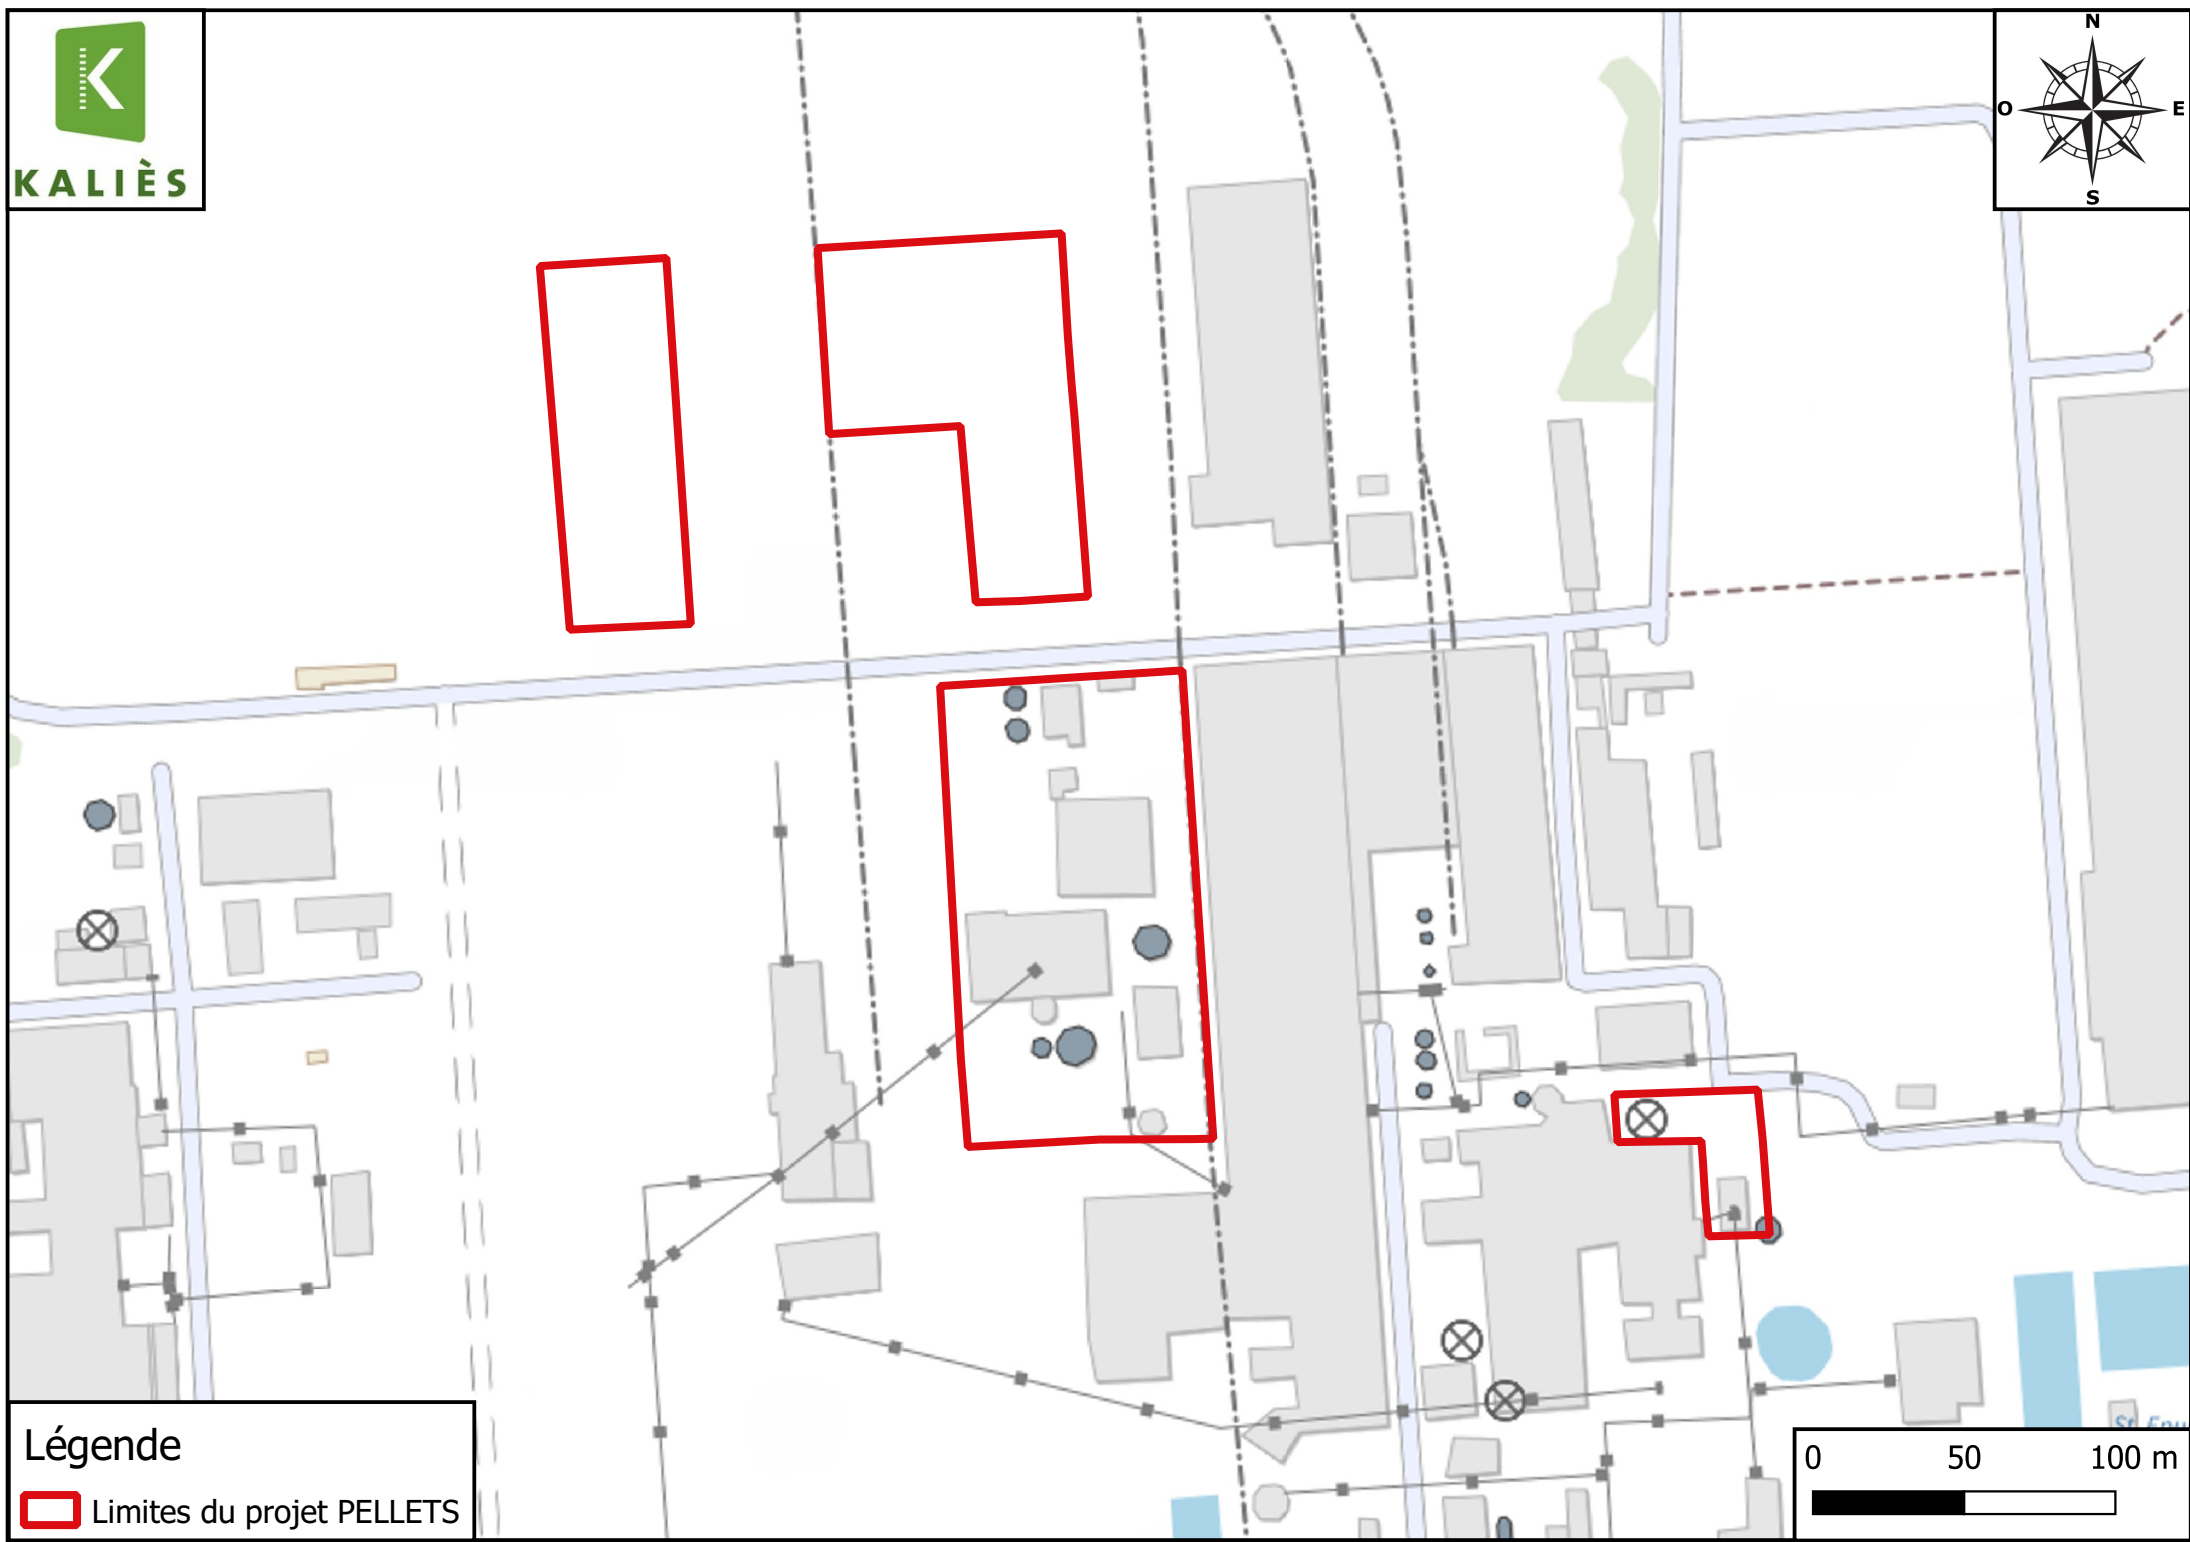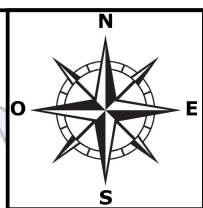

Légende
 Limites du projet PELLETS

