
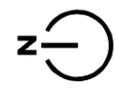


PLAN DE SITUATION CADASTRALE AVEC

R = 100.00m

R= 200.00m

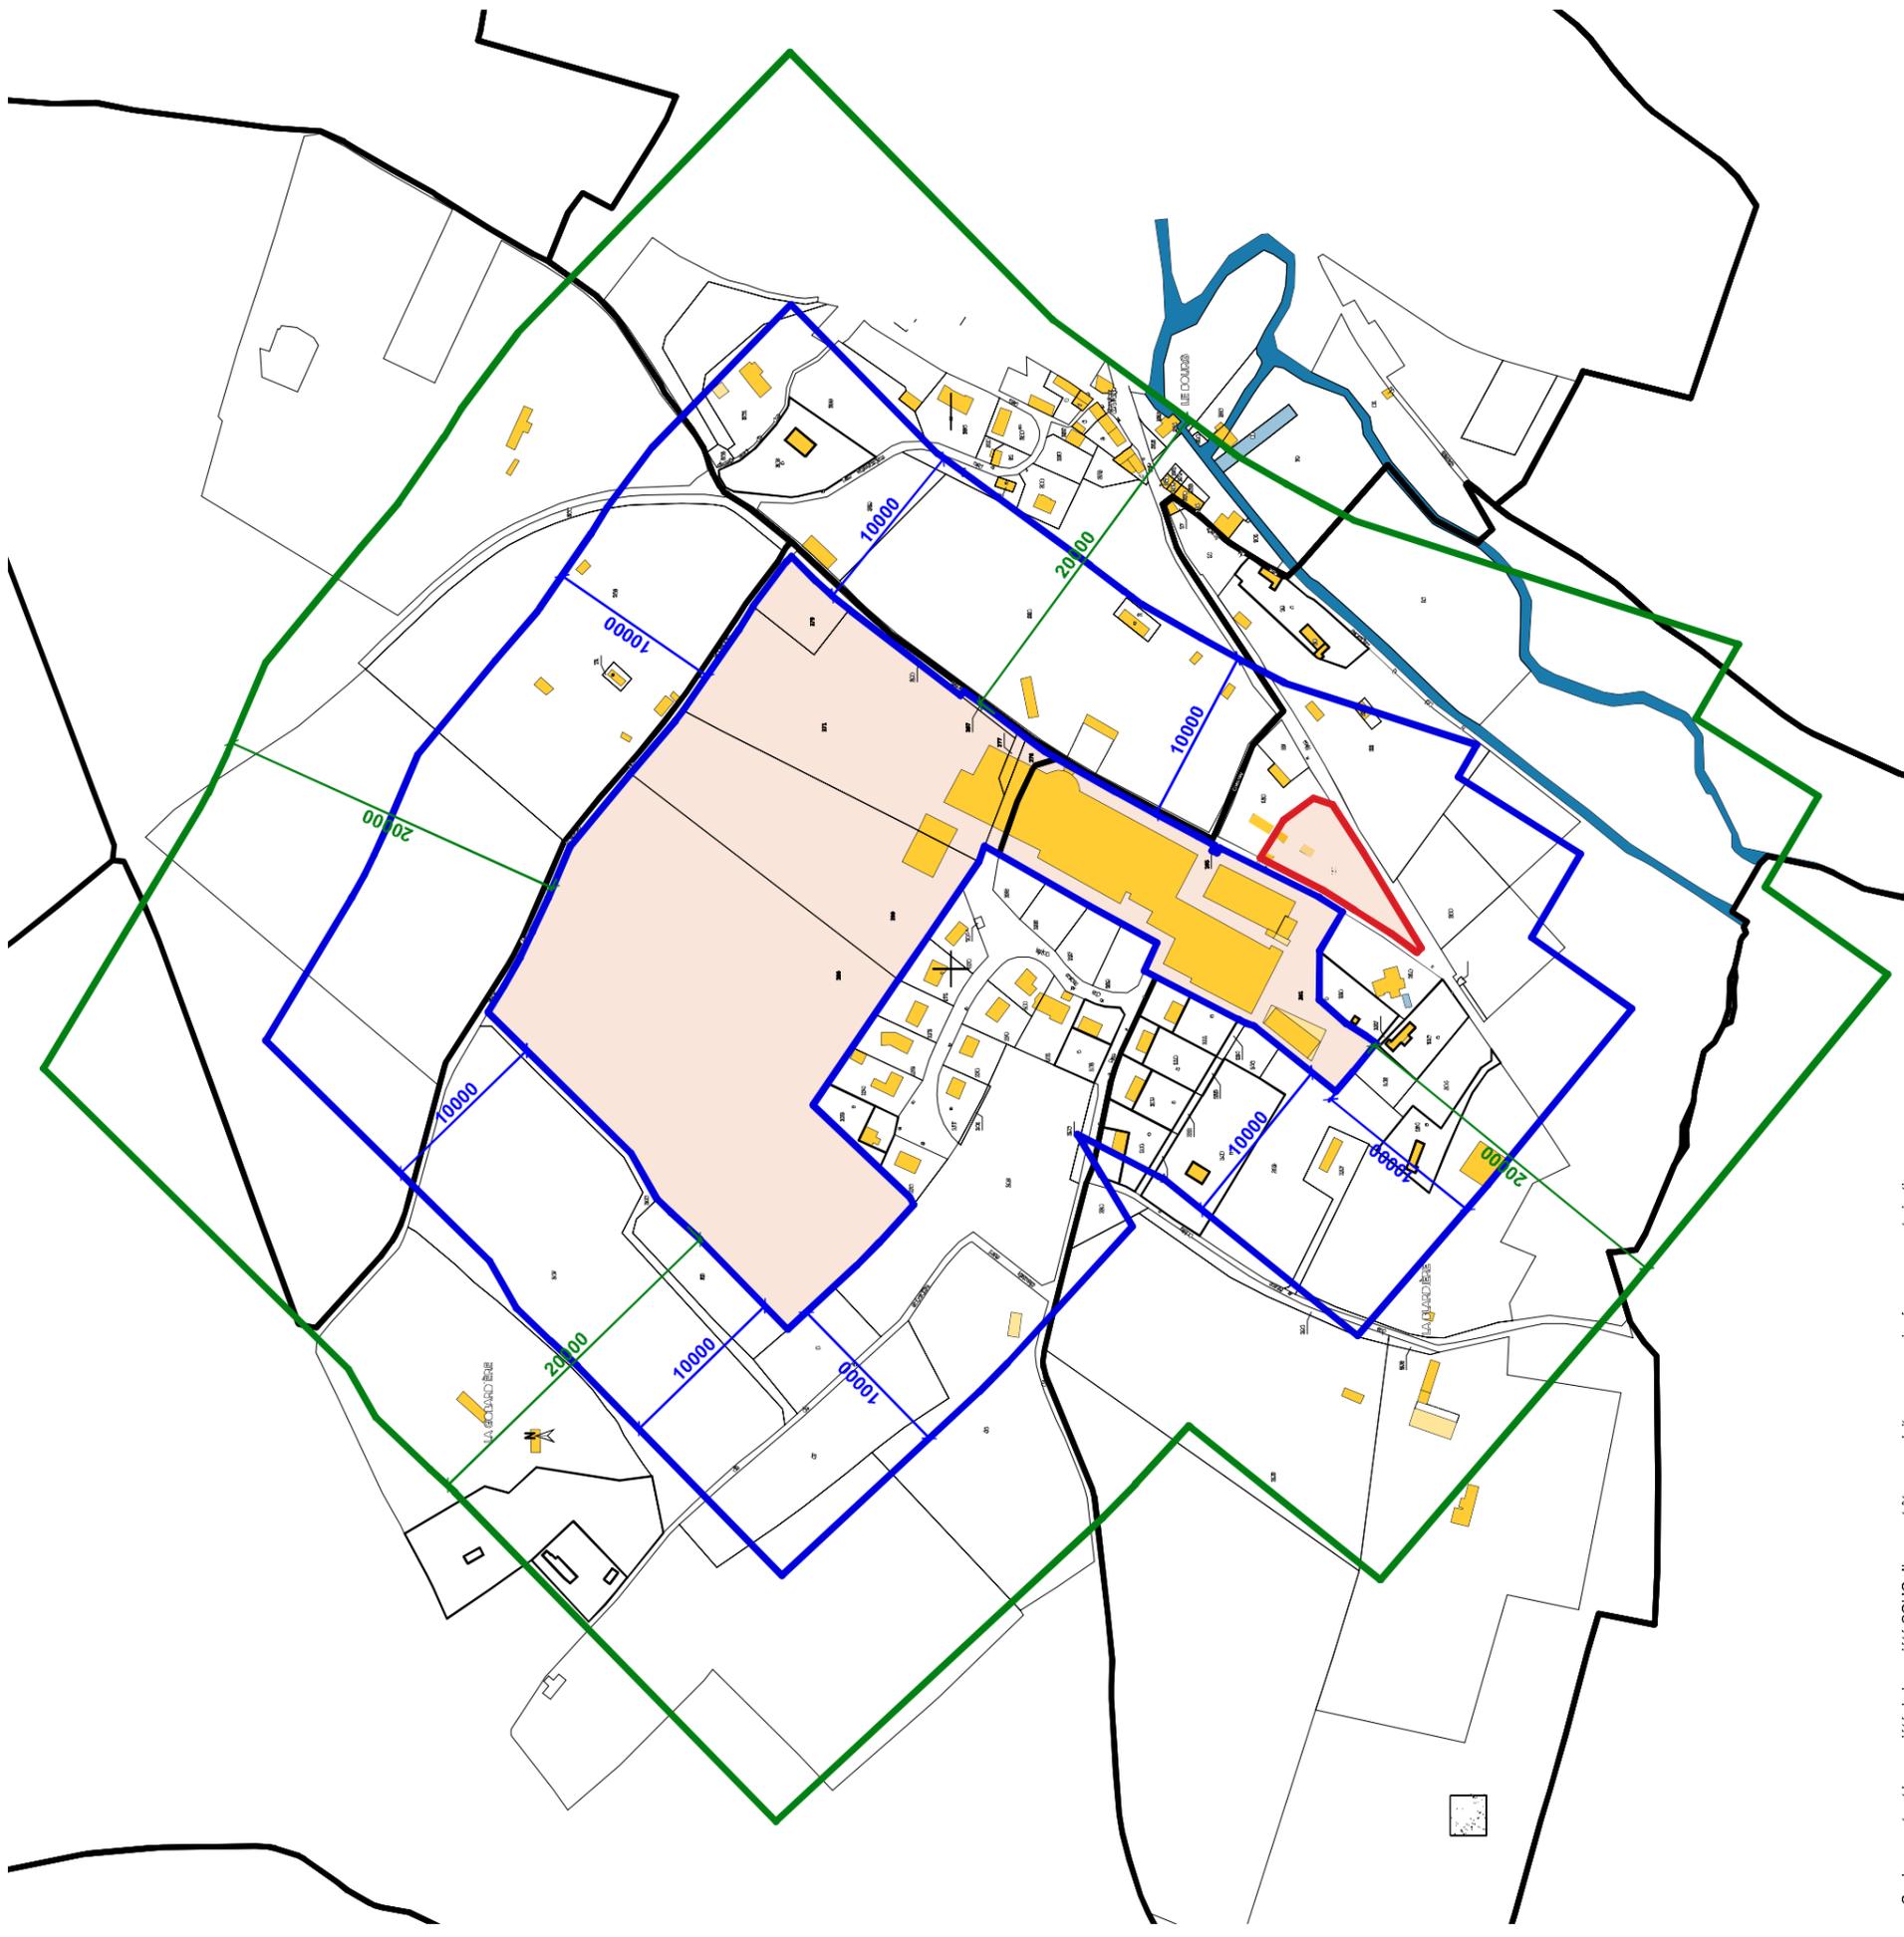

Ce document est la propriété de la société SOHO. Il ne peut être reproduit ou communiqué sans son autorisation

Maitre d'Ouvrage
ZALKIN
5 Route André Zalkin
27390 Montreuil l'Argillé



Architecte SOHO
30 quai Perrache 69 286 LYON
T. 04 72 71 62 70



Affaire ZALKIN-Extension
5 route André Zalkin - 27390 Montreuil l'Argillé
Extension des unités de production

Phase **ICPE** Echelle 1/4000°
Document **PLAN CADASTRAL**

Date : 21/10/2021

folio ou plan n° **01**
indice **A**