


PLAN D'ENSEMBLE AVEC DISPOSITIONS PROJETEES A R=35m

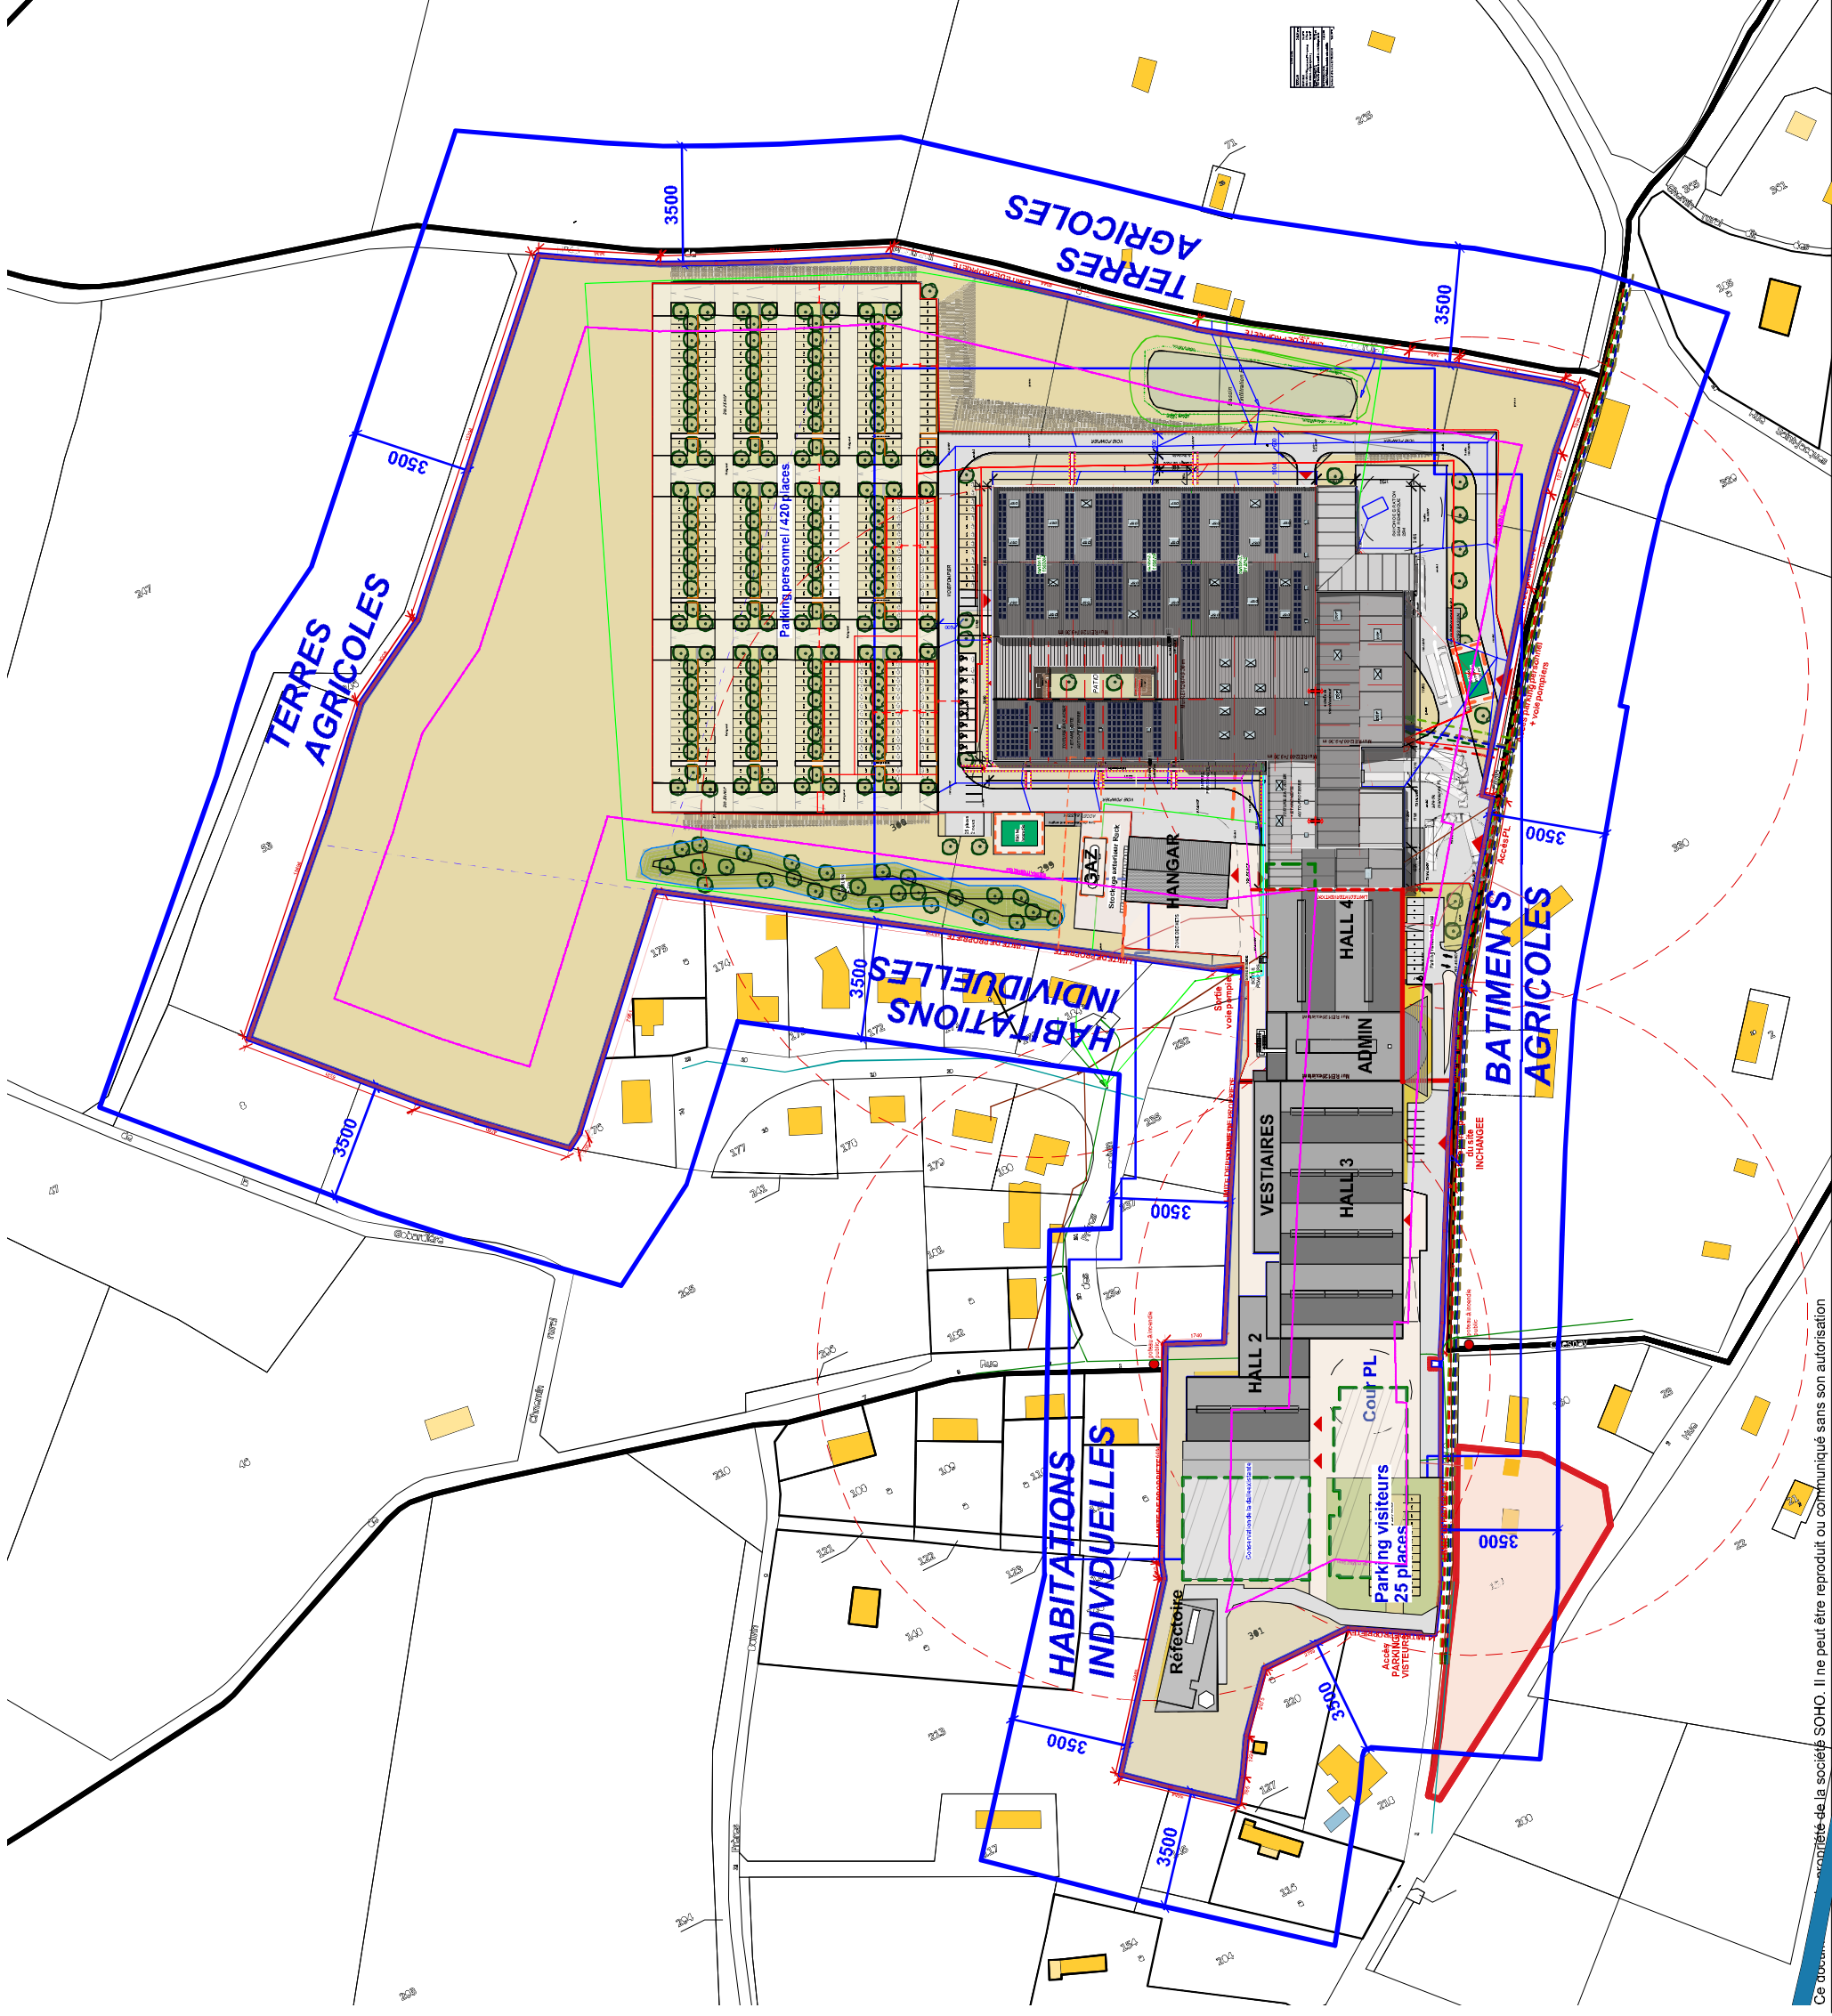

Ce document est la propriété de la société SOHO. Il ne peut être reproduit ou communiqué sans son autorisation

Maitre d'Ouvrage
ZALKIN
5 Route André Zalkin
27390 Montreuil l'Argillé

AMO ETOYO
22, mail Pablo Picasso
44000 Nantes



Architecte SOHO
30 quai Perrache 69 286 LYON
T. 04 72 71 62 70



Affaire ZALKIN - Extension
5 route André Zalkin - 27390 Montreuil l'Argillé
Extension des unités de production

Phase **ICPE** Echelle 1/2000°
Document **PLAN CADASTRAL**

folio ou plan n° **01** indice **A**