Déchèterie de Beuzeville avec extention

Réalisation

SDOMODE
VALORISATION DES DÉCHETS DANS L'OUEST DE L'EURE

Orientation

Echelle 1 / 200

Légende:
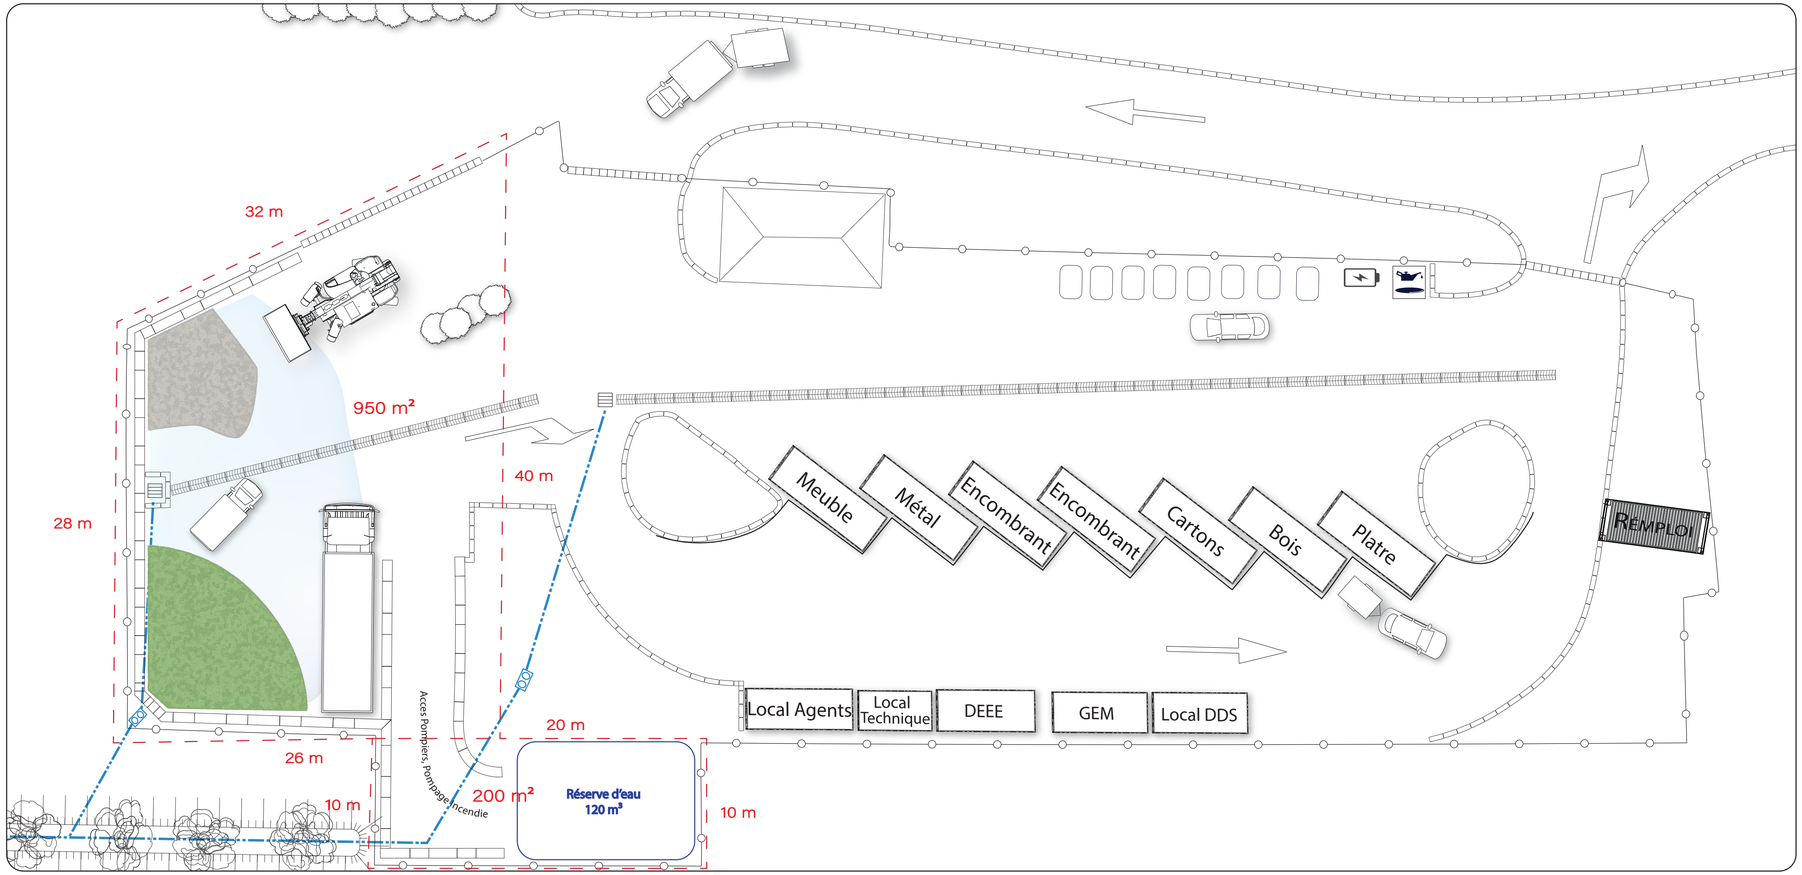
- Clôture
- Trotoire
- Portail
- Mur Étanche Blocs de Beton
- Dalles de ruisellement
- Regard d'évacuation
- Arbre et buisson
- Conduite d'eau
- Débourbeur Déhuileur
- Réserve d'eau Dim : H 1.6 m ; L 11.7m ; l 8.88
- Talu
- Stockage après incendie 120m³
- Extension