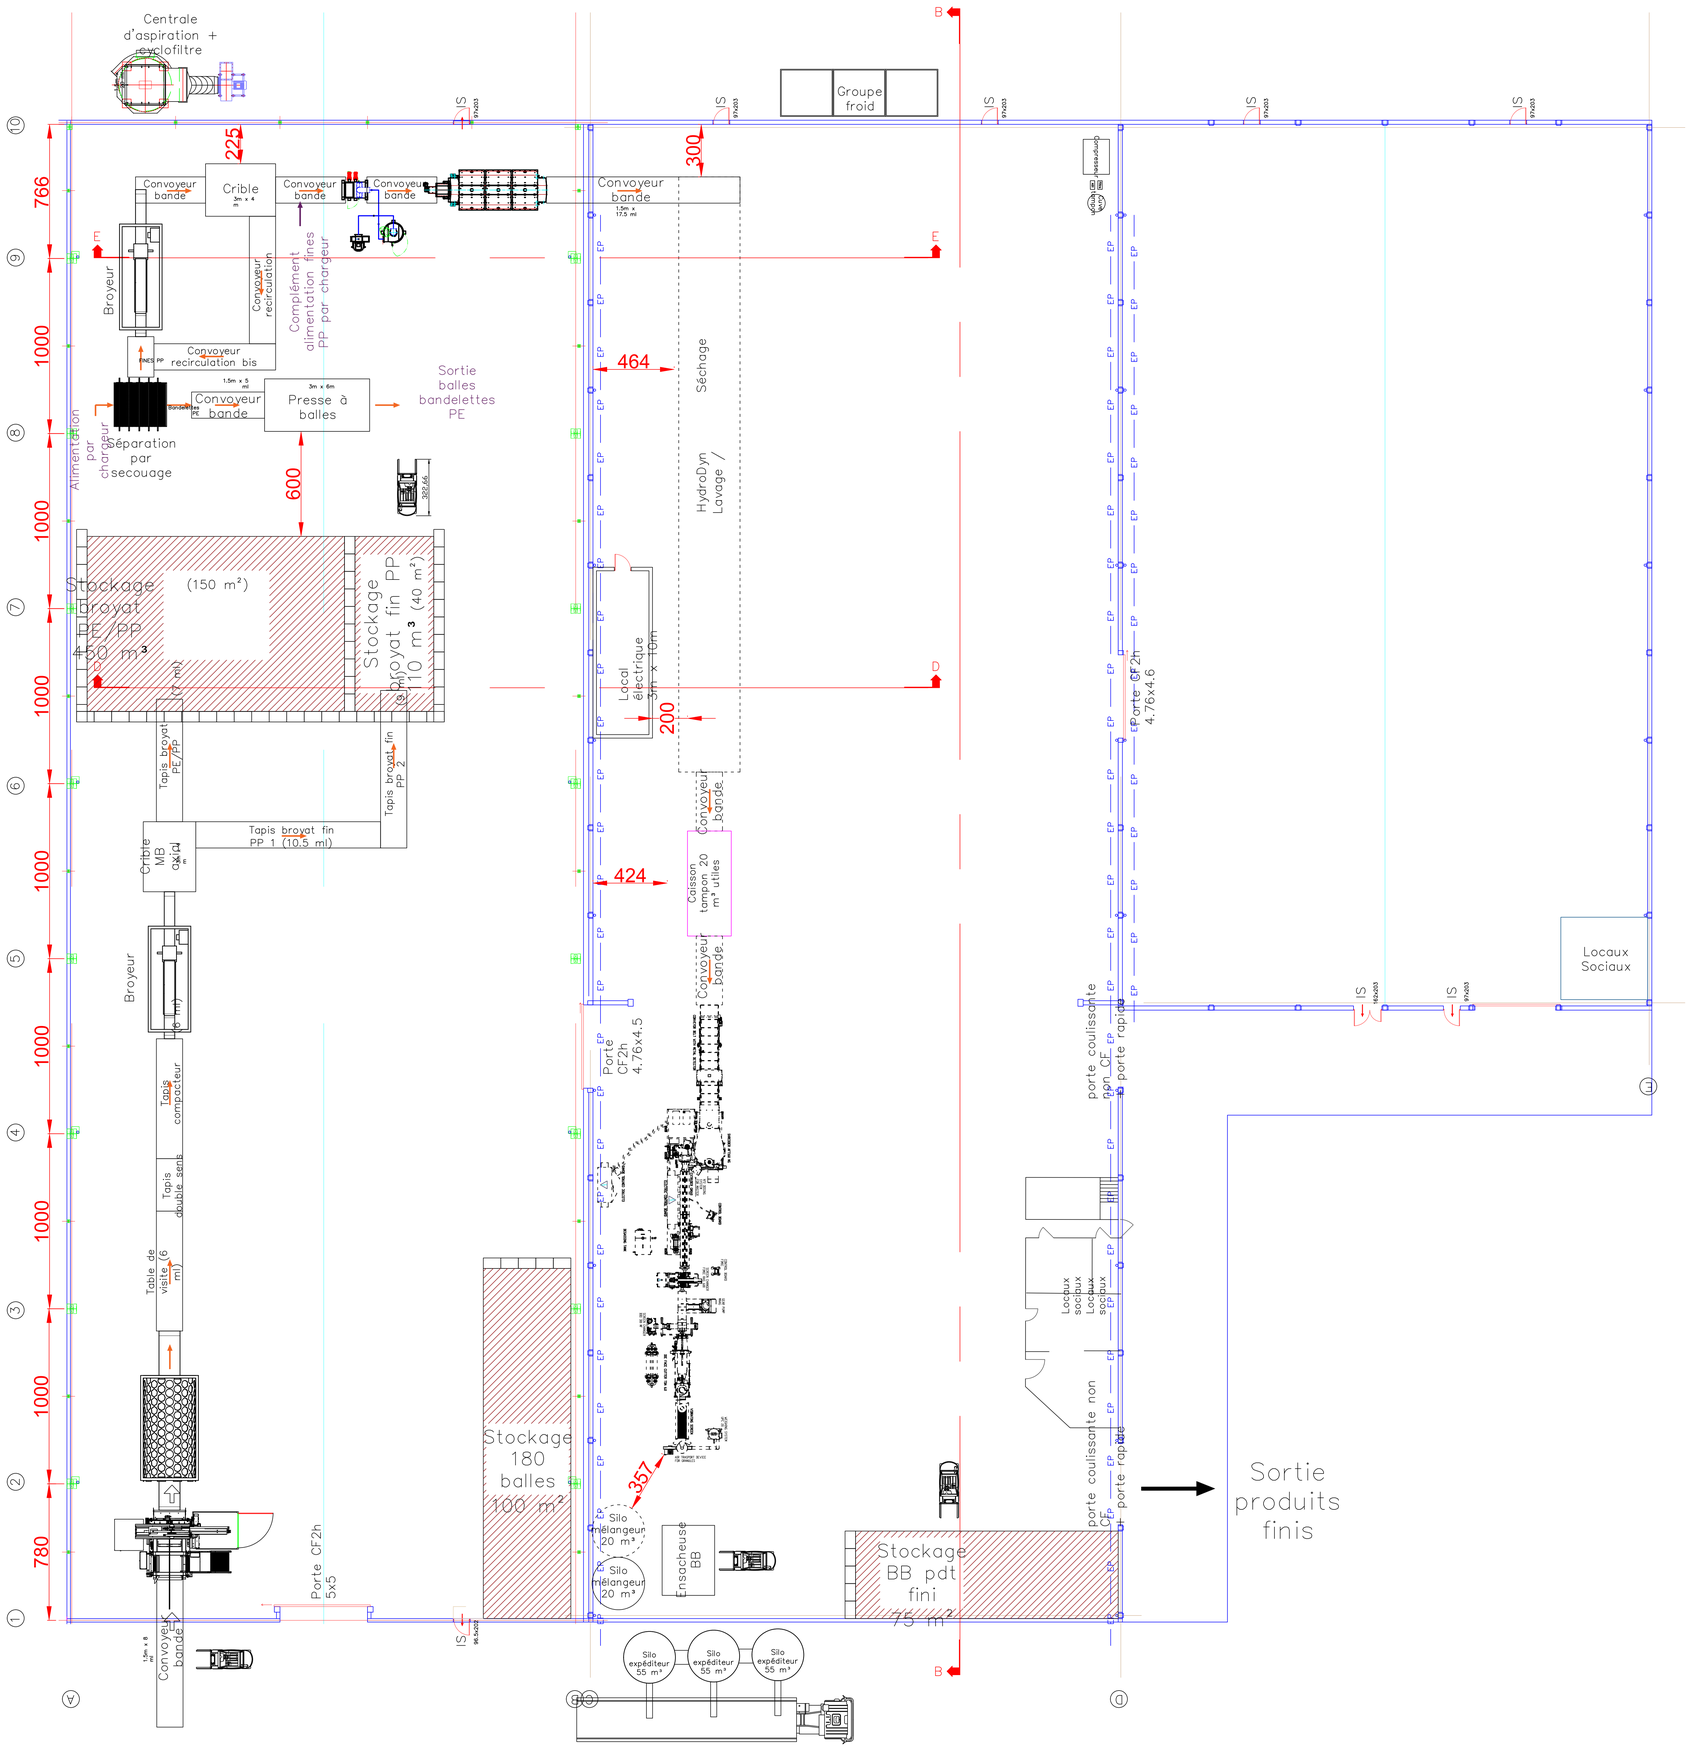

maître d'ouvrage

X:\ALL SUN\logo ALL SUN.jpg

ALL SUN
10, Rue Chasse- Marée
27660 BEZU-SAINT-ELOI

opération

CREATION D'UNE LIGNE D'EXTRUSION
SUR LE SITE DE BERNOUVILLE (27)

titre du plan

Implantation process
Vue en plan

ind	date	nature des modifications	dessiné par	vérifié par	approuvé par
A	20/12/21	Création document	L.Geeraerts	L.Geeraerts	B.Balazot
B	01/02/22	Modification implantation process	L.Geeraerts	L.Geeraerts	B.Balazot
C	10/02/22	Implantation process dans bâtiments 1 et 2	L.Geeraerts	L.Geeraerts	B.Balazot
D	10/05/22	Modification process	L.Geeraerts	L.Geeraerts	B.Balazot

autres intervenants MOE

échelle :	phase	n° affaire	n° plan	indice
SANS	APS	MOE C0328	002	D

balazot ingénierie
03, rue Liberger - 51100 REIMS / www.balazot-ingenierie.fr / mail : b.balazot@balazot-ingenierie.fr / tél. : 03 26 35 20 26

Y:\logo balazot ing.jpg