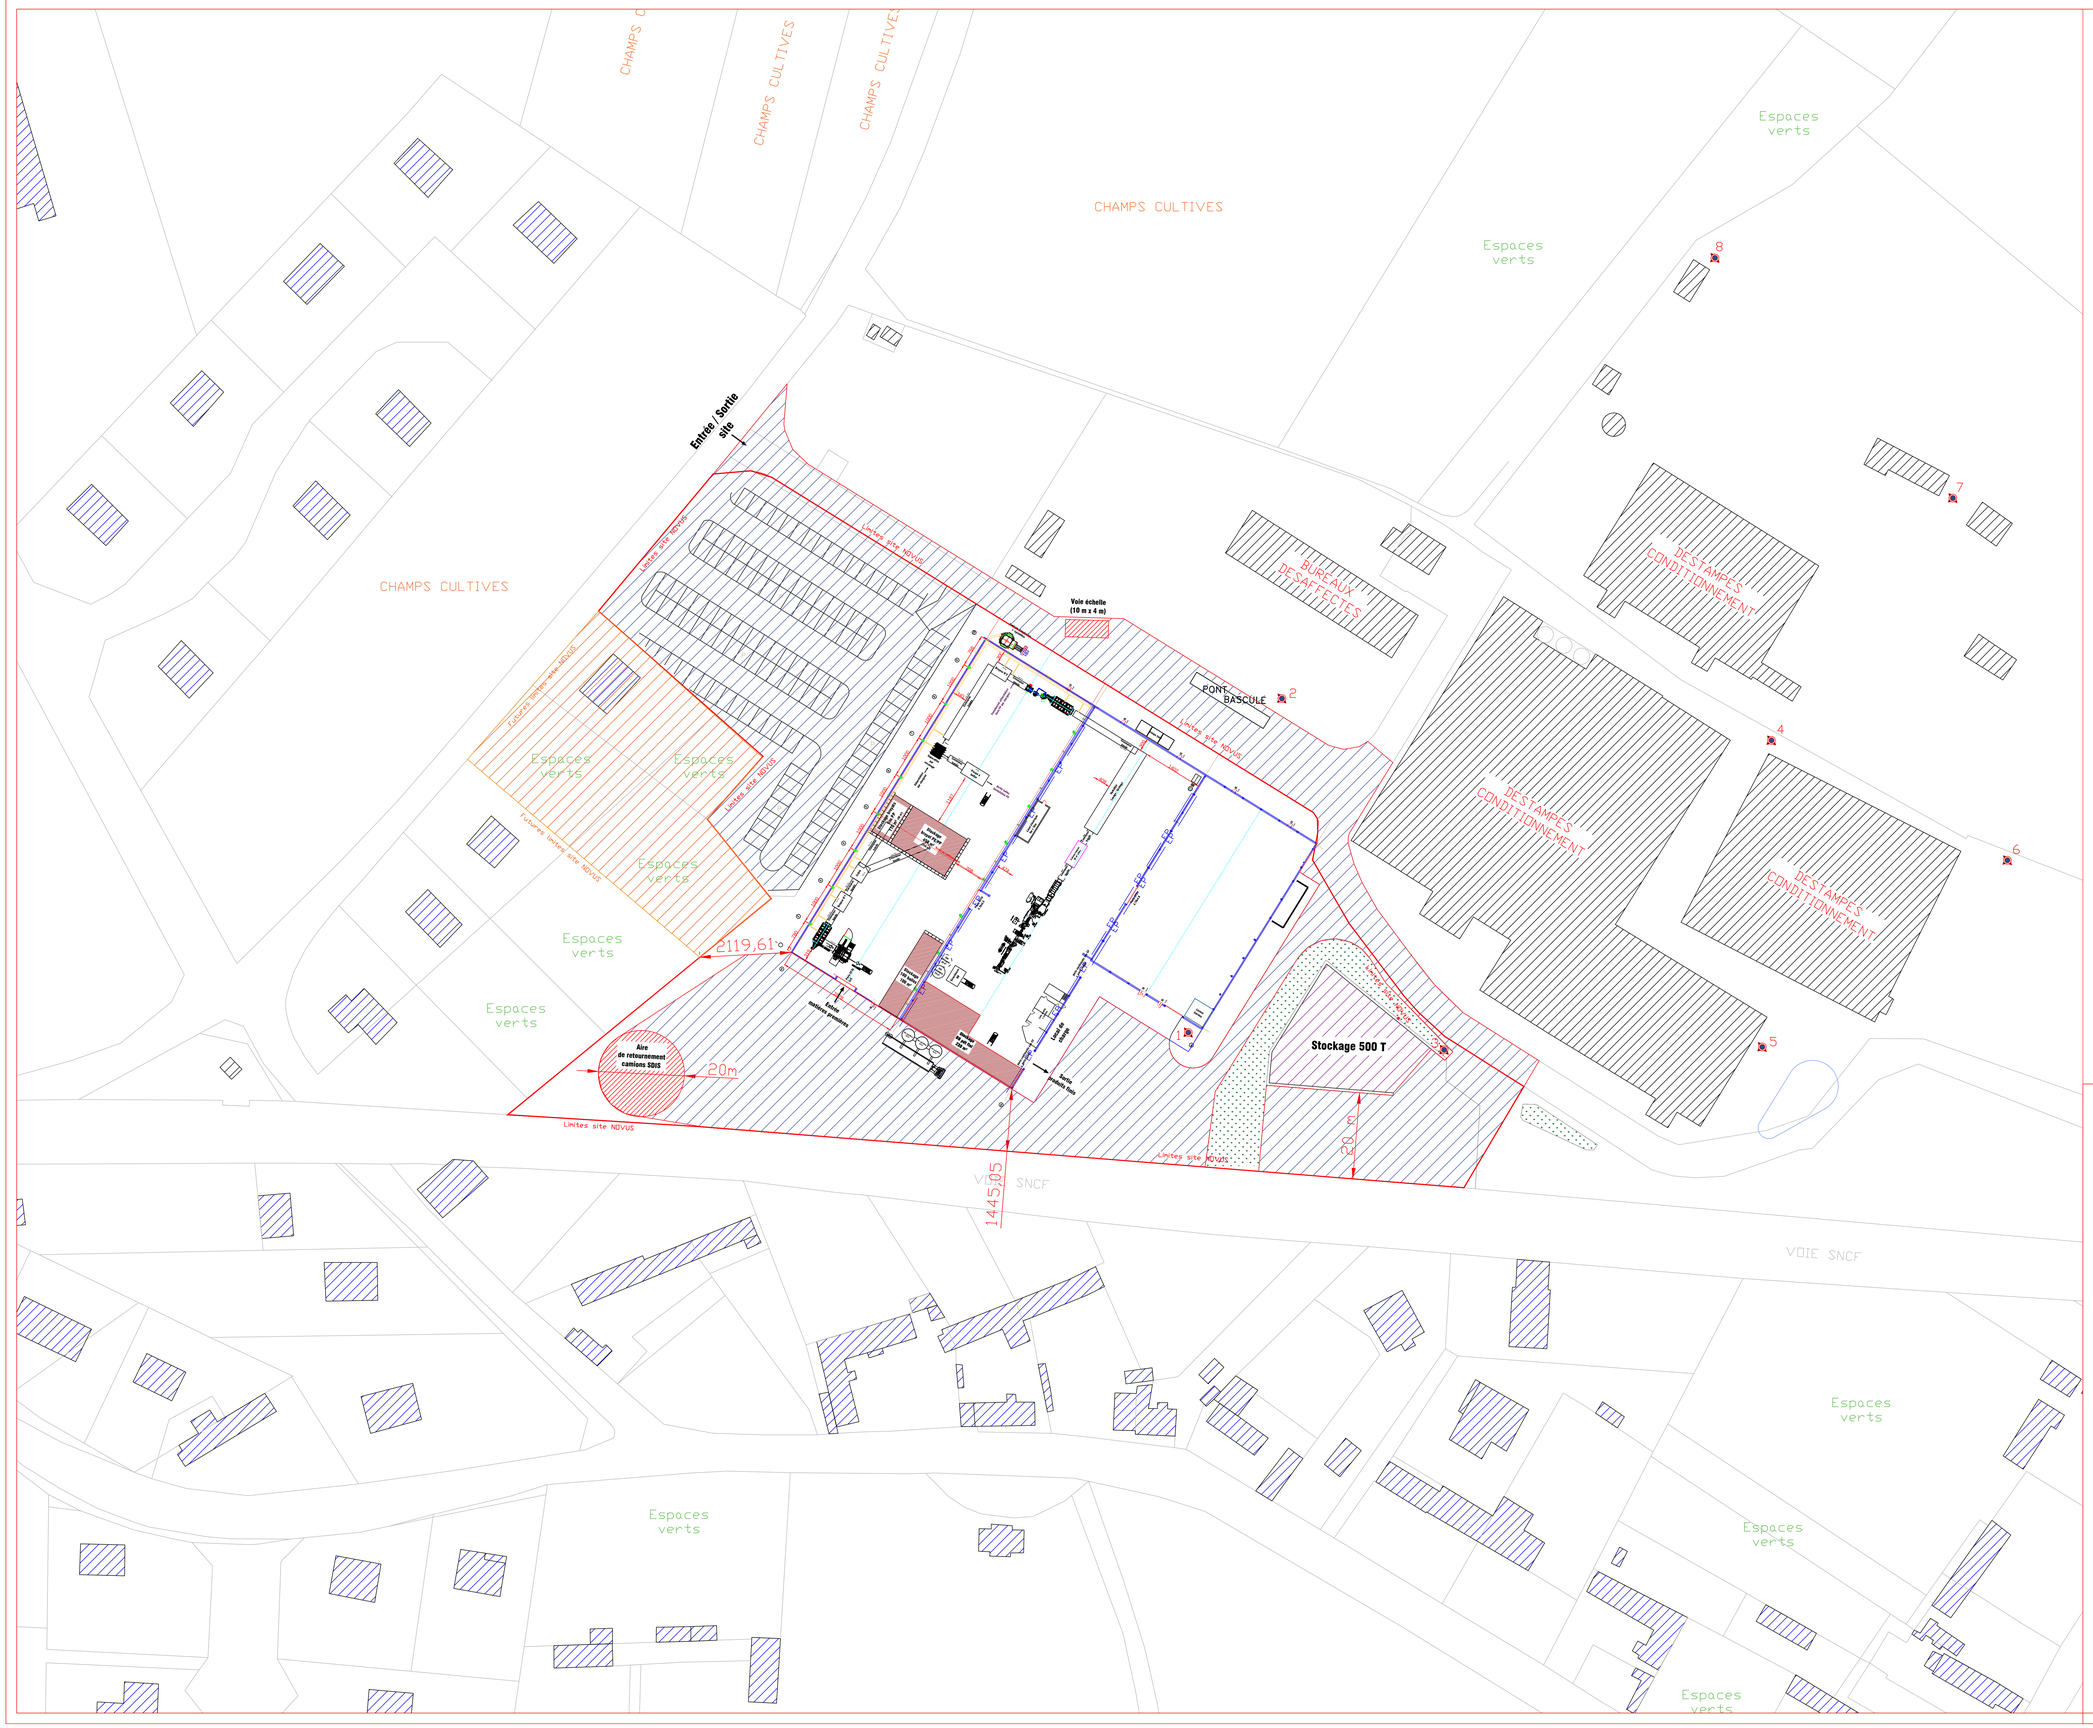

N

Limites du site NOVUS	
Futures limites du site NOVUS	
Parcelles en cours d'acquisition par NOVUS	
Habitations	
Bâtiments industriels	
Voie pompiers	
CHAMPS CULTIVES	Champs cultivés totalement ou partiellement
Espaces verts	Espaces verts / Jardin / Parcs / Bois

maître d'ouvrage

Groupe AllSun ENSEMBLE, NATURELLEMENT

NOVUS
10, Rue Chasse- Marée
27660 BEZU-SAINT-ELOI

opération

CREATION D'UNE LIGNE D'EXTRUSION
SUR LE SITE DE BERNOUVILLE (27)

titre du plan

Plan Pompiers

ind.	date	nature des modifications	dessiné par	vérifié par	approuvé par
A	20/05/22	Création document	L.Geeraerts	L.Geeraerts	B.Balazot

autres intervenants MOE

échelle :	phase	n° affaire	n° plan	indice
1/500		MOE C0328	005	a

BALAZOT INGÉNIERIE
63, rue Libergier - 51100 REIMS / www.balazot-ingenierie.fr / mail : b.balazot@balazot-ingenierie.fr / tél. : 03 26 35 20 26