Plan masse avec réseaux
Ech : 1/200

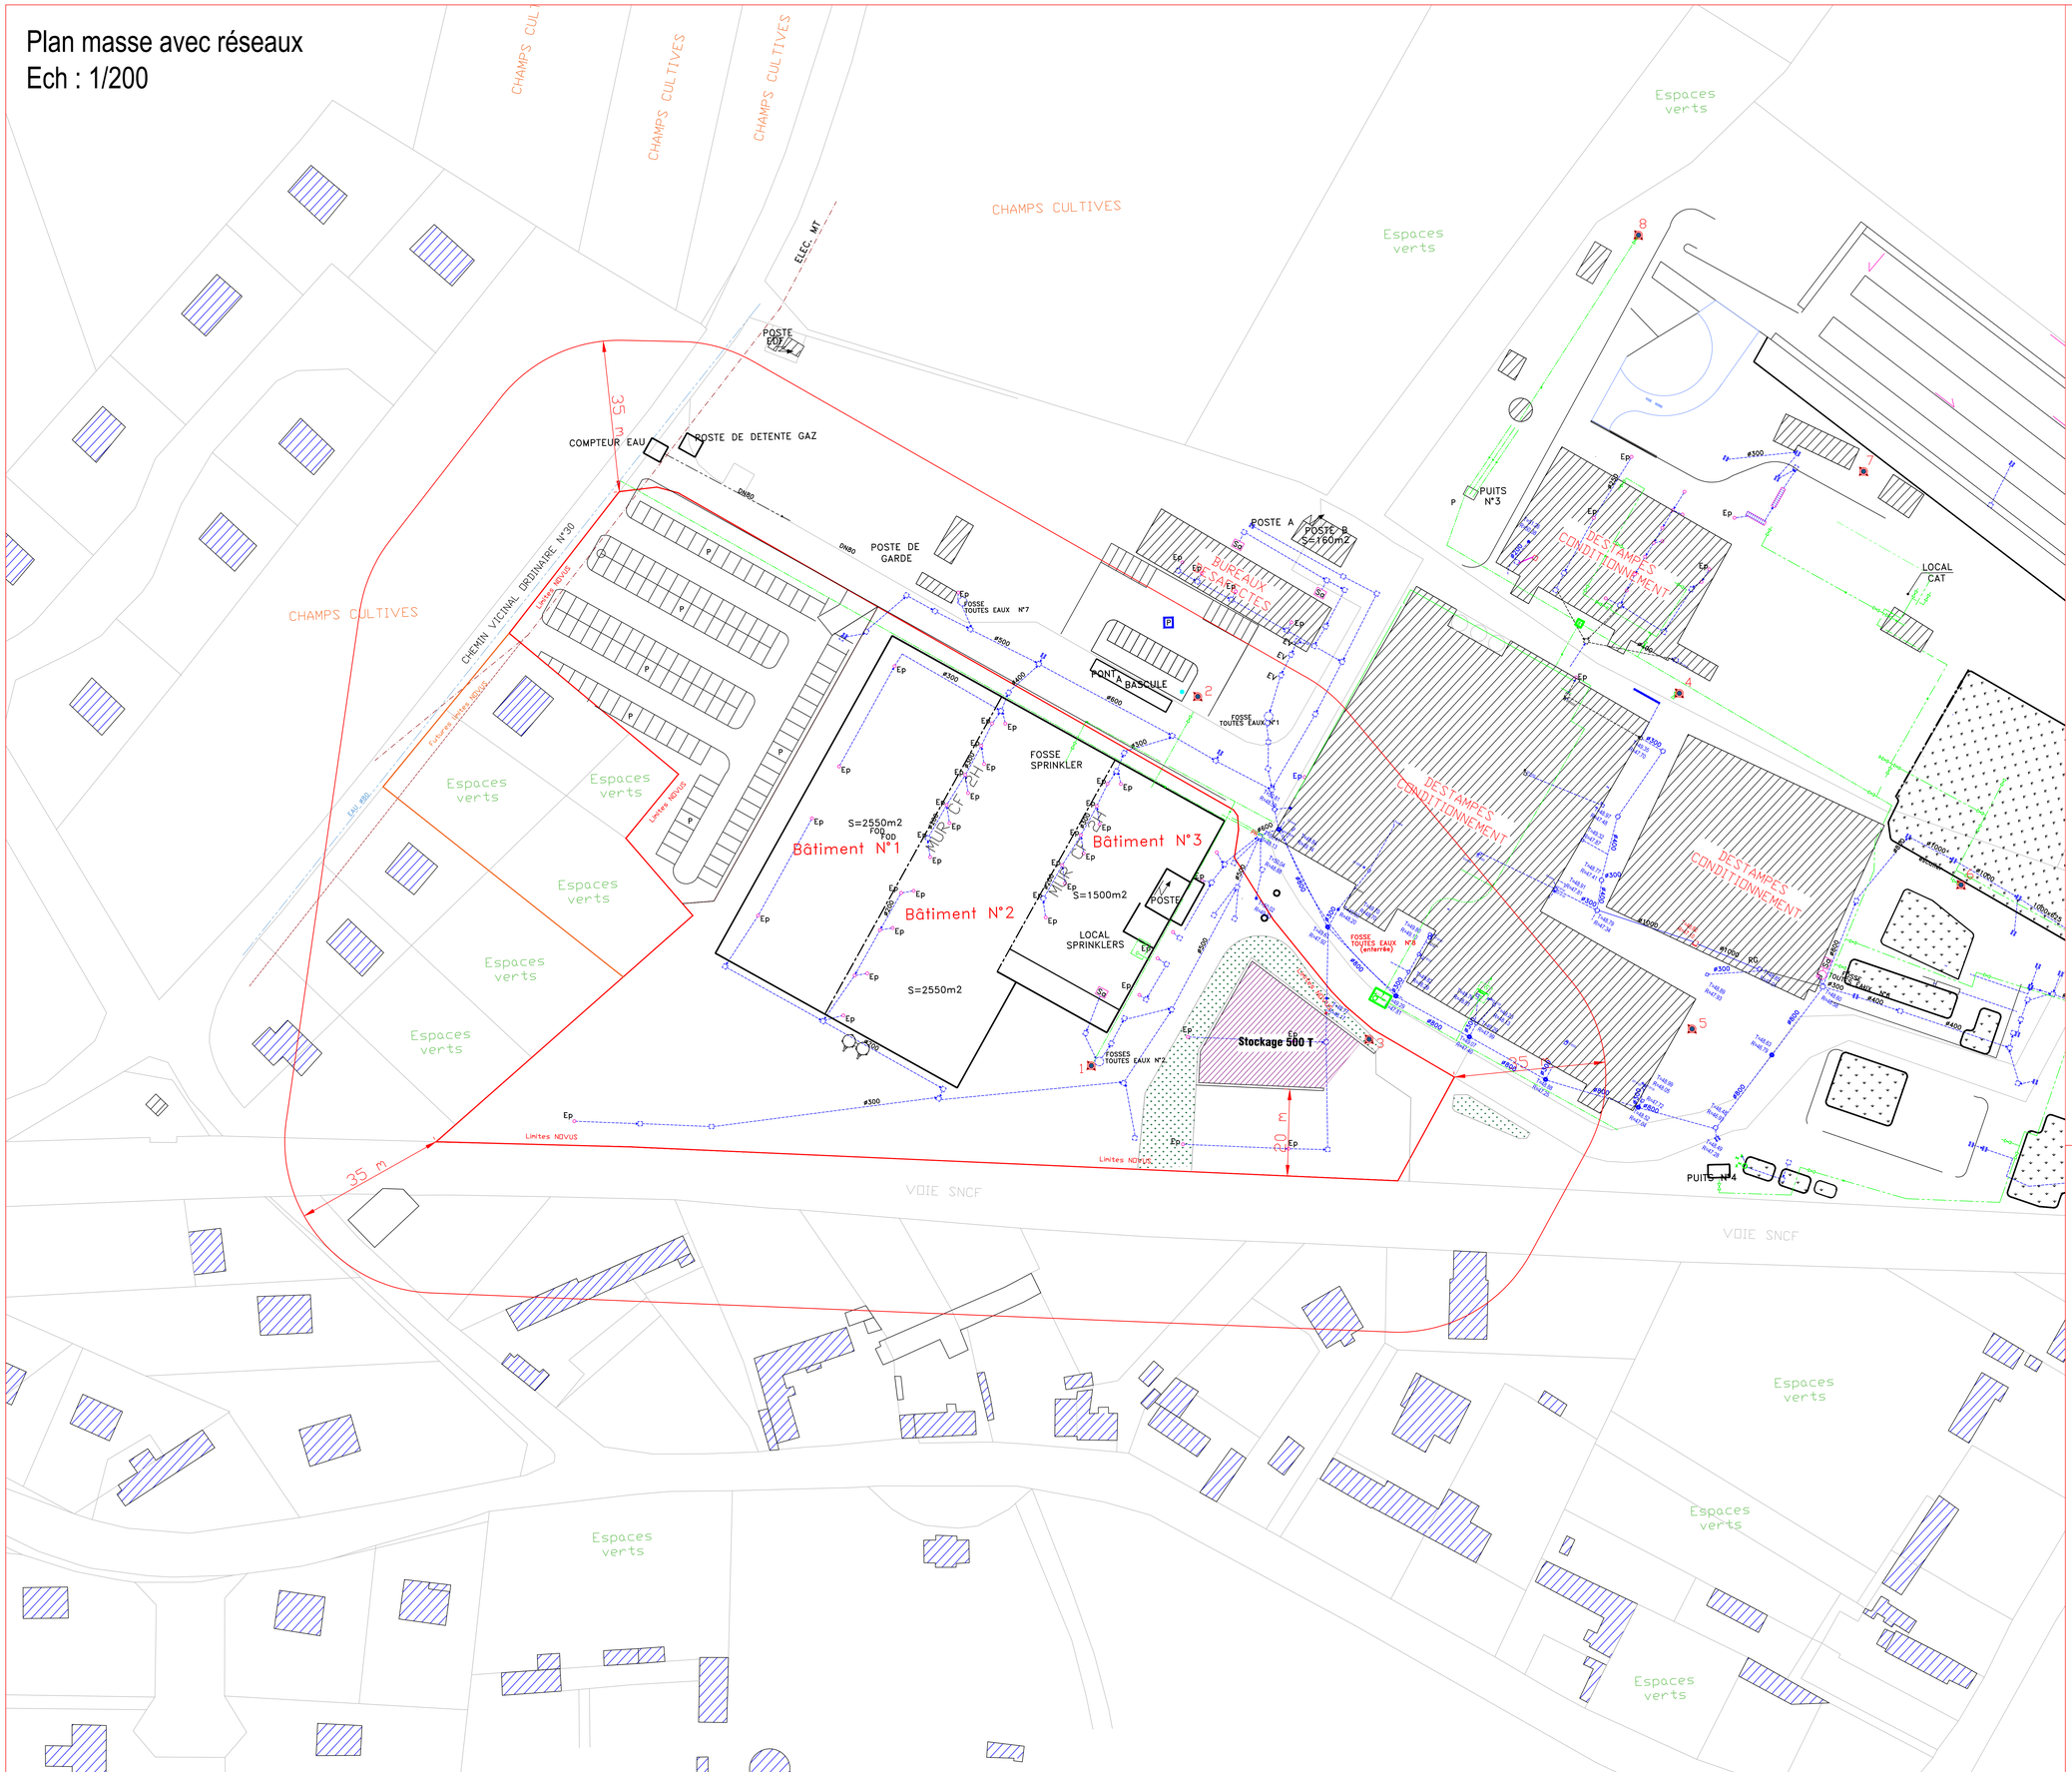

N

Légende

- POSTE ELECTRIQUE
- Sa = SANITAIRES
- Ep = EAUX PLUVIALES
- EV = EAUX VANNES
- PI = PORTE INDIVIDUELLE
- PS = PORTE SECTIONNELLE
- PR = POINT DE REJETS
- REGARD EP
- REGARD DE VISITE ø1000
- EGOUTS
- RESEAU EAU INCENDIE
- POTEAU INCENDIE
- EAU INDUSTRIELLE
- EAU INDUSTRIELLE ENTERREE
- Limites du site NOVUS
- Habitations
- Bâtiments industriels
- CHAMPS CULTIVES — Champs cultivés totalement ou partiellement
- Espaces verts — Espaces verts / Jardin / Parcs / Bois

maître d'ouvrage

Groupe AllSun ENSEMBLE NATURELLEMENT

NOVUS
10, Rue Chasse- Marée
27660 BEZU-SAINT-ELOI

opération

CREATION D'UNE LIGNE D'EXTRUSION
SUR LE SITE DE BERNOUVILLE (27)

titre du plan

Plan de masse avec réseaux
dans un périmètre de 35 m

ind.	date	nature des modifications	dessiné par	vérifié par	approuvé par
A	15/04/22	Création document	L.Geeraerts	L.Geeraerts	B.Balazot

autres intervenants MOE

échelle :	phase	n° affaire	n° plan	indice
1/200	APS	MOE C0328	007	a

BALAZOT INGÉNIERIE
63, rue Libergier - 51100 REIMS - www.balazot-ingenierie.fr / mail : b.balazot@balazot-ingenierie.fr / tél. : 03 26 35 20 26