



Stockage  
Propane  
14x35kgs  
14x13kgs

# Plan de localisation des Zones ATEX

## 26 Zones Atex





- Zones ATEX: Chargeurs Chariots (8)
- 2x Silos (1)
- 11x Aspirateurs PET-PVC (11)
- 28 Bouteilles gaz. (1)
- 2x Armoires: Aérosol-solvants (2)
- 1x Chalumeau oxyacétylénique (1)
- 1 Cuve fioul 1000 litres (1)
- 1 Local colle (1)

## 8 Zones Chargeurs

- 15 Chargeurs tri/mono (dont 3 intégrés)
- Puissance totale: 40Kwatts

- Murs coupe-feu 2heures
- voies de circulation piétons
- voies de circulation chariots
- voies de circulation Bureaux

Porte coupe-feu

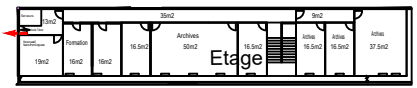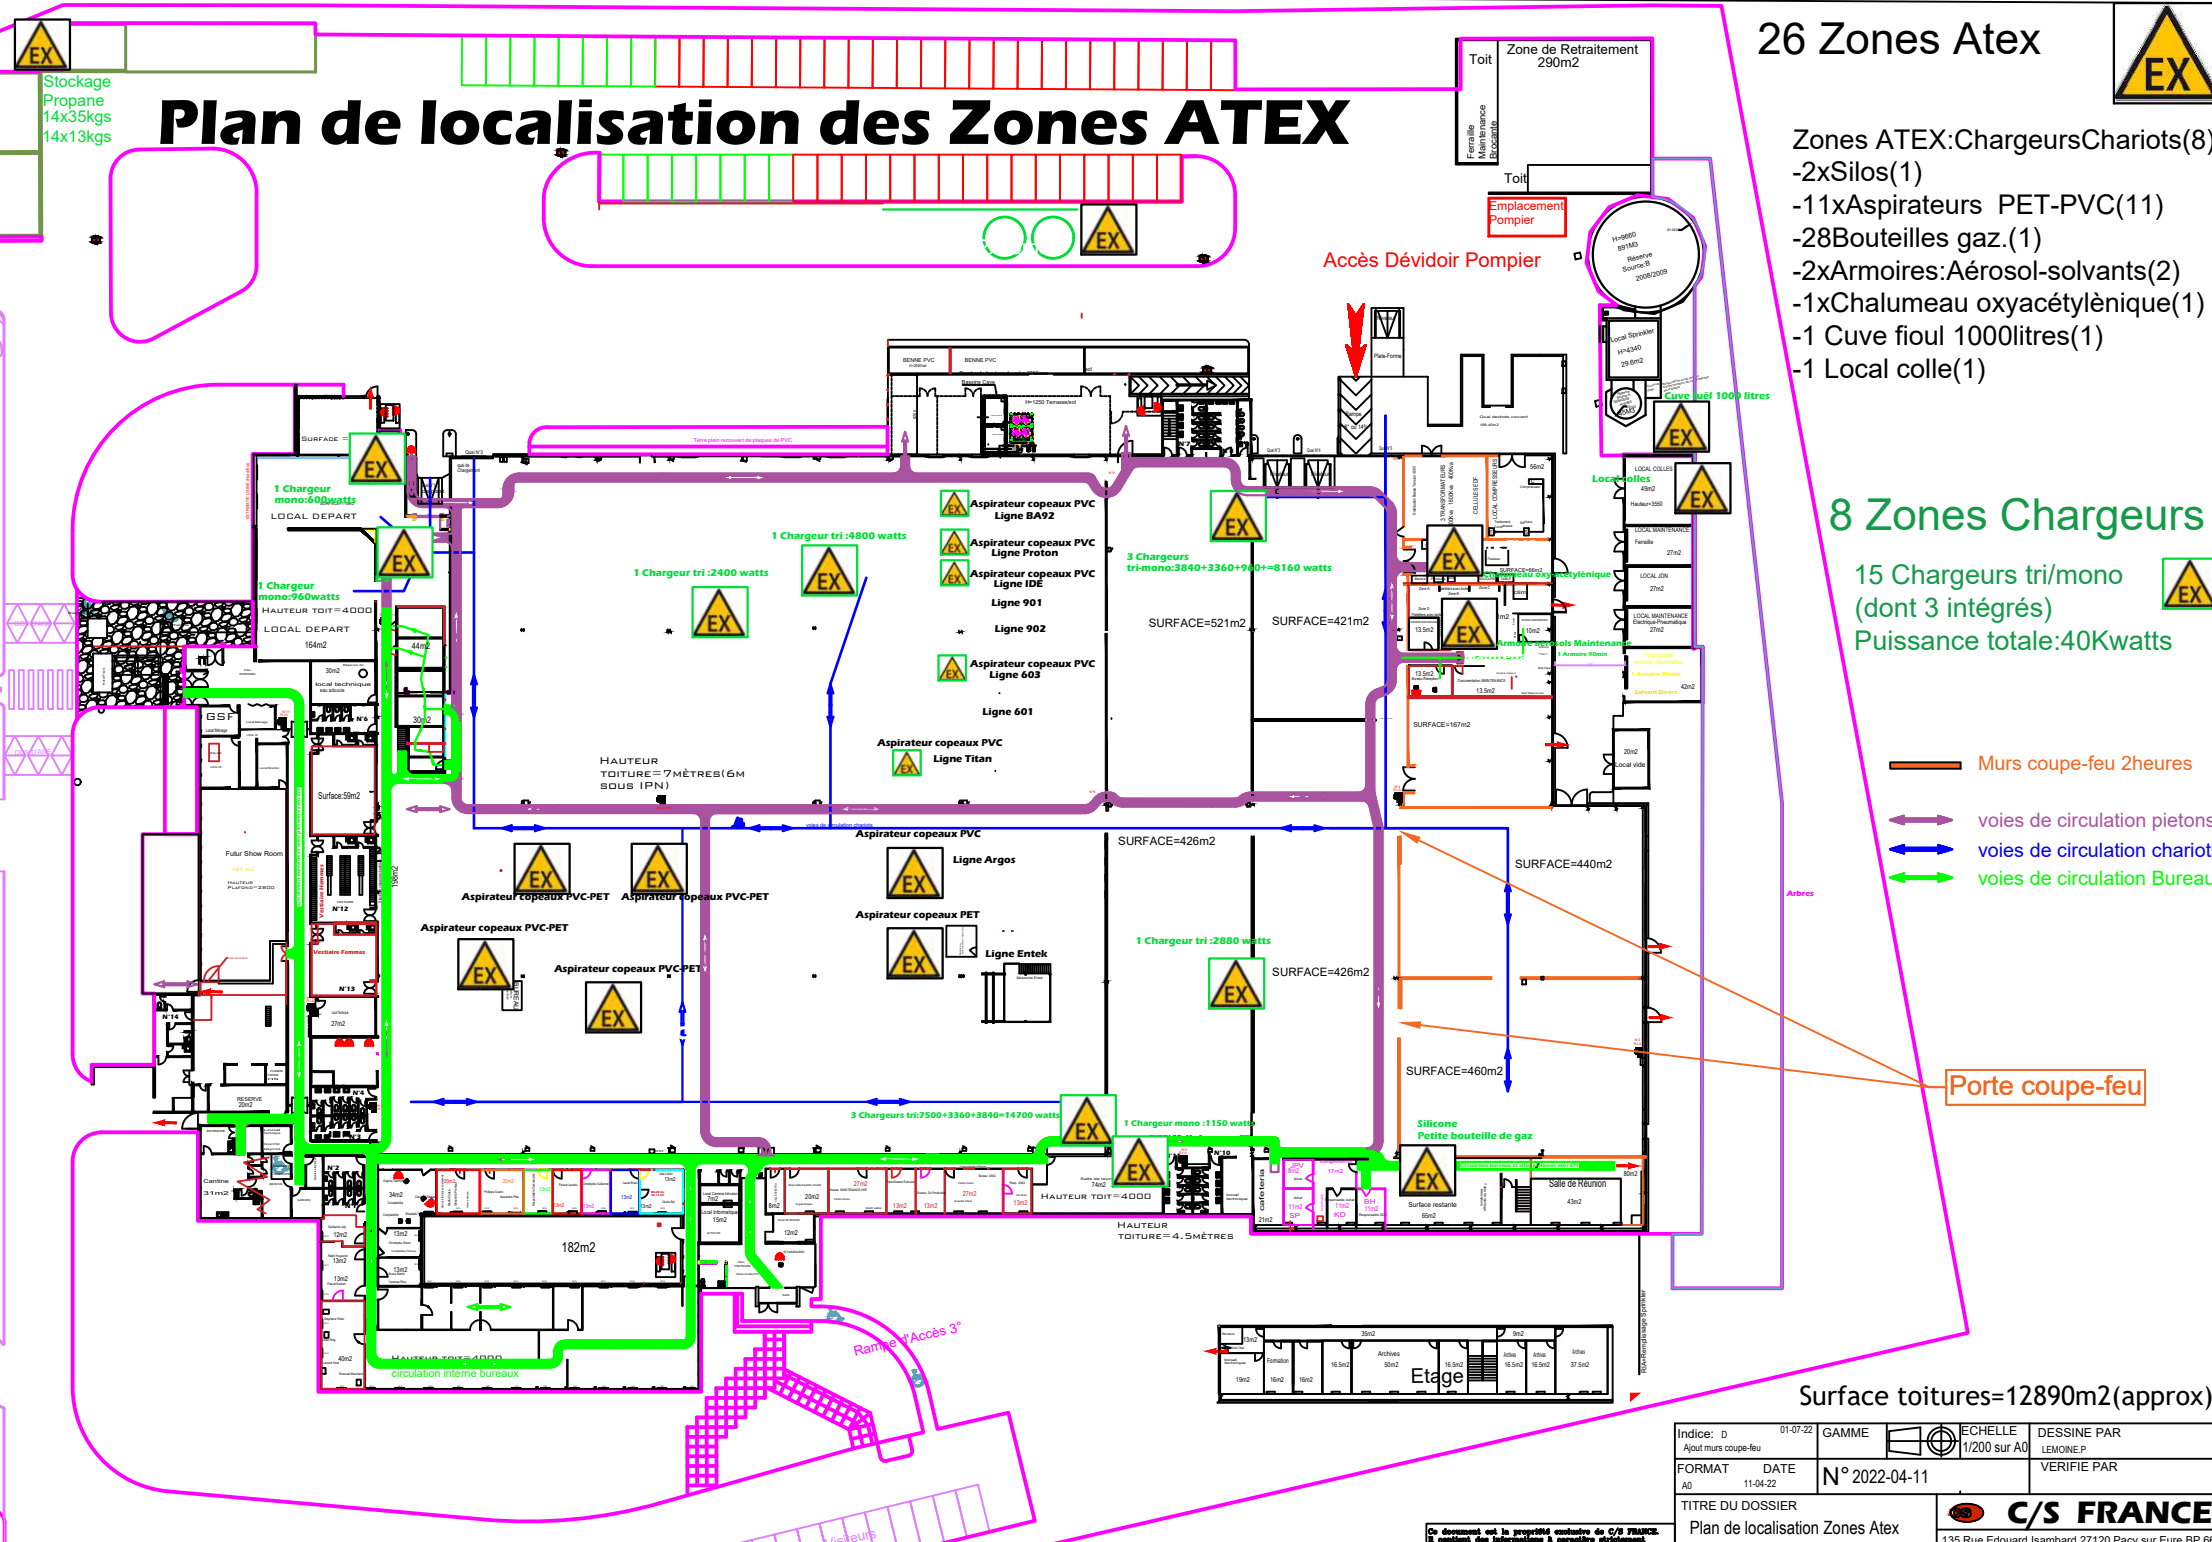

Surface toitures=12890m2(approx)

Indice: D	01-07-22	GAMME	ECHELLE	DESSINE PAR
Ajout murs coupe-feu			1/200 sur A0	LEMOINE P
FORMAT	DATE	N°	VERIFIE PAR	
A0	11-04-22	2022-04-11		

TITRE DU DOSSIER  
Plan de localisation Zones Atex

**C/S FRANCE**  
135 Rue Edouard Isambard 27120 Pacy sur Eure BP 66  
TEL: 02/32/67/00/00-FAX: 02/32/67/14/12

Ce document est la propriété exclusive de C/S FRANCE. Il contient des informations à caractère stratégique confidentiel qui ne doivent en aucun cas être divulgués à des tiers ni être utilisés sans autorisation écrite.