



Plan de localisation des Skydomes et Exutoires

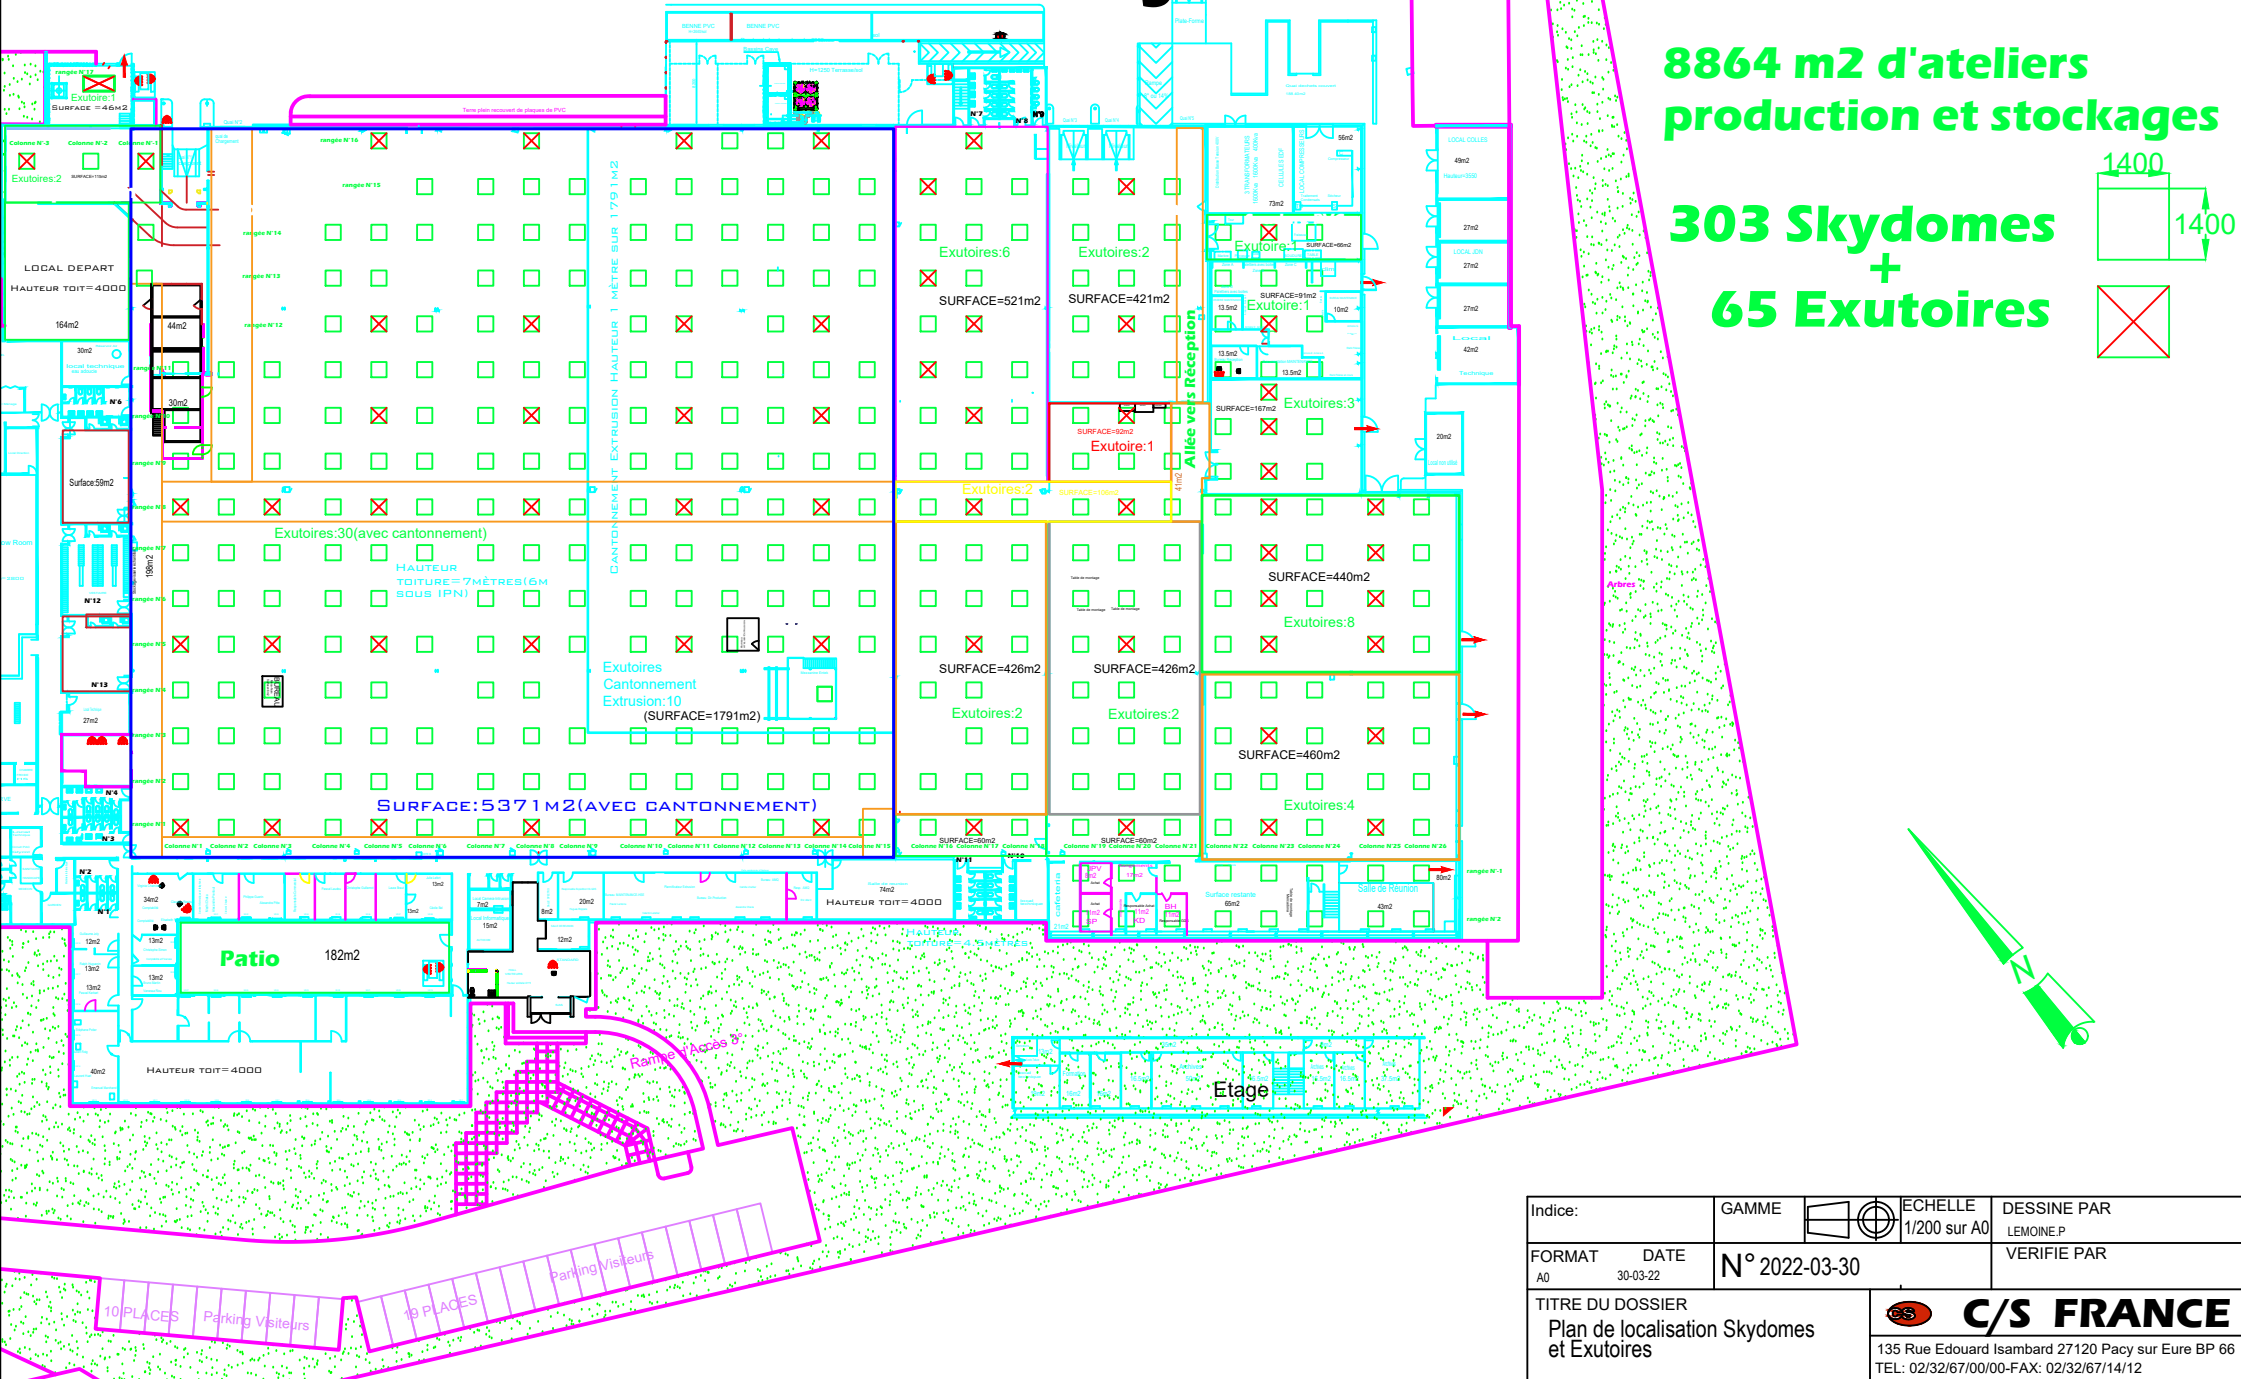

**8864 m² d'ateliers
production et stockages**

**303 Skydomes
+
65 Exutoires**

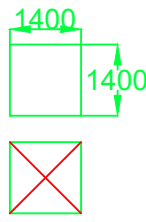

Indice:	GAMME	ECHELLE 1/200 sur A0	DESSINE PAR LEMOINE.P
FORMAT A0	DATE 30-03-22	N° 2022-03-30	VERIFIE PAR
TITRE DU DOSSIER Plan de localisation Skydomes et Exutoires		C/S FRANCE 135 Rue Edouard Isambard 27120 Pacy sur Eure BP 66 TEL: 02/32/67/00/00-FAX: 02/32/67/14/12	