


Plan de localisation Circuits Eaux usées / pluies et Rétention

Légende

| | |
|--|--|
| | Réseau Eaux Pluviales |
| | Réseau Eaux Usées |
| | Limites de Propriété-Espaces Vert |
| | Gazon |
| | Limites Capacité de Rétention Cour plus sous-sol=3544m3 |
| | Grille EP |

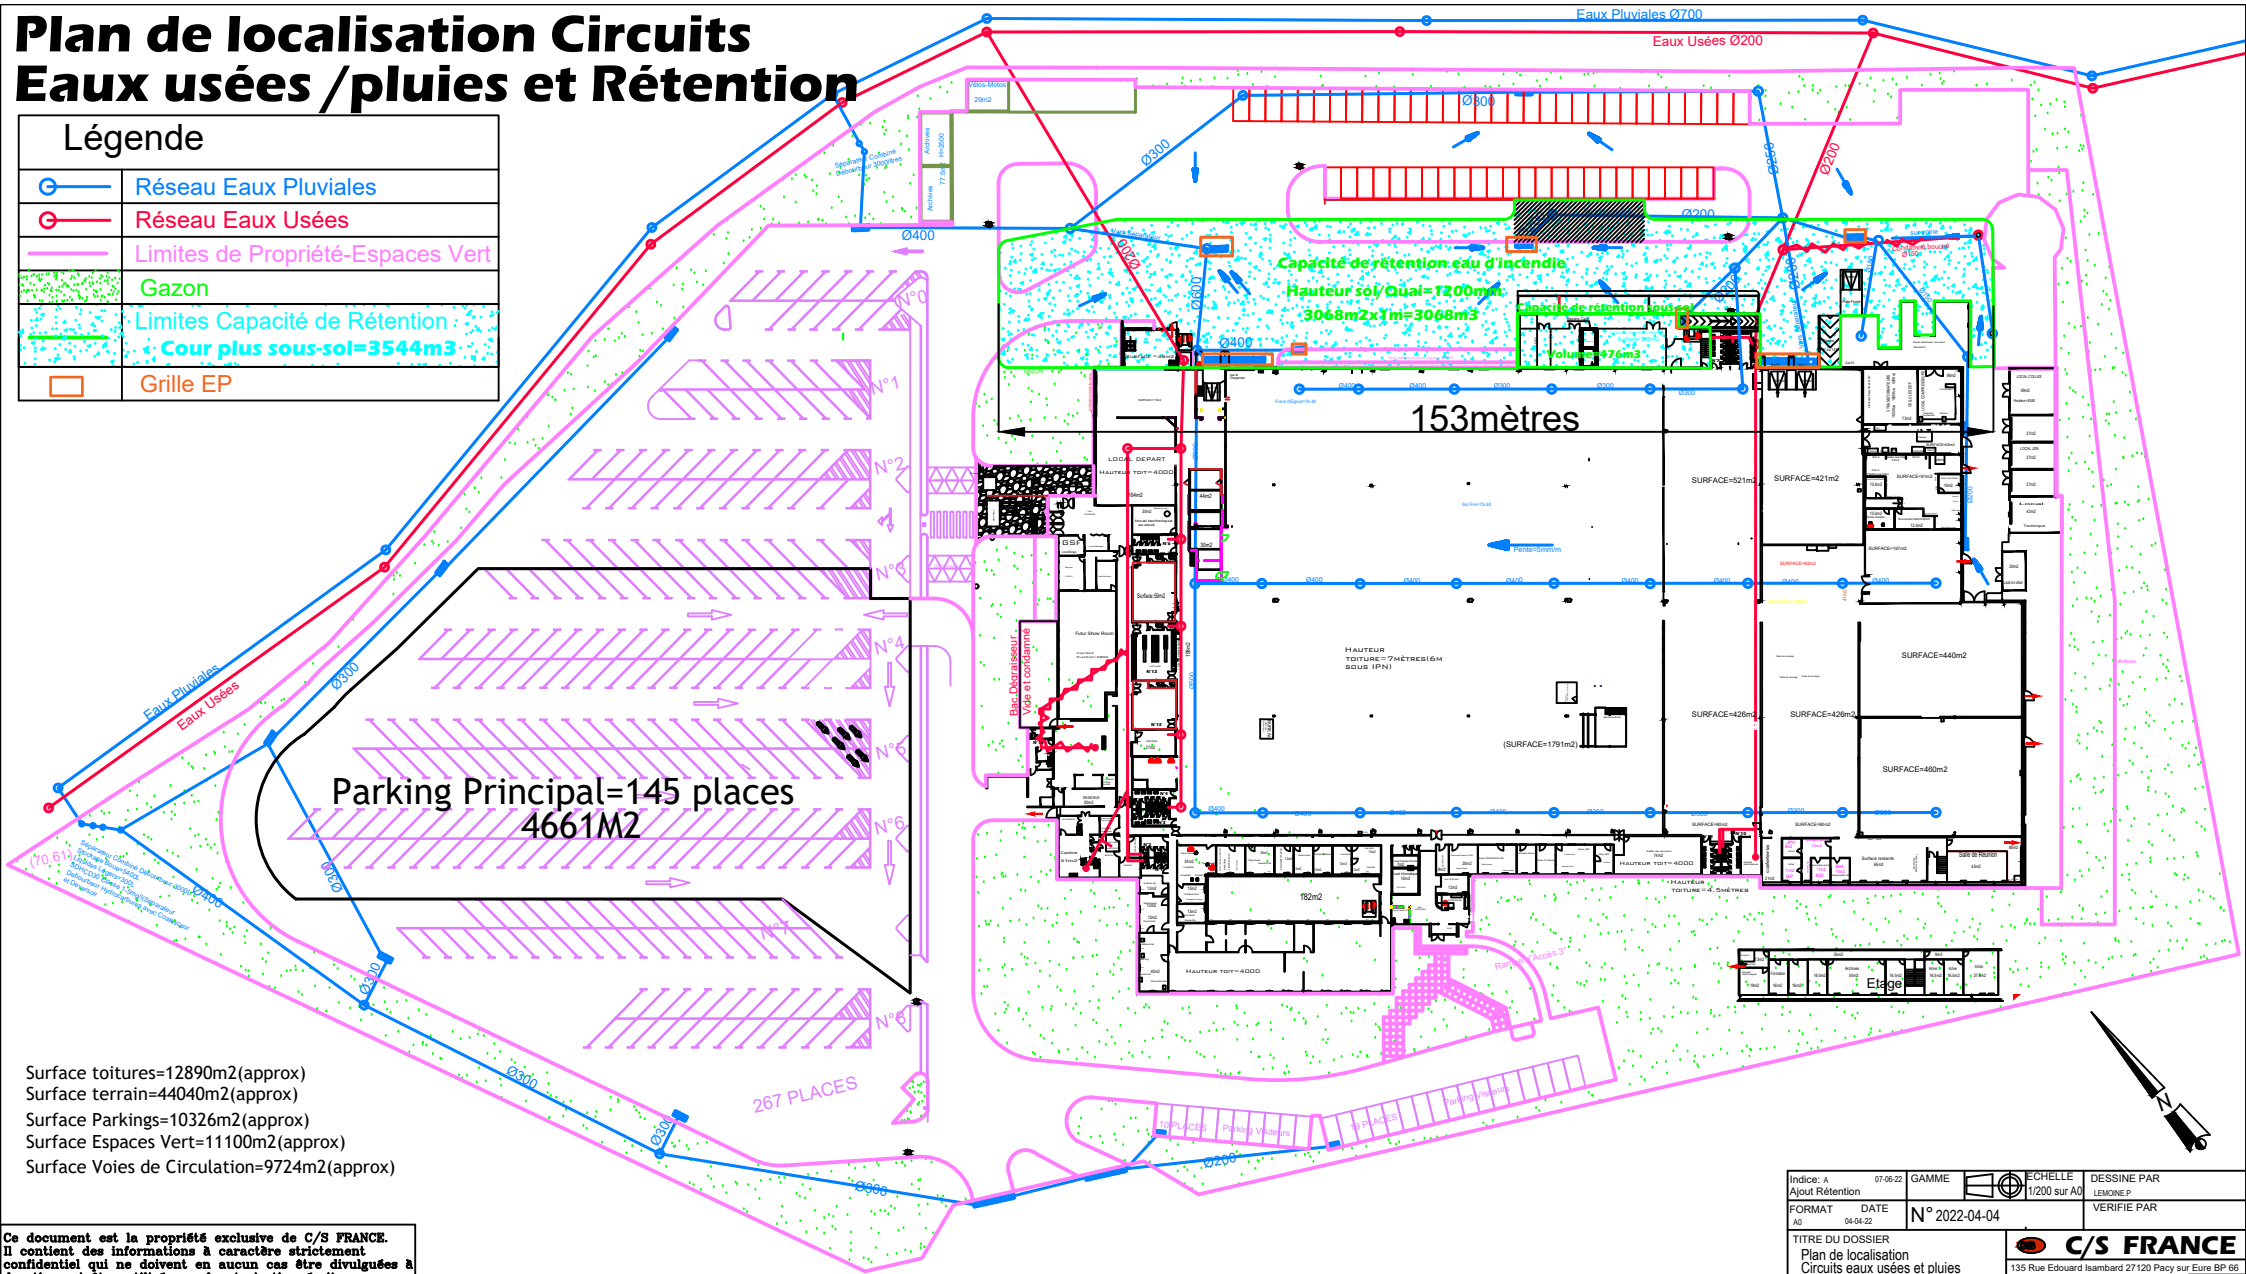

Surface toitures=12890m2(approx)
 Surface terrain=44040m2(approx)
 Surface Parkings=10326m2(approx)
 Surface Espaces Vert=11100m2(approx)
 Surface Voies de Circulation=9724m2(approx)

Ce document est la propriété exclusive de C/S FRANCE. Il contient des informations à caractère strictement confidentiel qui ne doivent en aucun cas être divulguées à des tiers ni être utilisées, sauf autorisation écrite.

| | | | | | |
|-----------------------------------|----------|------------|--|--|-------------|
| Indice: A | 07-06-22 | GAMME | | ECHELLE | DESSINE PAR |
| Ajout Rétention | | | | 1/200 sur A0 | LENDRE P |
| FORMAT | DATE | N° | | | VERIFIE PAR |
| A0 | 04-04-22 | 2022-04-04 | | | |
| TITRE DU DOSSIER | | | | | |
| Plan de localisation | | | | | |
| Circuits eaux usées et pluies | | | | | |
| Surface et volume rétention d'eau | | | | | |
| | | | | | |
| | | | | 135 Rue Edouard Isambard 27120 Pacy sur Eure BP 66 | |
| | | | | TEL: 02/32/67/00/00-FAX: 02/32/67/14/12 | |