

Maîtrise d'ouvrage :

Linière du Ressault
 35 Avenue Alexandre Duval
 ZI du ressault B.P. 35
 27110 Le Neubourg
 Tél : 02 - 32 - 35 - 28 - 08



Maîtrise d'oeuvre :

Efficienc Conception Ingenierie
 72B, Avenue des bains
 59140 DUNKERQUE
 Tél : 09 - 51 - 95 - 05 - 18
 contact@ec-ingenierie.com



CONSTRUCTION D'UNE USINE DE TEILLAGE
 ZI du Ressault
 LE NEUBOURG 27110

Annexe 20


Echelle : **1/500e**

Plan D.E.C.I

N° Plan :

ESQ APS APD PA/PC DCE DM

Indice	Phase	Date	Modification
A	ESQ	13/02/2023	Création du plan
B	ESQ	22/06/2023	màj plan
C	ICPE	02/01/2024	Màj plan

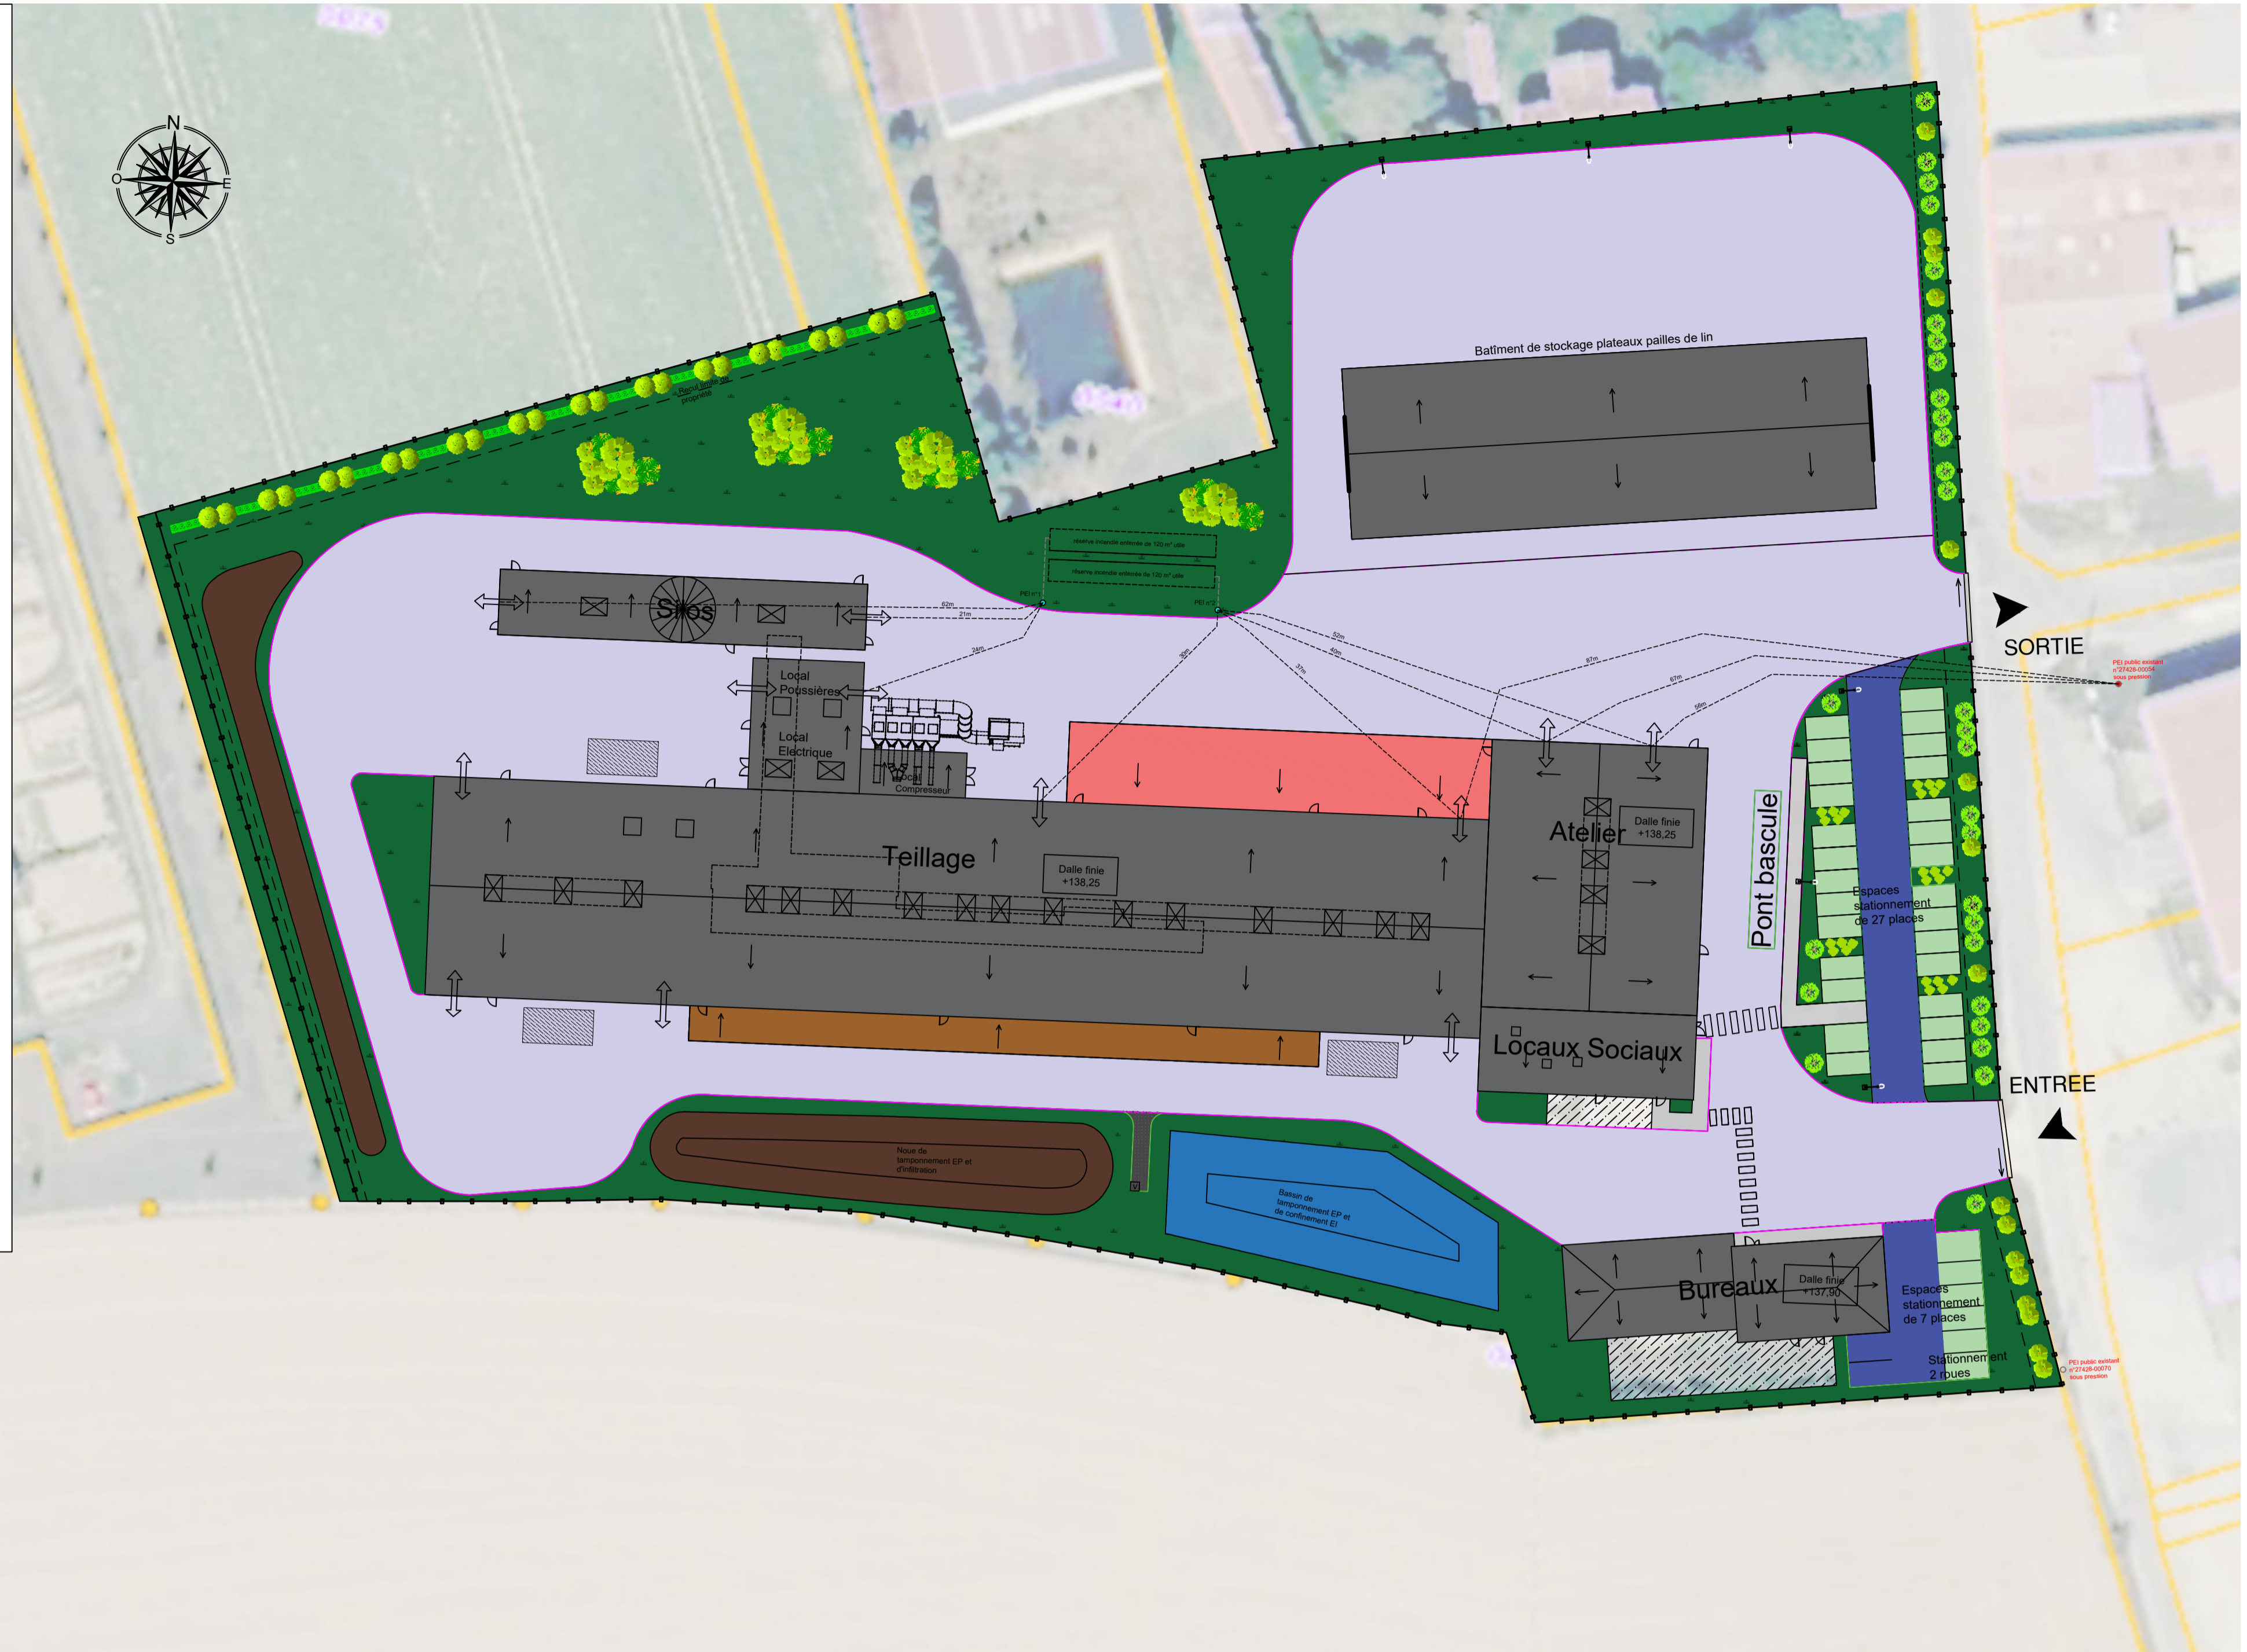

Légende:

- Nœud de tamponnement et d'infiltration des eaux pluviales
- Ouvrage de confinement des eaux incendies
- Réserves incendies de 240m³ de volume utile (2 x 120m³)
- Poteau incendie sous pression
- Poteau incendie d'aspiration
- Aire de mise en station des moyens aériens