



DOSSIER DE DEMANDE D'ENREGISTREMENT


PELLETS

VPK PAPER NORMANDIE
ALIZAY

Pièce jointe n° 20 : Plan d'ensemble du projet
au 1/400*



* Afin de présenter au mieux l'ensemble des éléments notifiés dans la réglementation (dispositions projetées de l'installation ainsi que l'affectation des constructions et terrains avoisinants et le tracé de tous les réseaux enterrés existants), VPK sollicite pour ce plan, une dérogation conformément à l'article D.181-15-2-9° du Code de l'Environnement pour présenter un plan d'ensemble à l'échelle 1/400 au lieu d'un plan à une échelle 1/200.

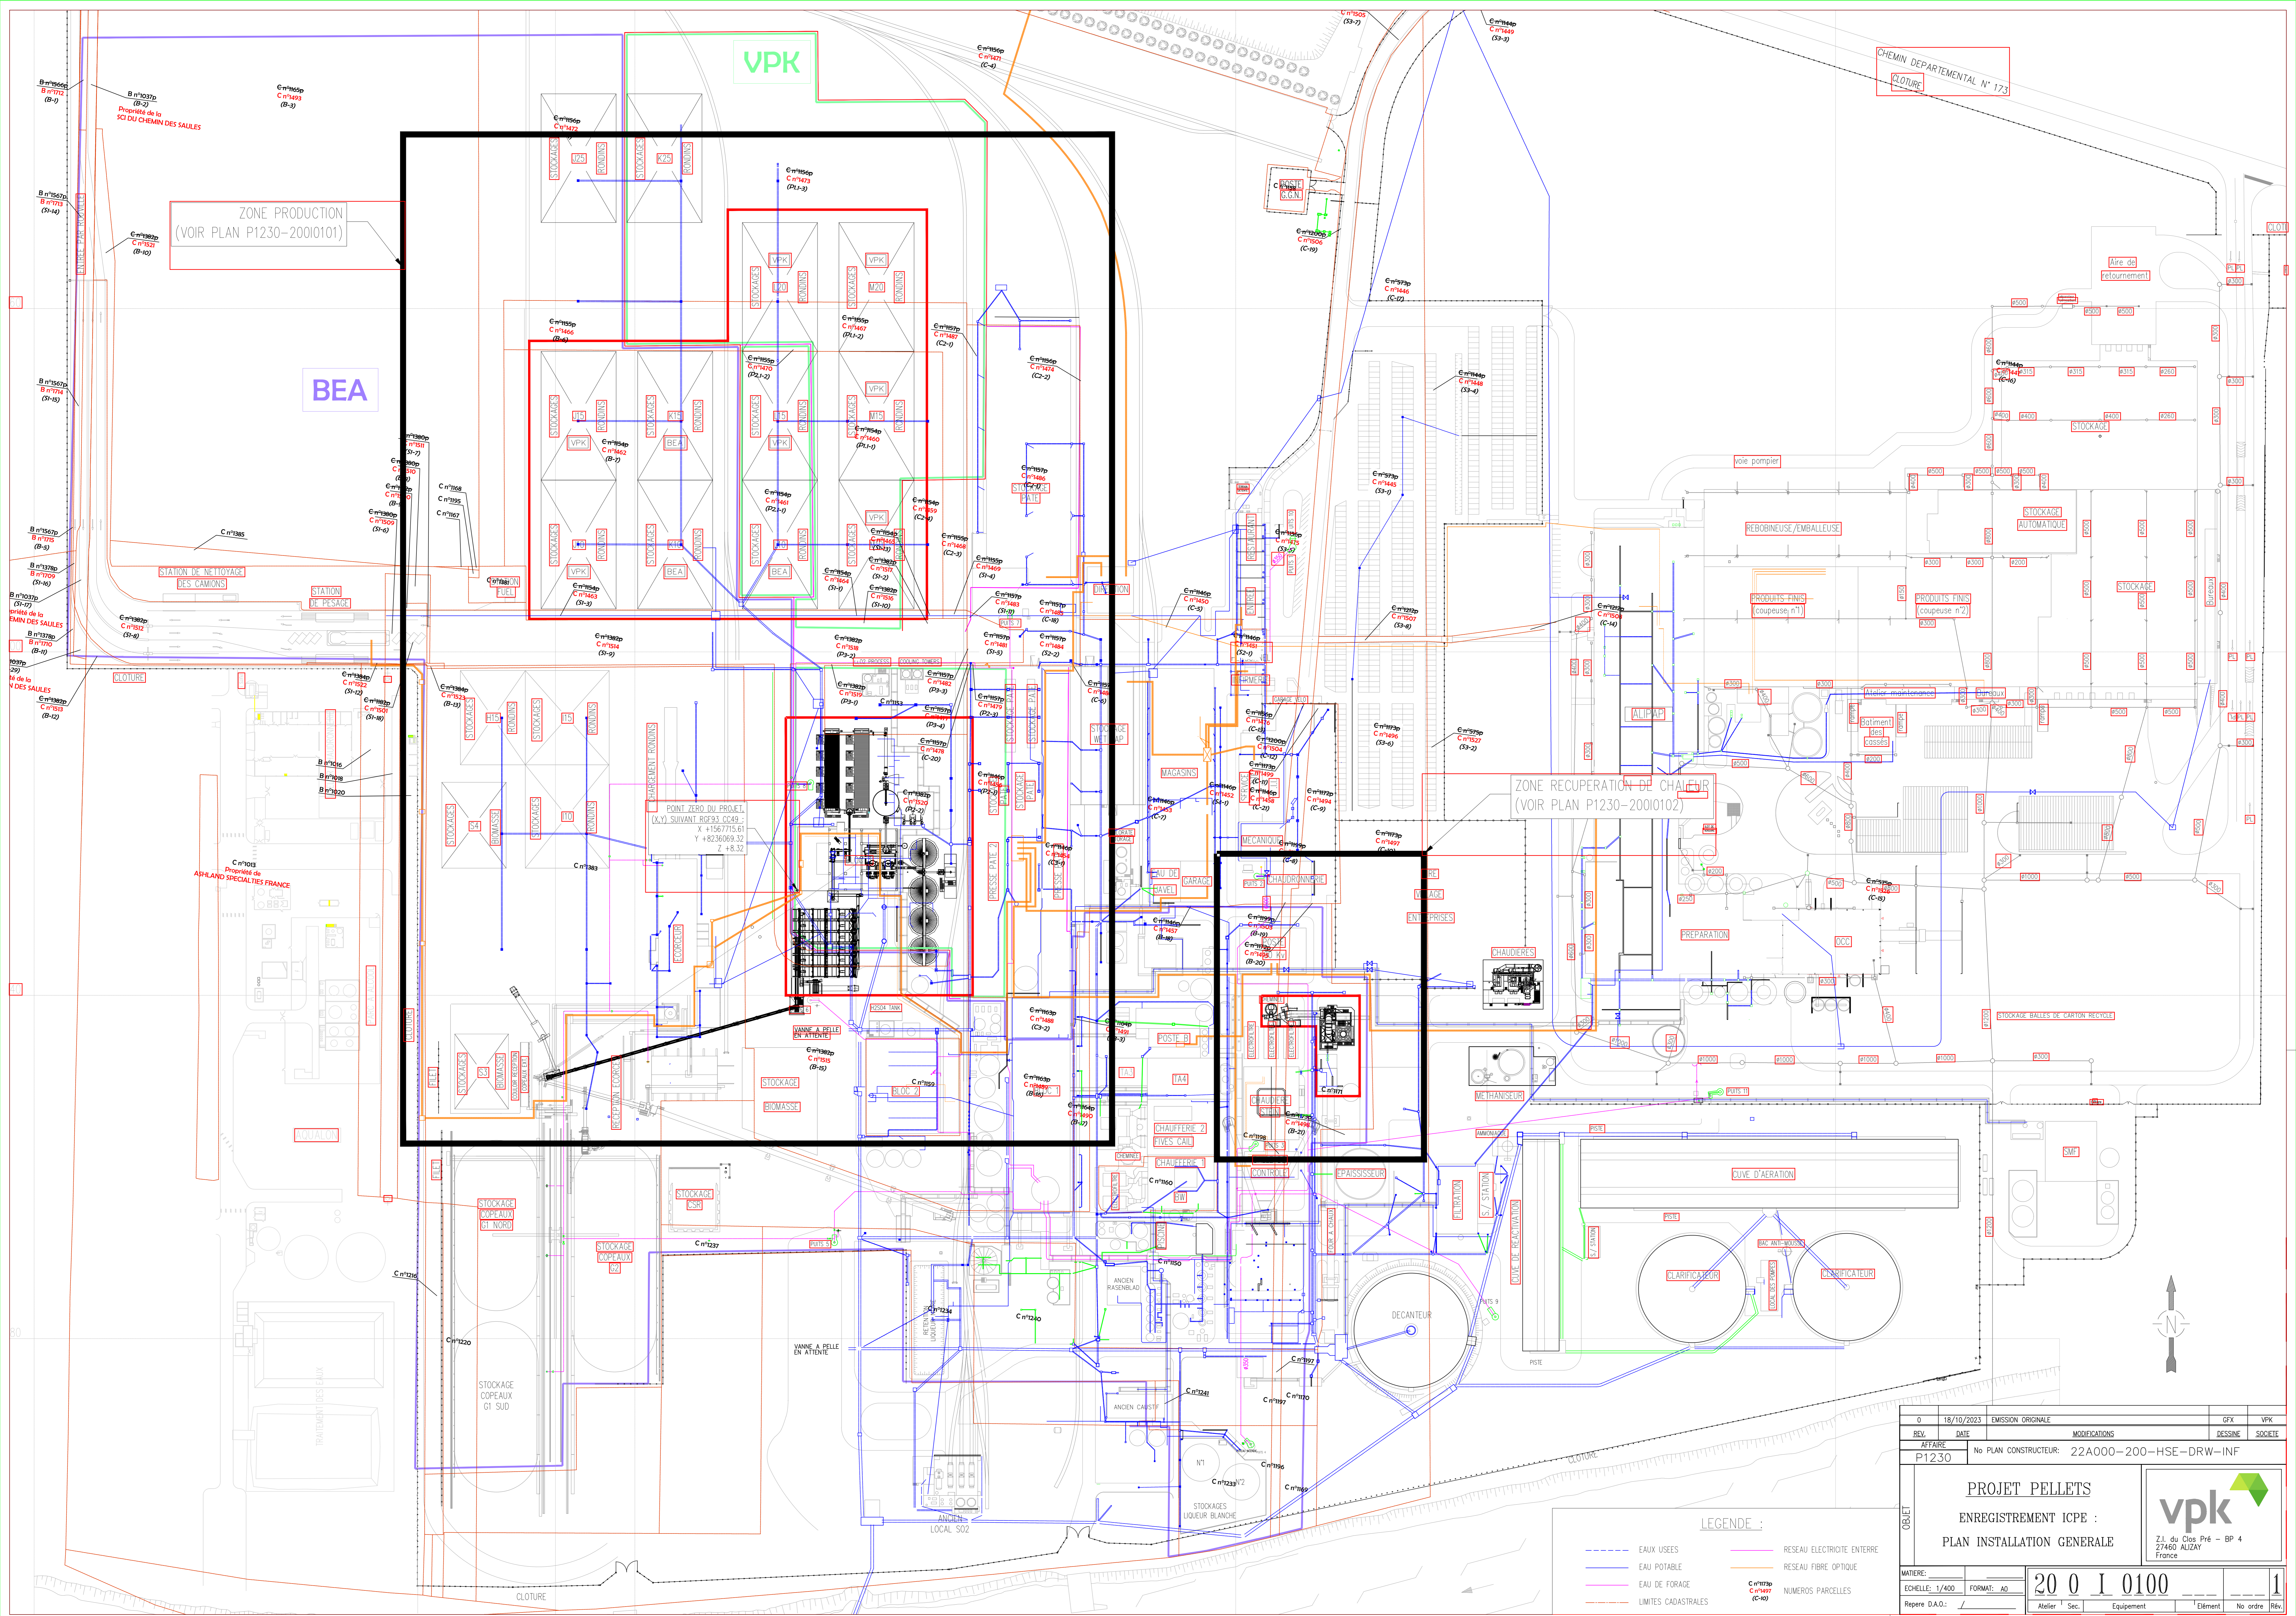

ZONE PRODUCTION
(VOIR PLAN P1230-200101)

ZONE REUPERATION DE CHALEUR
(VOIR PLAN P1230-200102)

CHEMIN DEPARTEMENTAL N° 173
CLOTURE

BEA

VPK

0	18/10/2023	EMISSION ORIGINALE	GFX	VPK
REV.	DATE	MODIFICATIONS	DESSINE	SOCIETE
AFFAIRE		No PLAN CONSTRUCTEUR: 22A000-200-HSE-DRW-INF		
P1230				
PROJET PELLETS				
ENREGISTREMENT ICPE :				
PLAN INSTALLATION GENERALE				
MATERIE:				
ECHELLE: 1/400	FORMAT: A0	20 0 1 0100		1
Repere D.A.O.:	Atelier	Sec.	Equipment	Élément

LEGENDE :

---	EUA USEES	---	RESEAU ELECTRICITE ENTEE
---	EUA POTABLE	---	RESEAU FIBRE OPTIQUE
---	EUA DE FORAGE	---	NUMEROS PARCELLES
---	LIMITES CADASTRALES		