



**Inova Pulp & Paper  
(IPP)**



## **Projet de construction d'une usine de recyclage des papiers usagés en pâte à papier désencrée Site IPP à Alizay (27)**

**Demande de modification de l'Autorisation d'exploiter de la société  
Double A**

### **Dossier de demande d'autorisation environnementale**



**PJ n°48 : Plan de situation 1/500**



**Rapport n°111292/Version A – Novembre 2021**

Projet suivi par Elsa LE PRIEUR – 06.03.93.08.58 – [elsa.leprieur@anteagroup.fr](mailto:elsa.leprieur@anteagroup.fr)



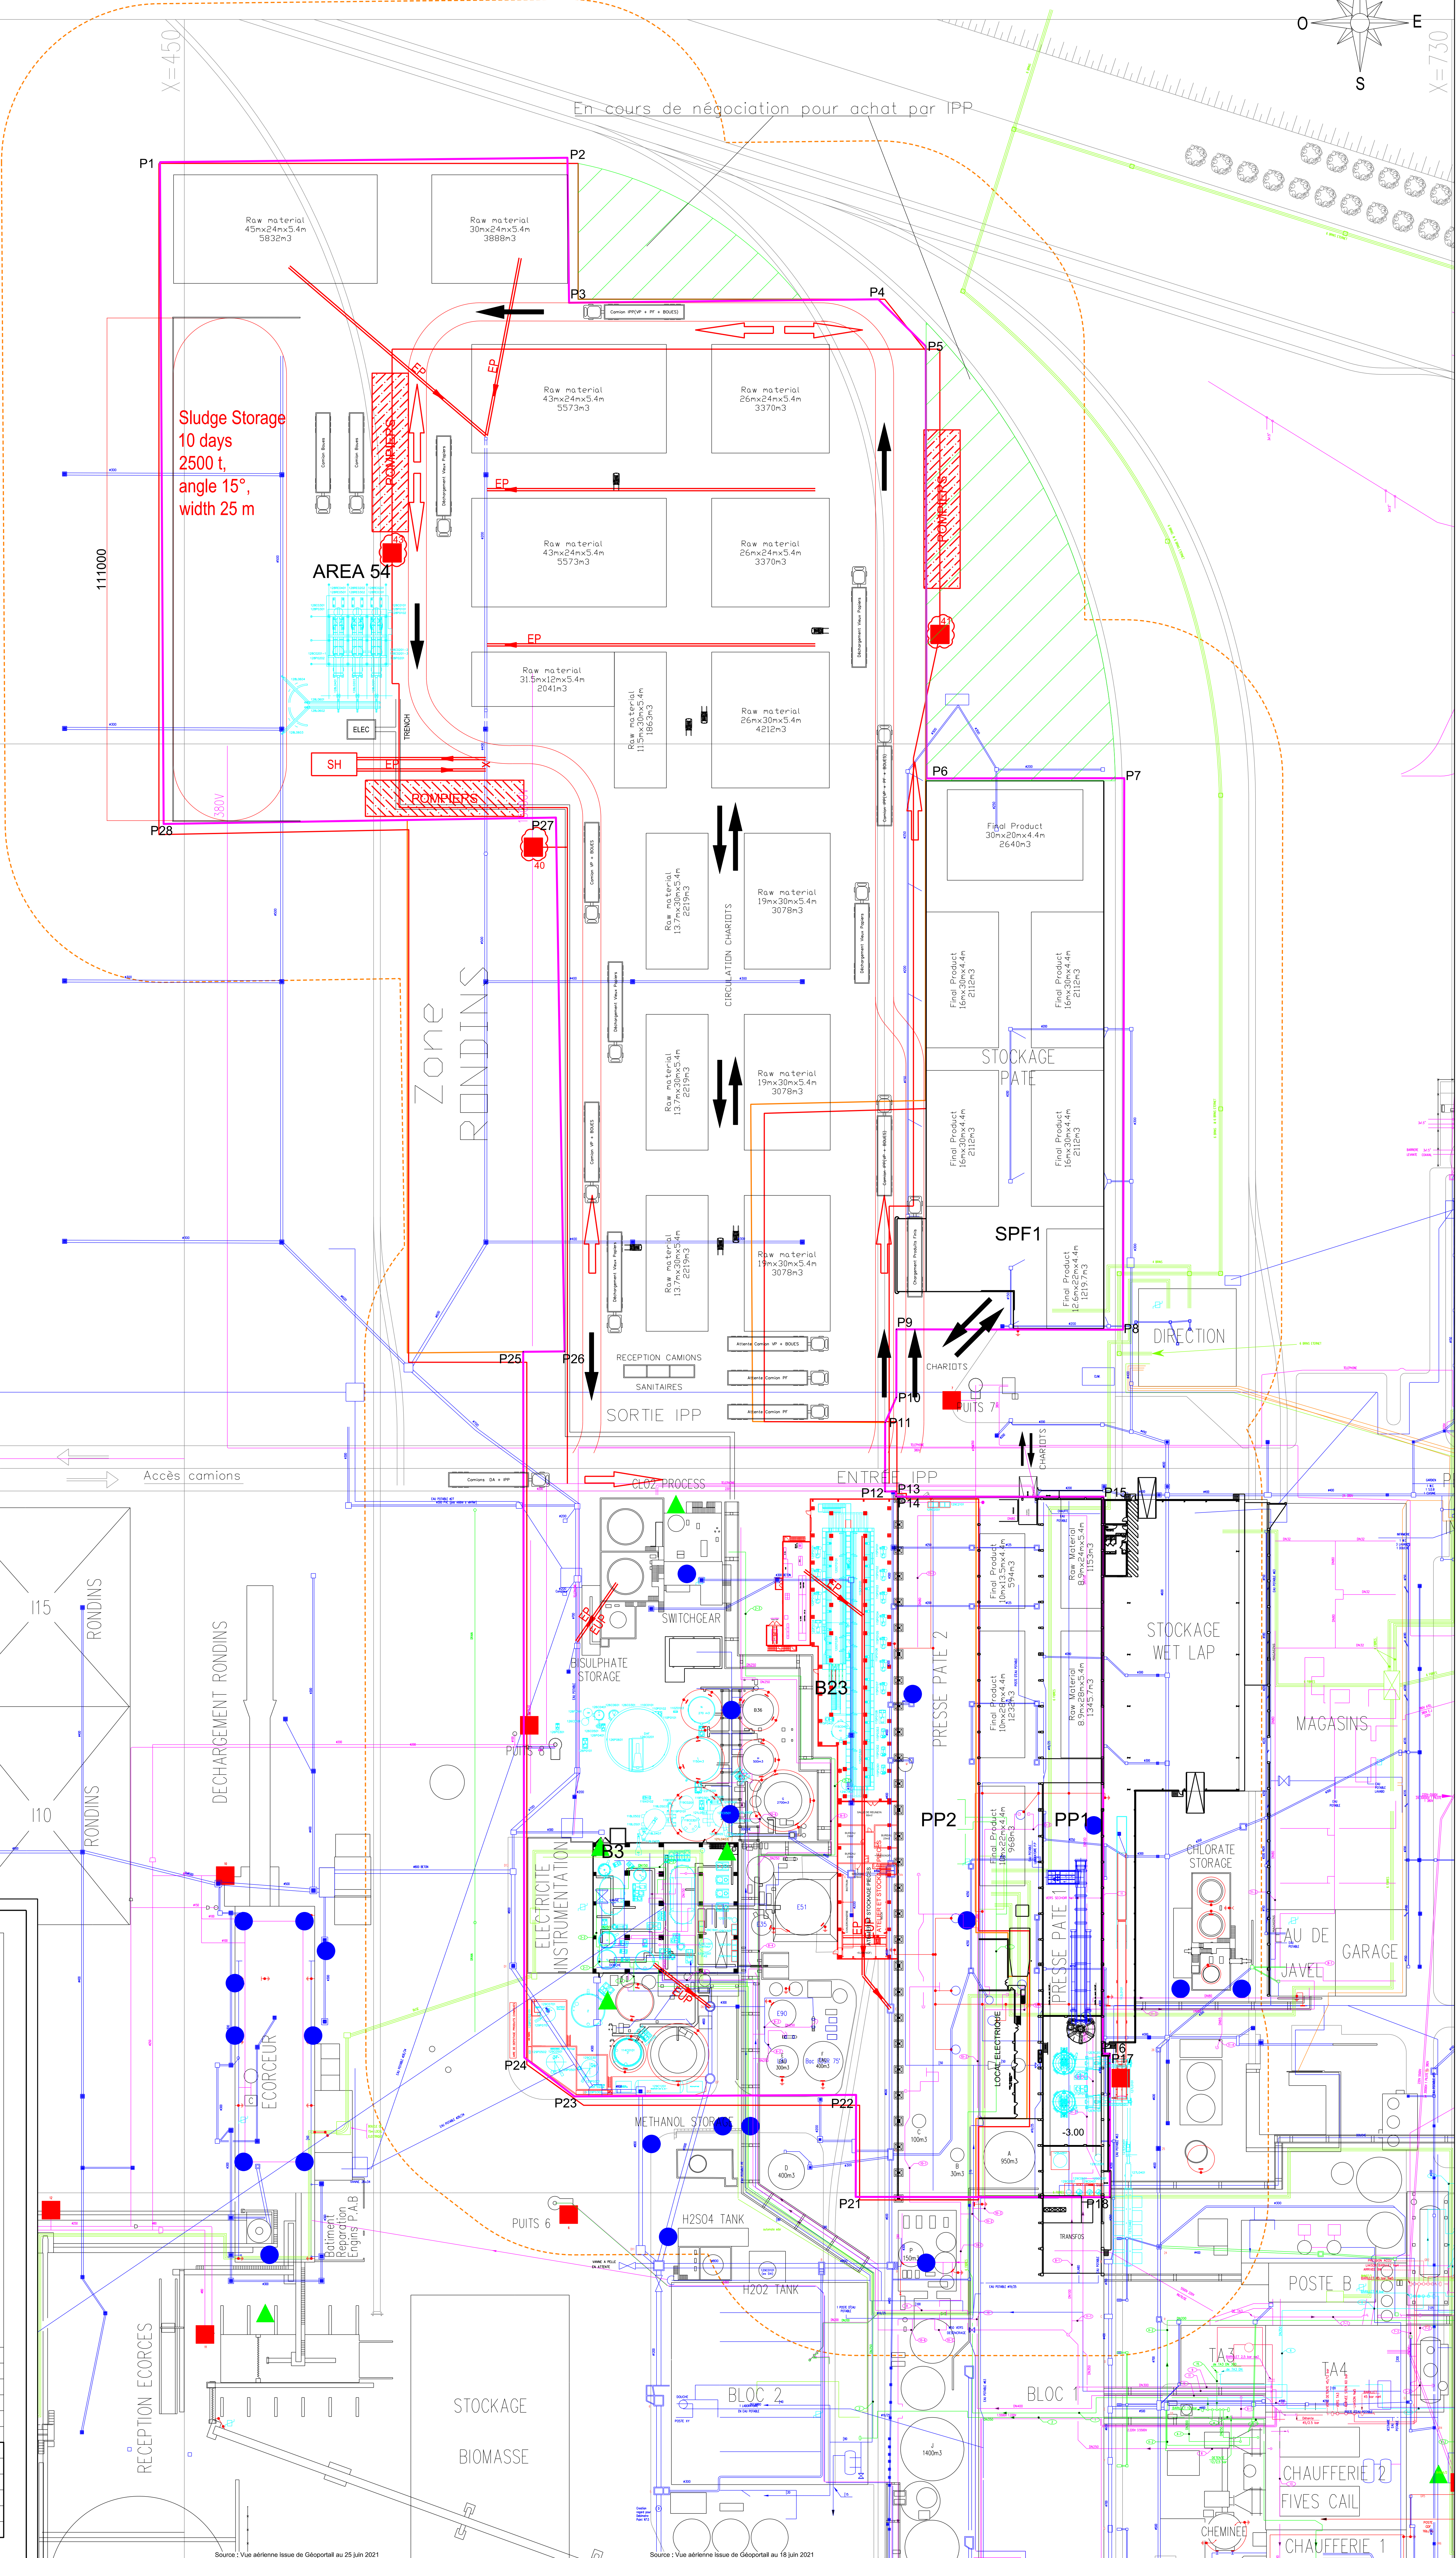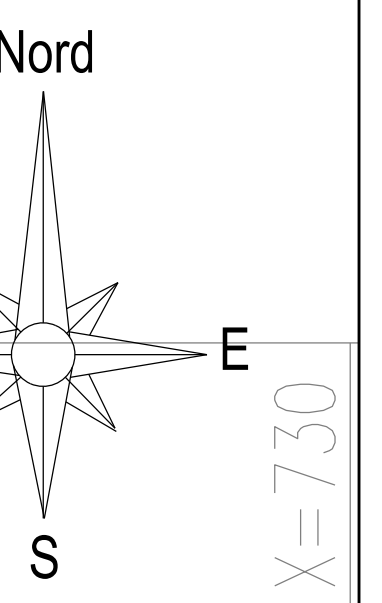

**LEGENDE - Egouts**

[Symbol]	RESEAU EAUX USEES ENTERRE
[Symbol]	RESEAU EAUX USEES AERIEN
[Symbol]	RESEAU EAUX PLUVIALES ENTERRE

**LEGENDE - Incendie**

[Symbol]	PORTEUX INCENDIE
[Symbol]	RIA ALIMENTE EN EAU BRUTE
[Symbol]	COLONNE SECHE AVEC DEVIDOIR
[Symbol]	RESEAU ENTERRE INCENDIE
[Symbol]	RESEAU AERIEN
[Symbol]	RESEAU ENTERRE EAU FORAGE

**LEGENDE - Air Comprimé**

[Symbol]	RESEAU ENTERRE
[Symbol]	RESEAU AERIEN

**LEGENDE - Fibre élect.**

[Symbol]	Réseau Electricité Enterré
[Symbol]	Réseau Fibre Optique
[Symbol]	Réseau Mise à la Terre Générale
[Symbol]	Réseau Mise à la Terre Secondaire
[Symbol]	Parafoudre Modulaire Type PE15 sur les Centrales Incendie

**LEGENDE - Eau de forage**

[Symbol]	EAU POTABLE
[Symbol]	EAU DE FORAGE

**LEGENDE - Vapeur**

[Symbol]	12 bar
[Symbol]	4 bar
[Symbol]	2.5 bar

**LEGENDE - Emprise site**

[Symbol]	Emprise site
[Symbol]	Rayon 35m

**LEGENDE - Station Fuel**

[Symbol]	Station Fuel
----------	--------------

**LEGENDE - Stockage**

[Symbol]	Stockage H15 RONDINS
[Symbol]	Stockage I15 RONDINS
[Symbol]	Stockage S4 BIOMASSE
[Symbol]	Stockage I10 RONDINS

**LEGENDE - Déchargement**

[Symbol]	DÉCHARGEMENT RONDINS
----------	----------------------

**LEGENDE - Électricité Instrumentation**

[Symbol]	ELECTRICITE INSTRUMENTATION
----------	-----------------------------

**LEGENDE - Méthanol**

[Symbol]	METHANOL STOR.
----------	----------------

**LEGENDE - Réservoirs**

[Symbol]	H2S04 TANK
[Symbol]	H2O2 TANK

**LEGENDE - Puits**

[Symbol]	PUITS 6
----------	---------

**LEGENDE - Blocs**

[Symbol]	BLOC 2
[Symbol]	BLOC 1

**LEGENDE - Chaufferies**

[Symbol]	CHAUFFERIE 2
[Symbol]	FIVES CAIL
[Symbol]	CHAUFFERIE 1

Site de IPP

Plan d'ensemble



Rév.	Date	Auteur	Visé par	Désignation	Version
D	28.10.2021	V.Gourdeur	E. Le Piteur		
C	10.06.2021	V.Gourdeur	E. Le Piteur		
B	06.07.2021	V.Gourdeur	E. Le Piteur		
A	25.06.2021	V.Gourdeur	E. Le Piteur		

Propriétaire légal	
Immatriculé	
ZAC de la plaine de la Ronce	
76230 Breteville	
Tel: 02 32 76 69 60 - Fax: 02 32 76 69 63	

Identification Area Group	
Projet N°:	
Rapport N°:	
Type de document: AD	
Partie	