A13
PROGRAMME 2022

COMMUNE DE
BEUZEVILLE

AIRE SUD DE BEUZEVILLE

PLAN DES DISPOSITIONS DE L'INSTALLATION

Date	Indice	Modifications
29/03/22	A	PREMIERE EMISSION

Dessiné par : F.D

Date : 29/03/2022

ECHELLE : 1/1000

PHASE_ETUDE

P 0 1
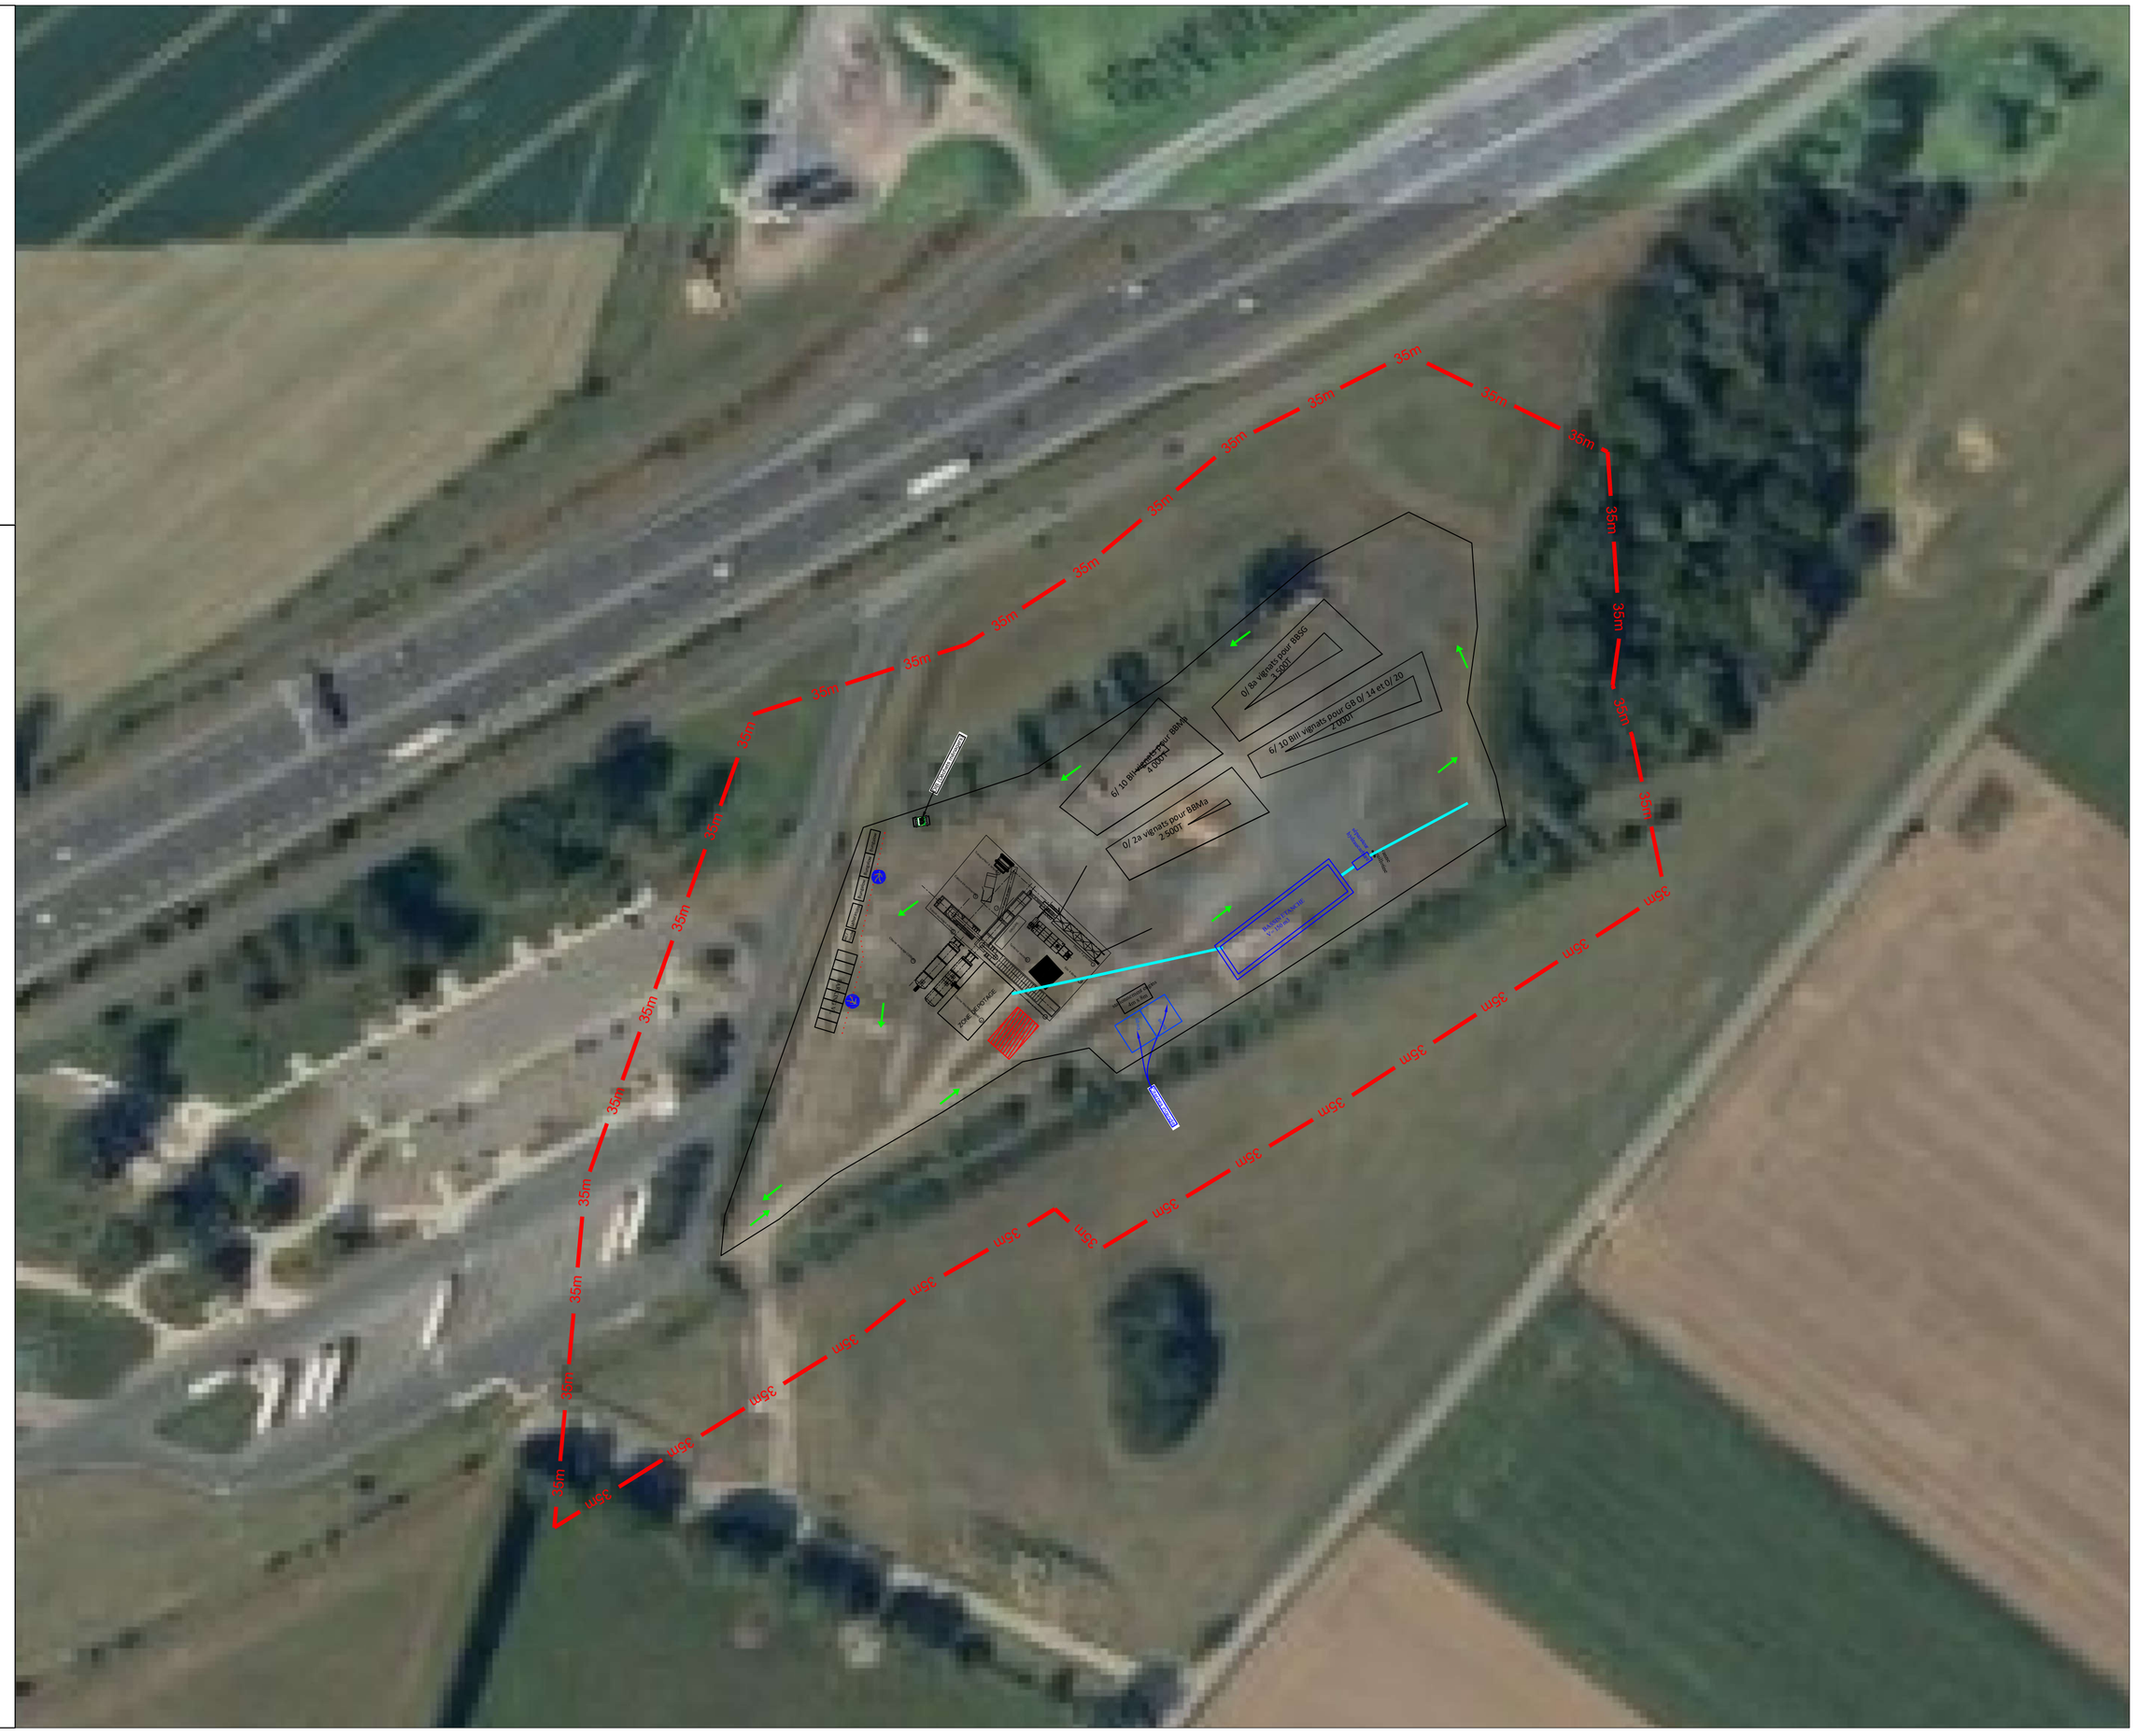
LE FOLL
BPn°2
27500 Corneville/Risle
Tel: 02.32.57.00.38
Fax: 02.32.57.02.01