


- EAUX PLUVIALES DE VOIRIES
- EAUX PLUVIALES DE TOITURES
- EAUX USEES
- ADDUCTION EN ELECTRICITE
- RESEAU TELECOM
- ADDUCTION EN EAU POTABLE
- RESEAU INCENDIE
- ADDUCTION EN GAZ
- RESEAU POLLUTION

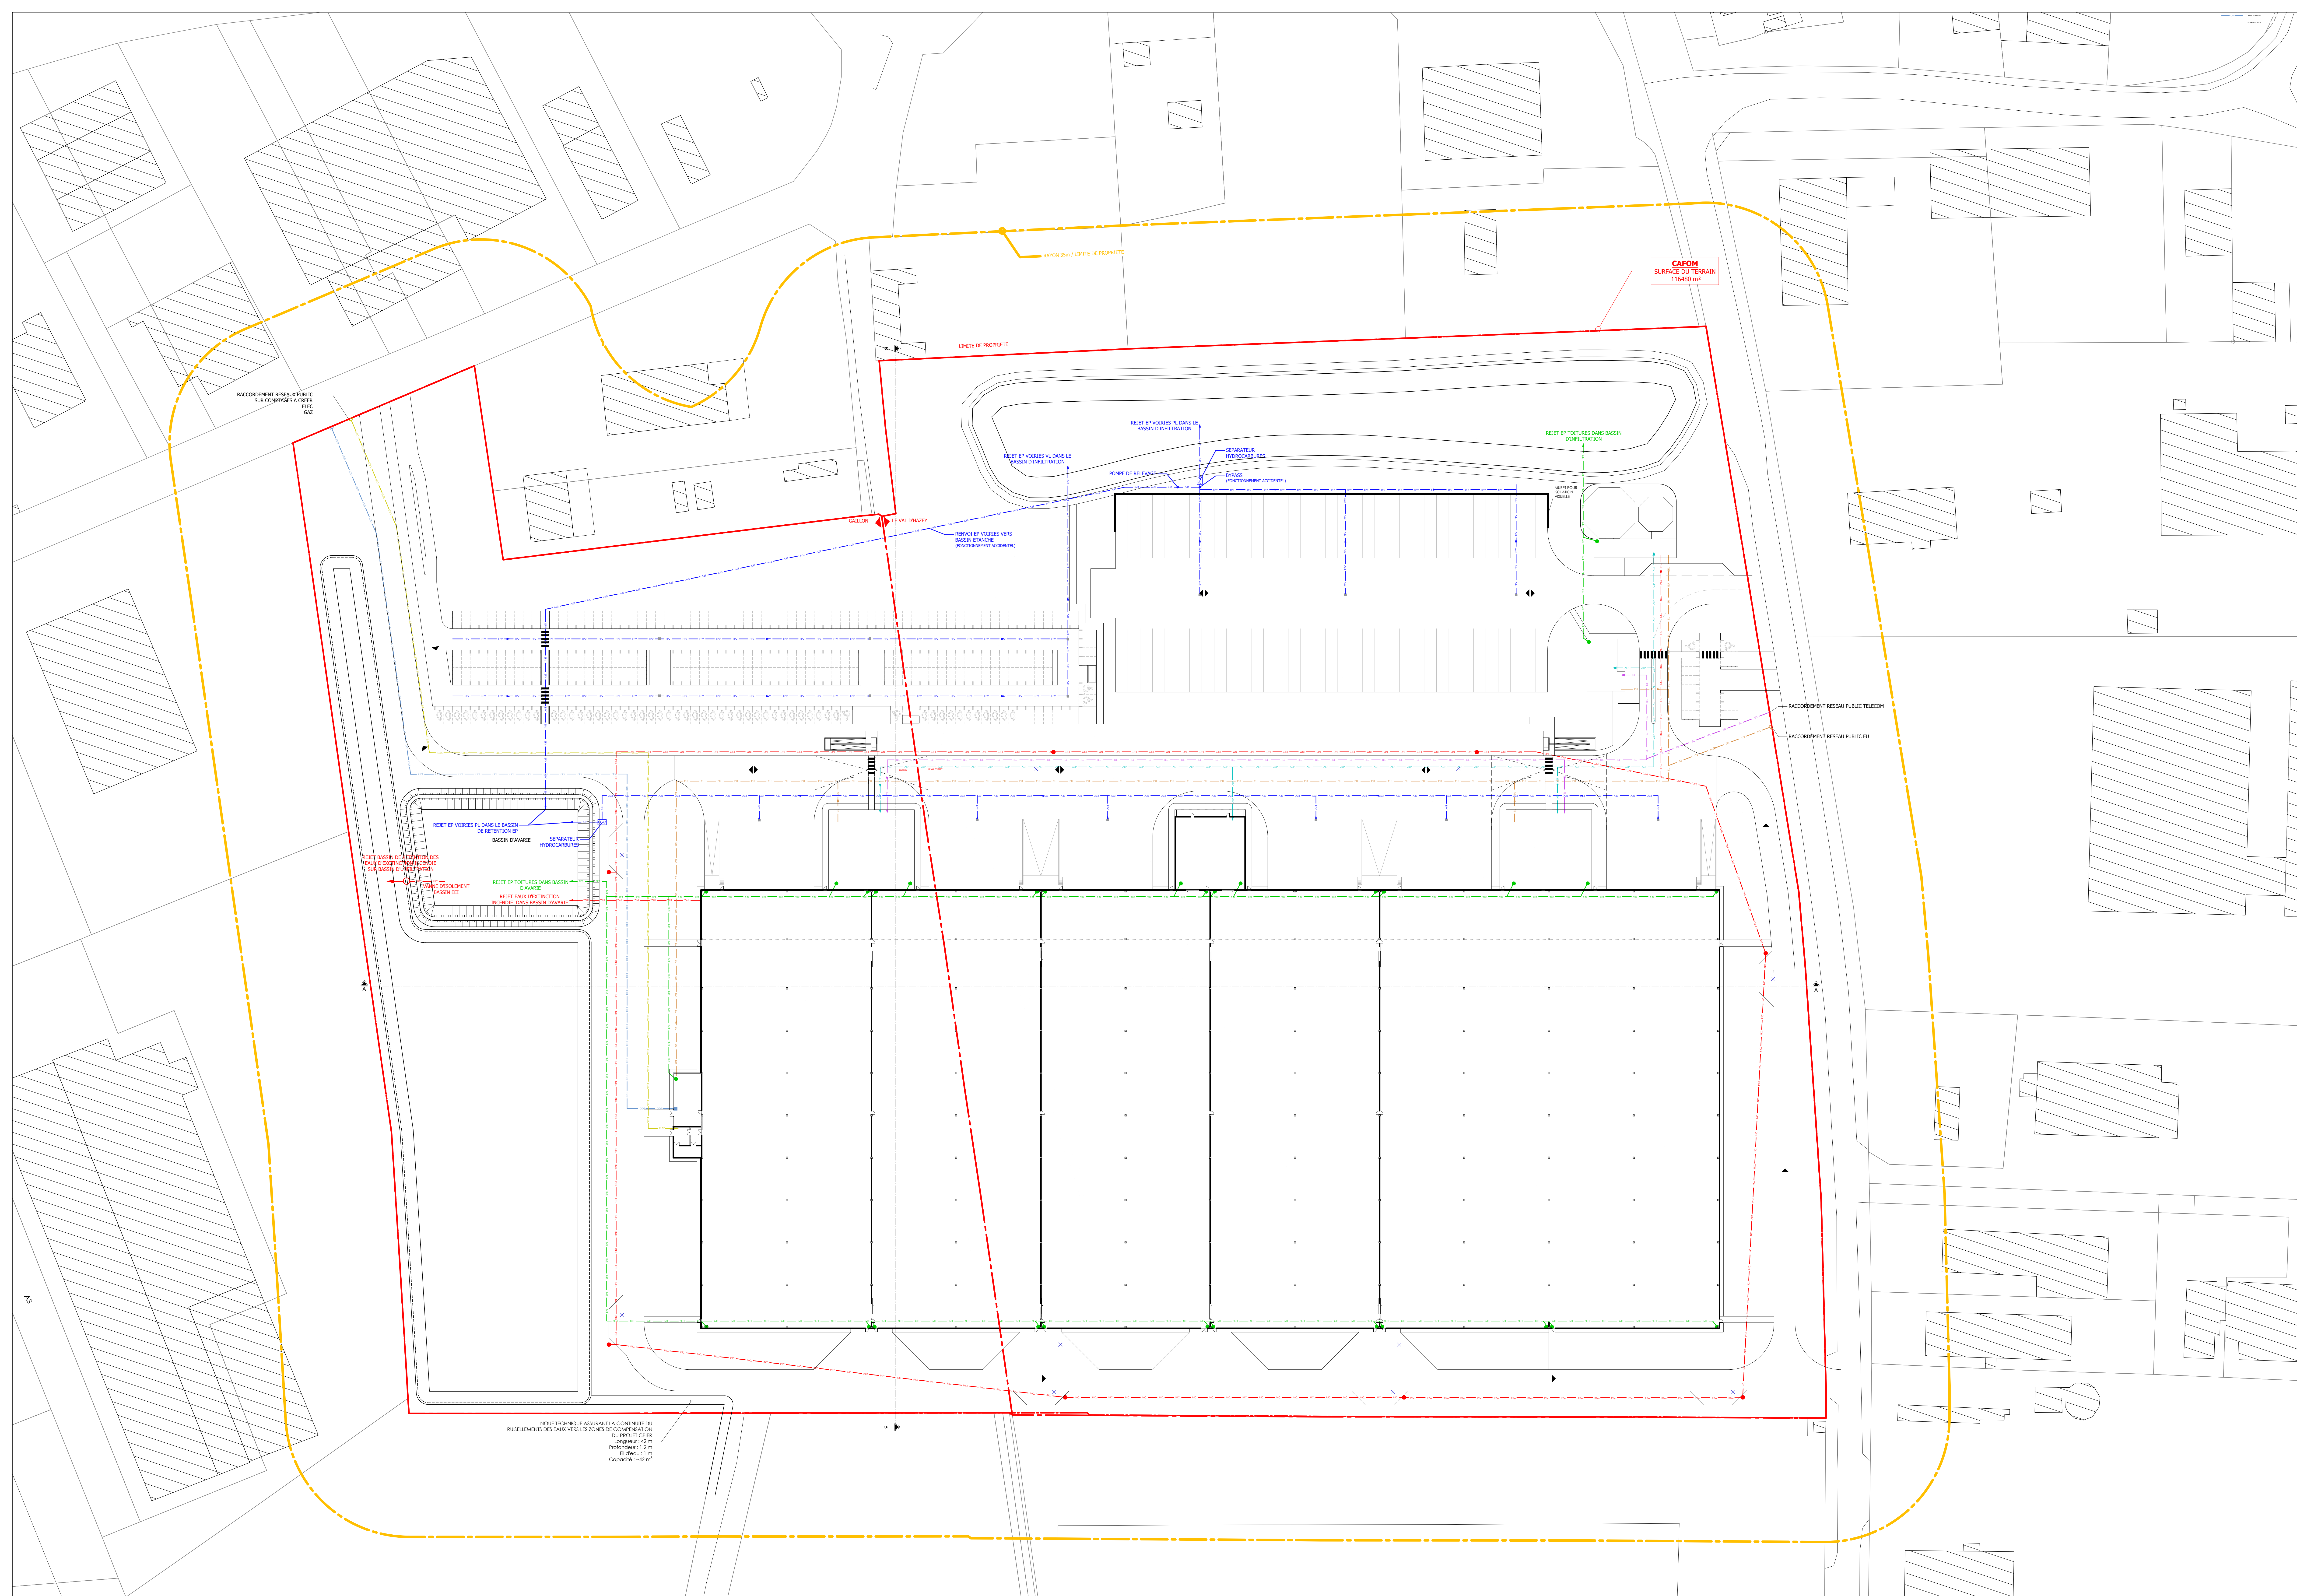

## AMBLAIN 3000 SAS

### CONSTRUCTION D'UNE PLATE-FORME LOGISTIQUE

RUE DE LA CERAMIQUE  
27940 VAL D'HAZEY  
27600 GAILLON

MAITRE D'OUVRAGE		2 RUE DU KOVIL, ZAC SAVANNAH 91000 EVRY-COURCOURONNES Tel. : +33 1 41 79 77 77
ASSISTANT MAITRE D'OUVRAGE		10 QUAI DE BERCY 75001 PARIS Tel. : +33 1 41 79 77 77
MAITRE D'OEUVRE ARCHITECTE		7 RUE BAYARD 75008 PARIS Tel. : +33 1 42 25 26 07
BUREAU D'ETUDE ICFE		PARC D'ALLEY, BAT B 12 AVENUE DE FRANCE 91000 EVRY Tel. : +33 1 31 28 83 43

#### DEMANDE D'ENREGISTREMENT ICPE

PC	PLAN DES RESEAUX (35 m)
02R	référence <b>1168</b> Date : 20/05/2022 Ech. : 1:500e

NOTE TECHNIQUE ASSURANT LA CONTINUITE DU  
RUELEMENT DES EAUX VERS LES ZONES DE COMPENSATION  
DU PROJET ICPE  
longueur : 42 m  
profondeur : 1,2 m  
diamètre : 1 m  
capacité : 42 m³