


DEPARTEMENT DE L'ÉURE
Commune des PIRRES

Aménagement d'un parking et d'une voie verte
Rue lucas et rue du bosc

AVANT-PROJET

Plan des Travaux

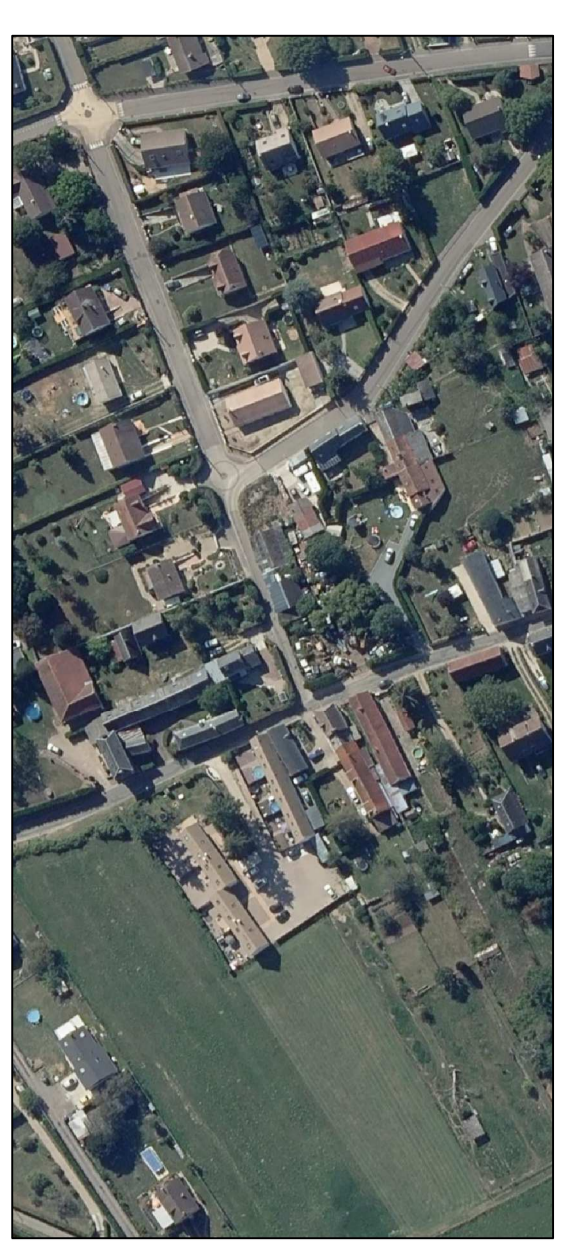


Phase	INDICE	DESCRIPTION	DATE
ESQ	A	Étude de faisabilité	04/2021
AVP	B	Avant-projet	
PHO	C	Projet définitif	
DCE	D	Dossier de consultation des entreprises	
DCE	E	Dossier de consultation des entreprises	
EXE	F	Exécution	
EXE	G	Exécution	


Maître d'ouvrage
Mairie de Pirres
Rue de la République
91232 PIRRES CEDEX
Tél : 0232 28 41 06

Maître d'œuvre
AGENCE d'ARCHITECTURE
et d'AMÉNAGEMENT
URBAIN
17 rue de la République
91000 ORLÈANS
Tél : 0238 53 19 09

Numéro d'affaire : 2129
Chef de projet : HELENE BOULANGER
Dessinateur / Projeteur : David BURCU
Email : sammarco@orange.fr

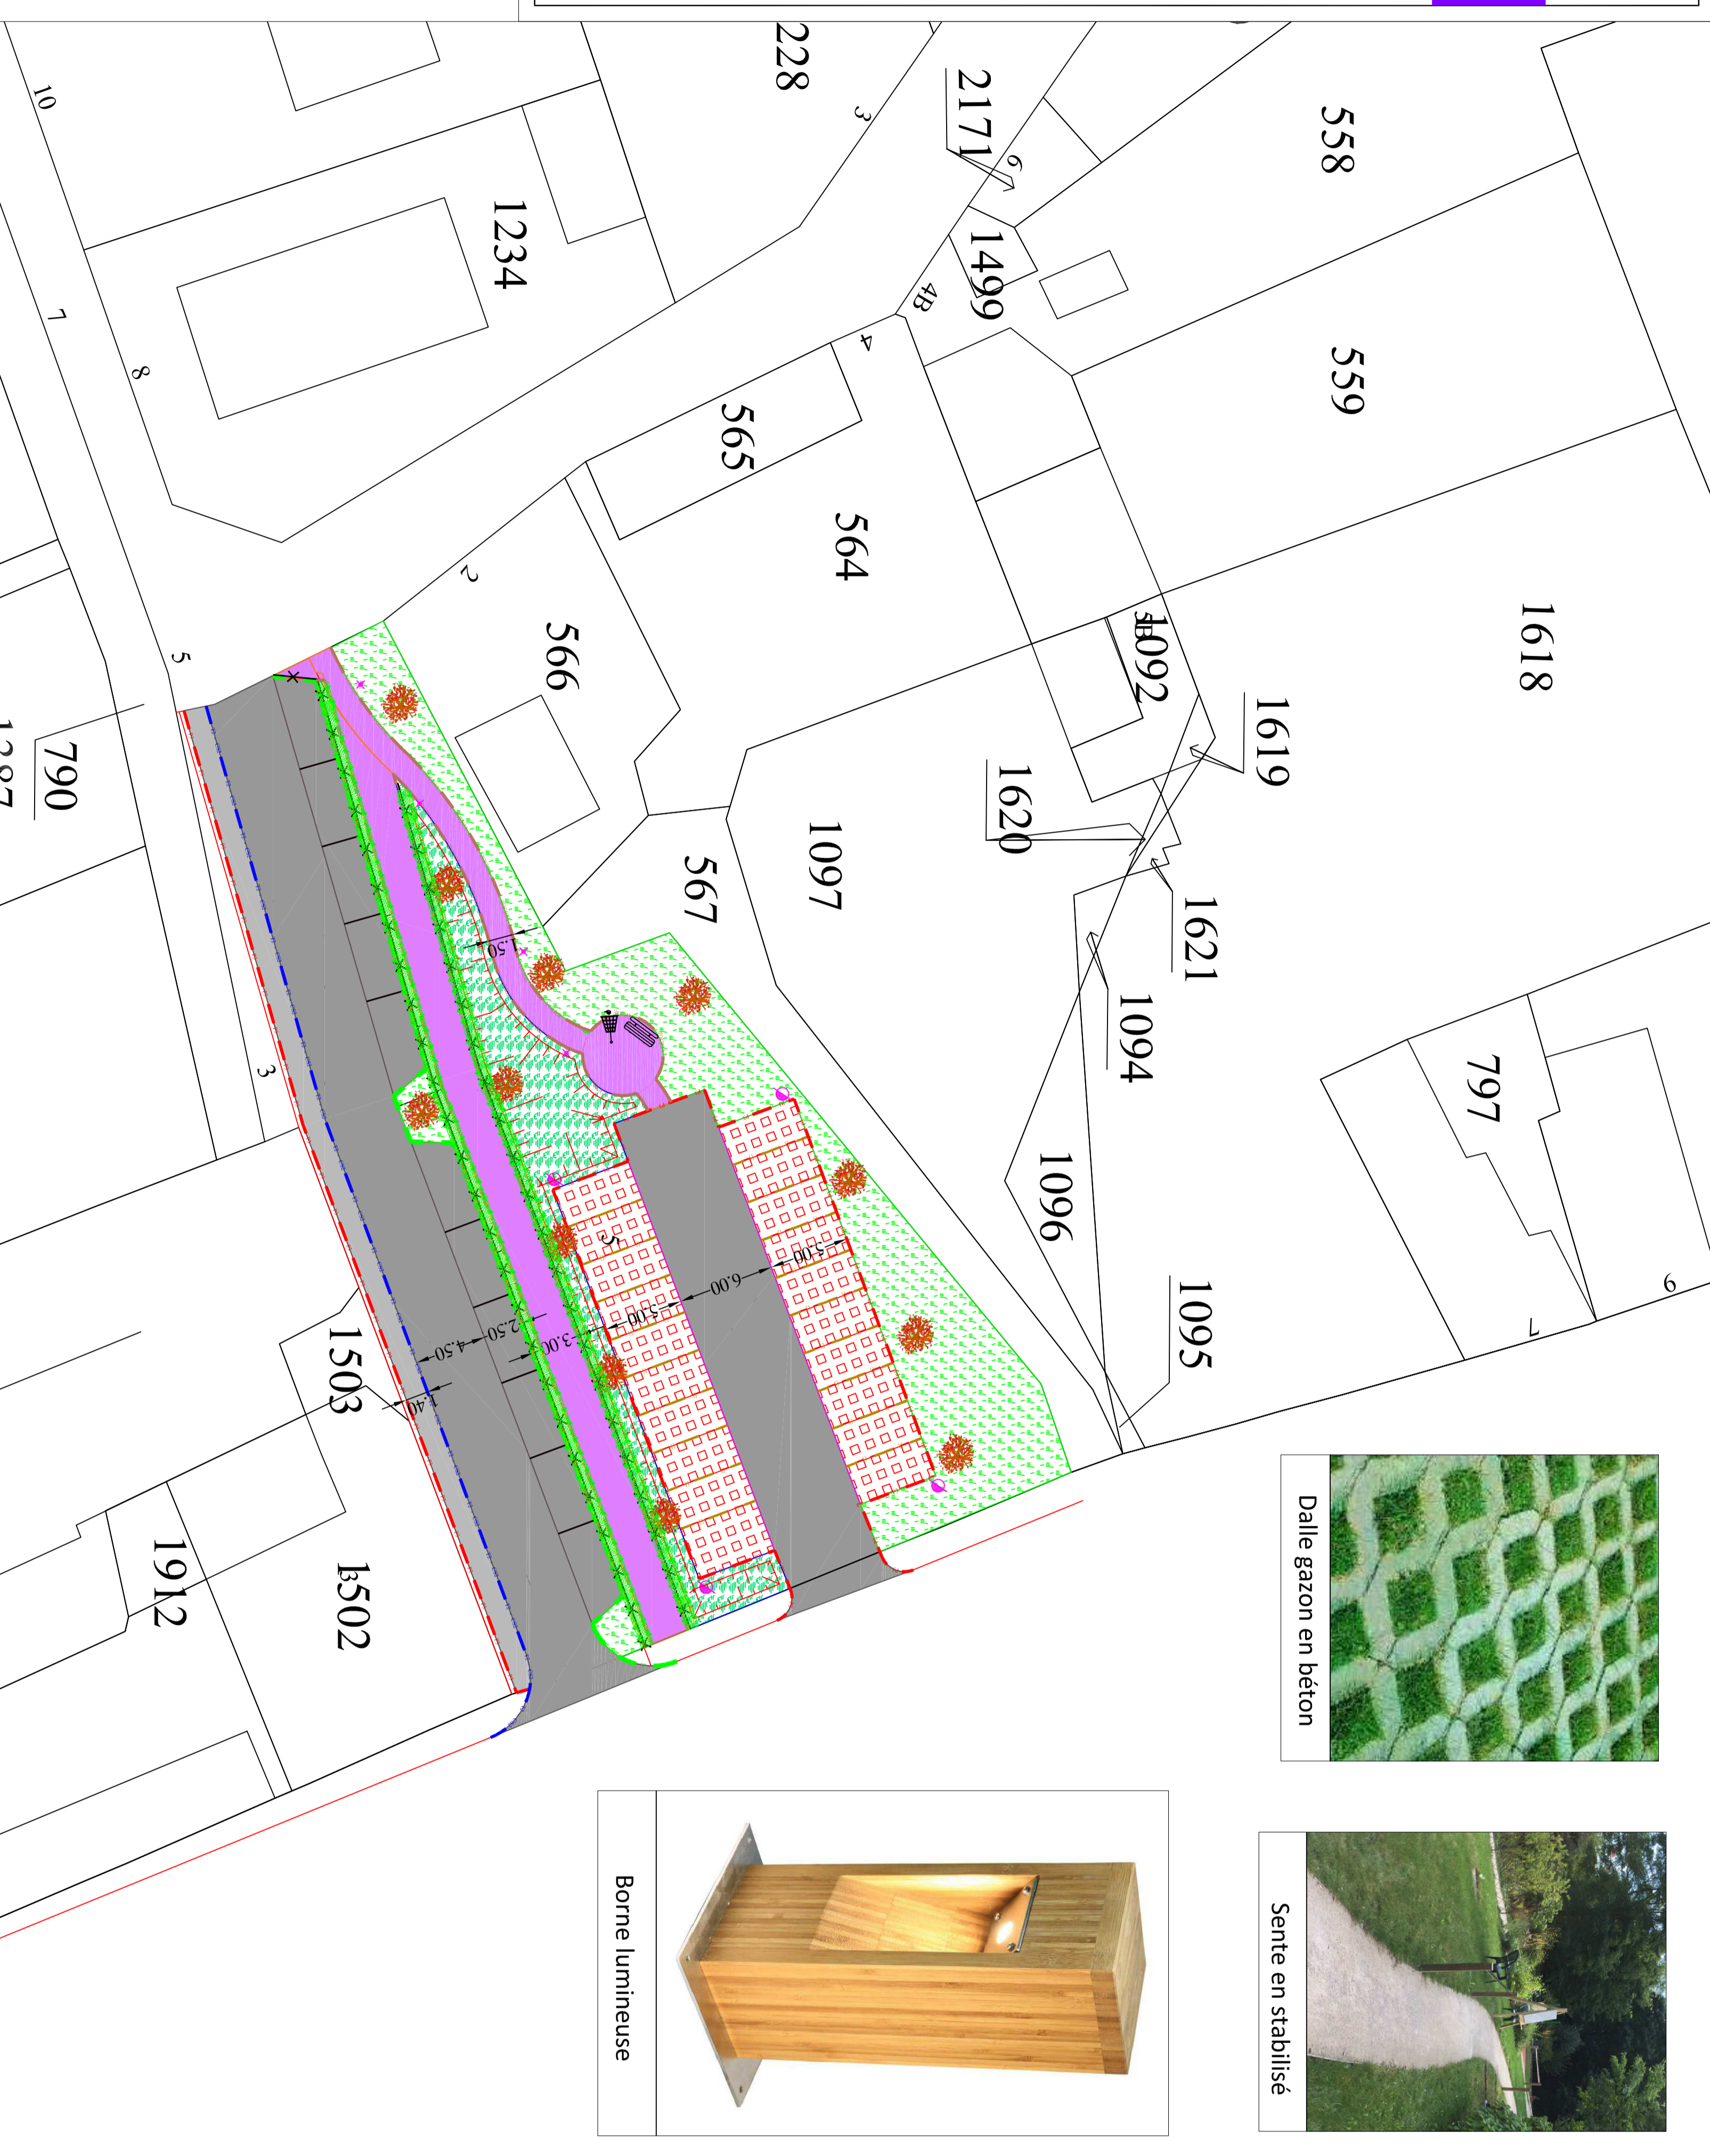

Dalle gazon en béton

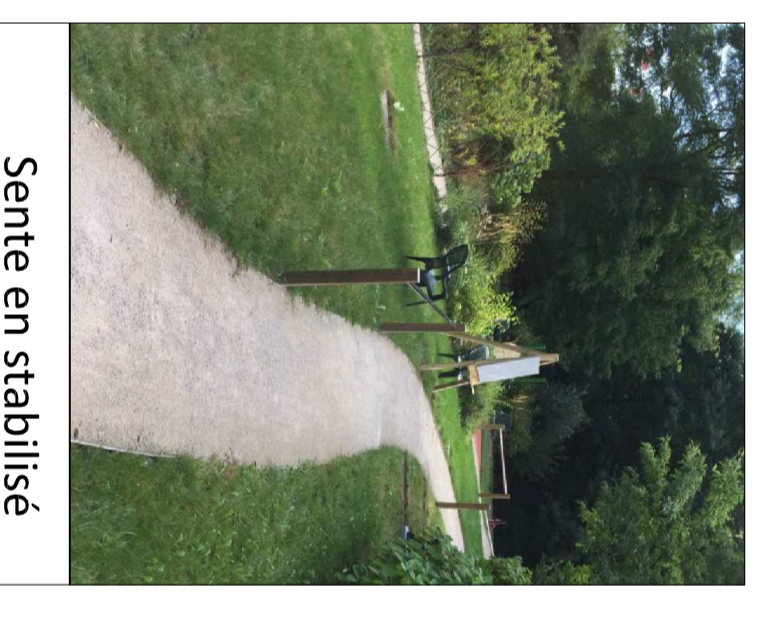

Sente en stabilisé



Borne lumineuse

LEGENDE

RETELEMENTS

- Chaussée en enrobé noir
- Voie verte et sente en stabilisé
- Trottoirs en enrobé noir
- Dalle gazon en béton enherbé

BORDURES ET CANIVEAUX

- Bordure T2 CS2 (vue de 0m14)
- Bordure T2 (vue de 0m14)
- Bordurette P3 arrasée (vue de 0m00)
- Volige
- Lignage place de parking

Bande de peinture blanche de 0m10 de large pour la délimitation des places de parking

ESPACES VERTS

- Engazonnement
- Noue
- Haie
- Clôture bois style "ranchi"

DIVERS

- Candélabre
- Borne lumineuse