
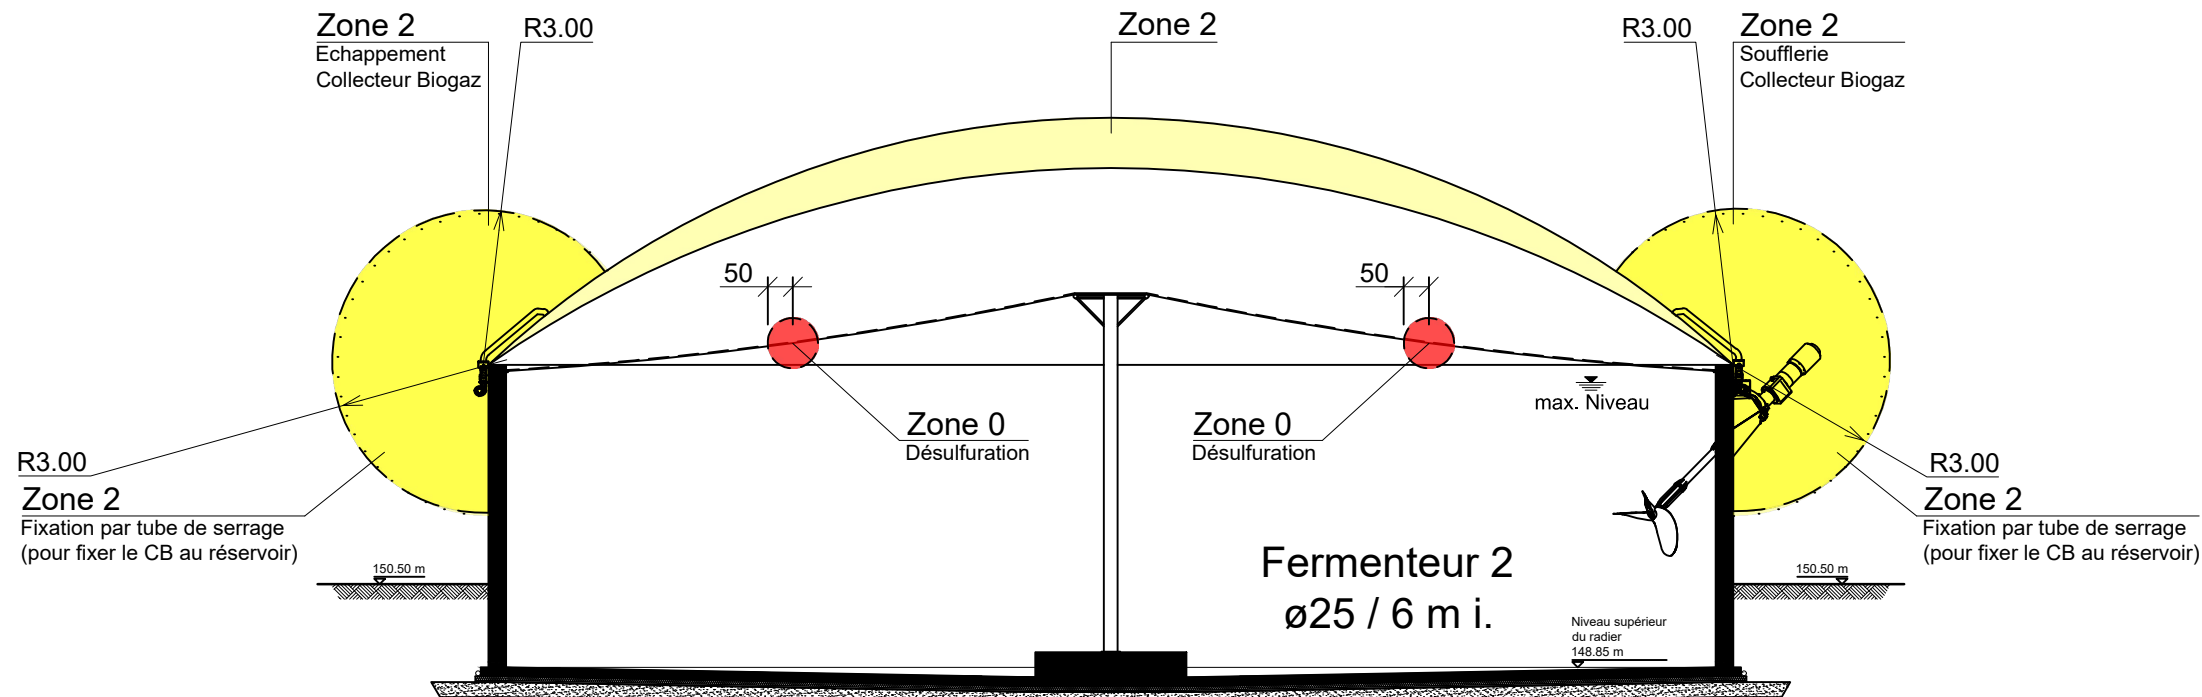


- Zone ATEX**
- Zone 0
  - Zone 1
  - Zone 2

Plan préliminaire  
Vorabzug  
Etat / Stand:  
28.10.2022

Index:	Modification:	Date:
Projet:	Plan des zones atex d'une installation biométhanisation agricole SAS Flipou Bioenergie	
Matre d' ouvrage:	SAS Flipou Bioenergie 11r Mare 27380 Flipou	
Etude:	Biogaz PlanET France 6, rue Gilles de Roberval FR-35340 Liffré	
		Tél. 02 23 25 56 50 Fax 02 23 25 56 50 info@biogaz-planet.fr www.biogaz-planet.fr
Ce dessin reste la propriété de Biogaz PlanET France		
Intitulé du plan:		Echelle:
Plan prévisionnel des zones ATEX		1:250
Date:	Dessinateur:	Proj.-No.
28.10.22	S. Rase	NB74563.03
		Plan No.
		AX 01

# Coupe Fermenteur 2 ATEX

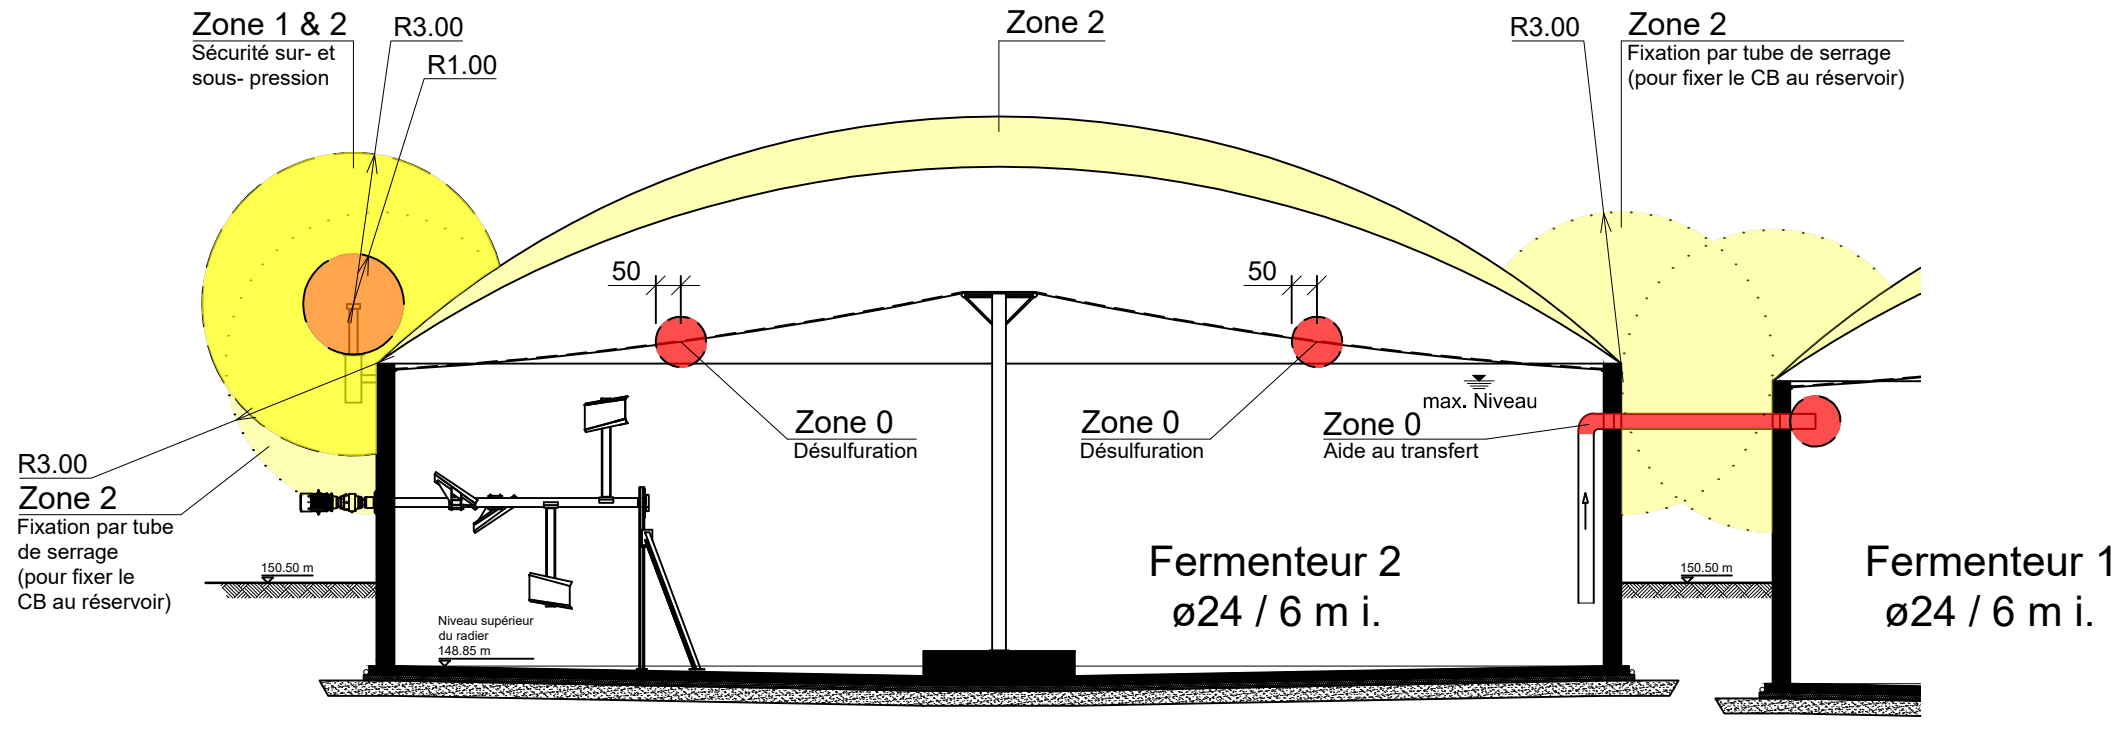

Plan préliminaire  
Vorabzug  
Etat / Stand:  
28.10.2022

Index:	Modification:	Date:
Projet:	Plan des zones atex d'une installation biométhanisation agricole SAS Flipou Bioenergie	
Matre d'ouvrage:	SAS Flipou Bioenergie 11r Mare 27380 Flipou	
Etude:	Biogaz PlanET France 6, rue Gilles de Roberval FR-35340 Liffré  Tél. 02 23 25 56 50 Fax 02 23 25 56 50 info@biogaz-planet.fr www.biogaz-planet.fr	
Ce dessin reste la propriété de Biogaz PlanET France		
Intitulé du plan: <b>Plan prévisionnel des zones ATEX</b>		Echelle: <b>1:150</b>
Date: 28.10.22	Dessinateur: S. Rase	Proj.-No. NB74563.03
		Plan No. AX 02