


PLAN PARCELLAIRE
 Echelle : 1/2000
 Commune de LISORS
 Section A, Parcelle 115
 Section ZD, Parcelle 36
 Superficie : 34800 m²

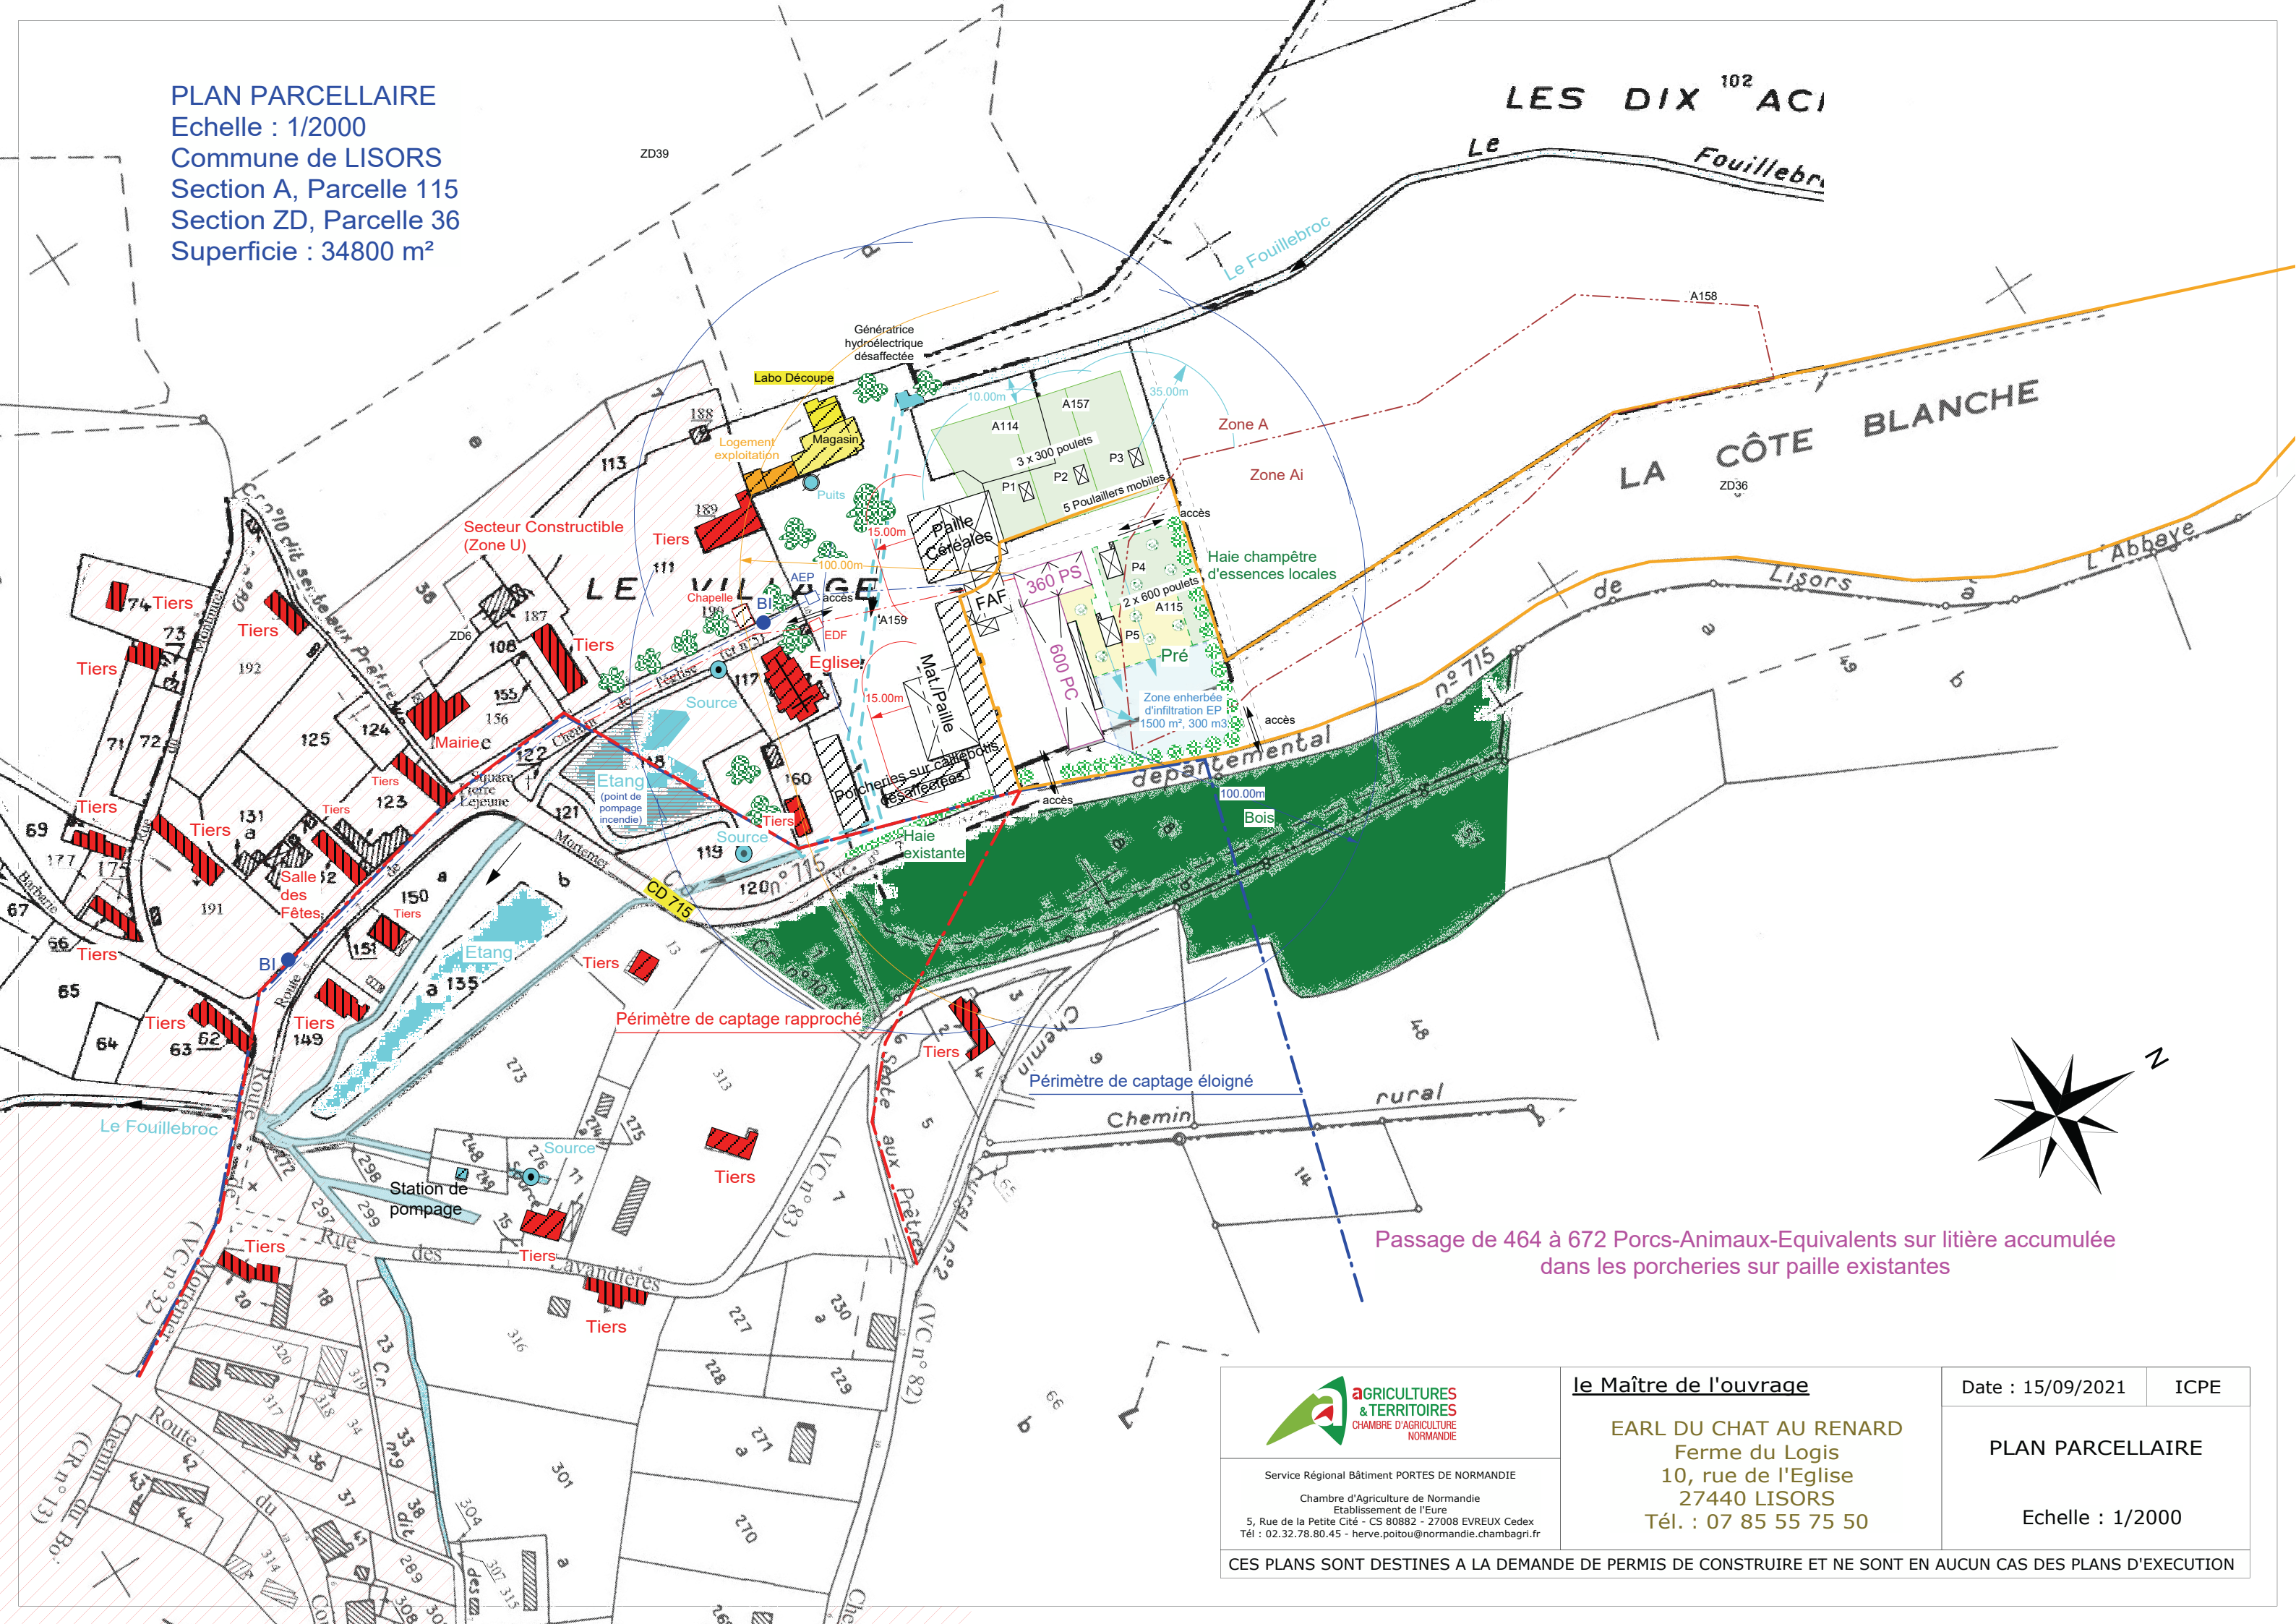

Passage de 464 à 672 Porcs-Animaux-Equivalents sur litière accumulée dans les porcheries sur paille existantes



Service Régional Bâtiment PORTES DE NORMANDIE
 Chambre d'Agriculture de Normandie
 Etablissement de l'Eure
 5, Rue de la Petite Cité - CS 80882 - 27008 EVREUX Cedex
 Tél : 02.32.78.80.45 - herve.poitou@normandie.chambagri.fr

Le Maître de l'ouvrage		Date : 15/09/2021	ICPE
EARL DU CHAT AU RENARD Ferme du Logis 10, rue de l'Eglise 27440 LISORS Tél. : 07 85 55 75 50		PLAN PARCELLAIRE	
		Echelle : 1/2000	

CES PLANS SONT DESTINES A LA DEMANDE DE PERMIS DE CONSTRUIRE ET NE SONT EN AUCUN CAS DES PLANS D'EXECUTION