

Maîtrise d'ouvrage :

Linière du Ressaut
35 Avenue Alexandre Duval
ZI du ressaut B.P. 35
27110 Le Neubourg
Tél : 02 - 32 - 35 - 28 - 08



Maîtrise d'oeuvre :

Efficiency Conception Ingenierie
72B, Avenue des bains
59140 DUNKERQUE
Tél : 09 - 51 - 95 - 05 - 18
contact@ec-ingenierie.com



CONSTRUCTION D'UNE USINE DE TEILLAGE
ZI du Ressaut
LE NEUBOURG 27110

Annexe 07



Echelle : **1/500e**

Plan des voiries

N° Plan :

ESQ APS APD PA/PC DCE DM

Indice	Phase	Date	Modification
A	ESQ	13/02/2023	Création du plan
B	ESQ	22/06/2023	màj plan

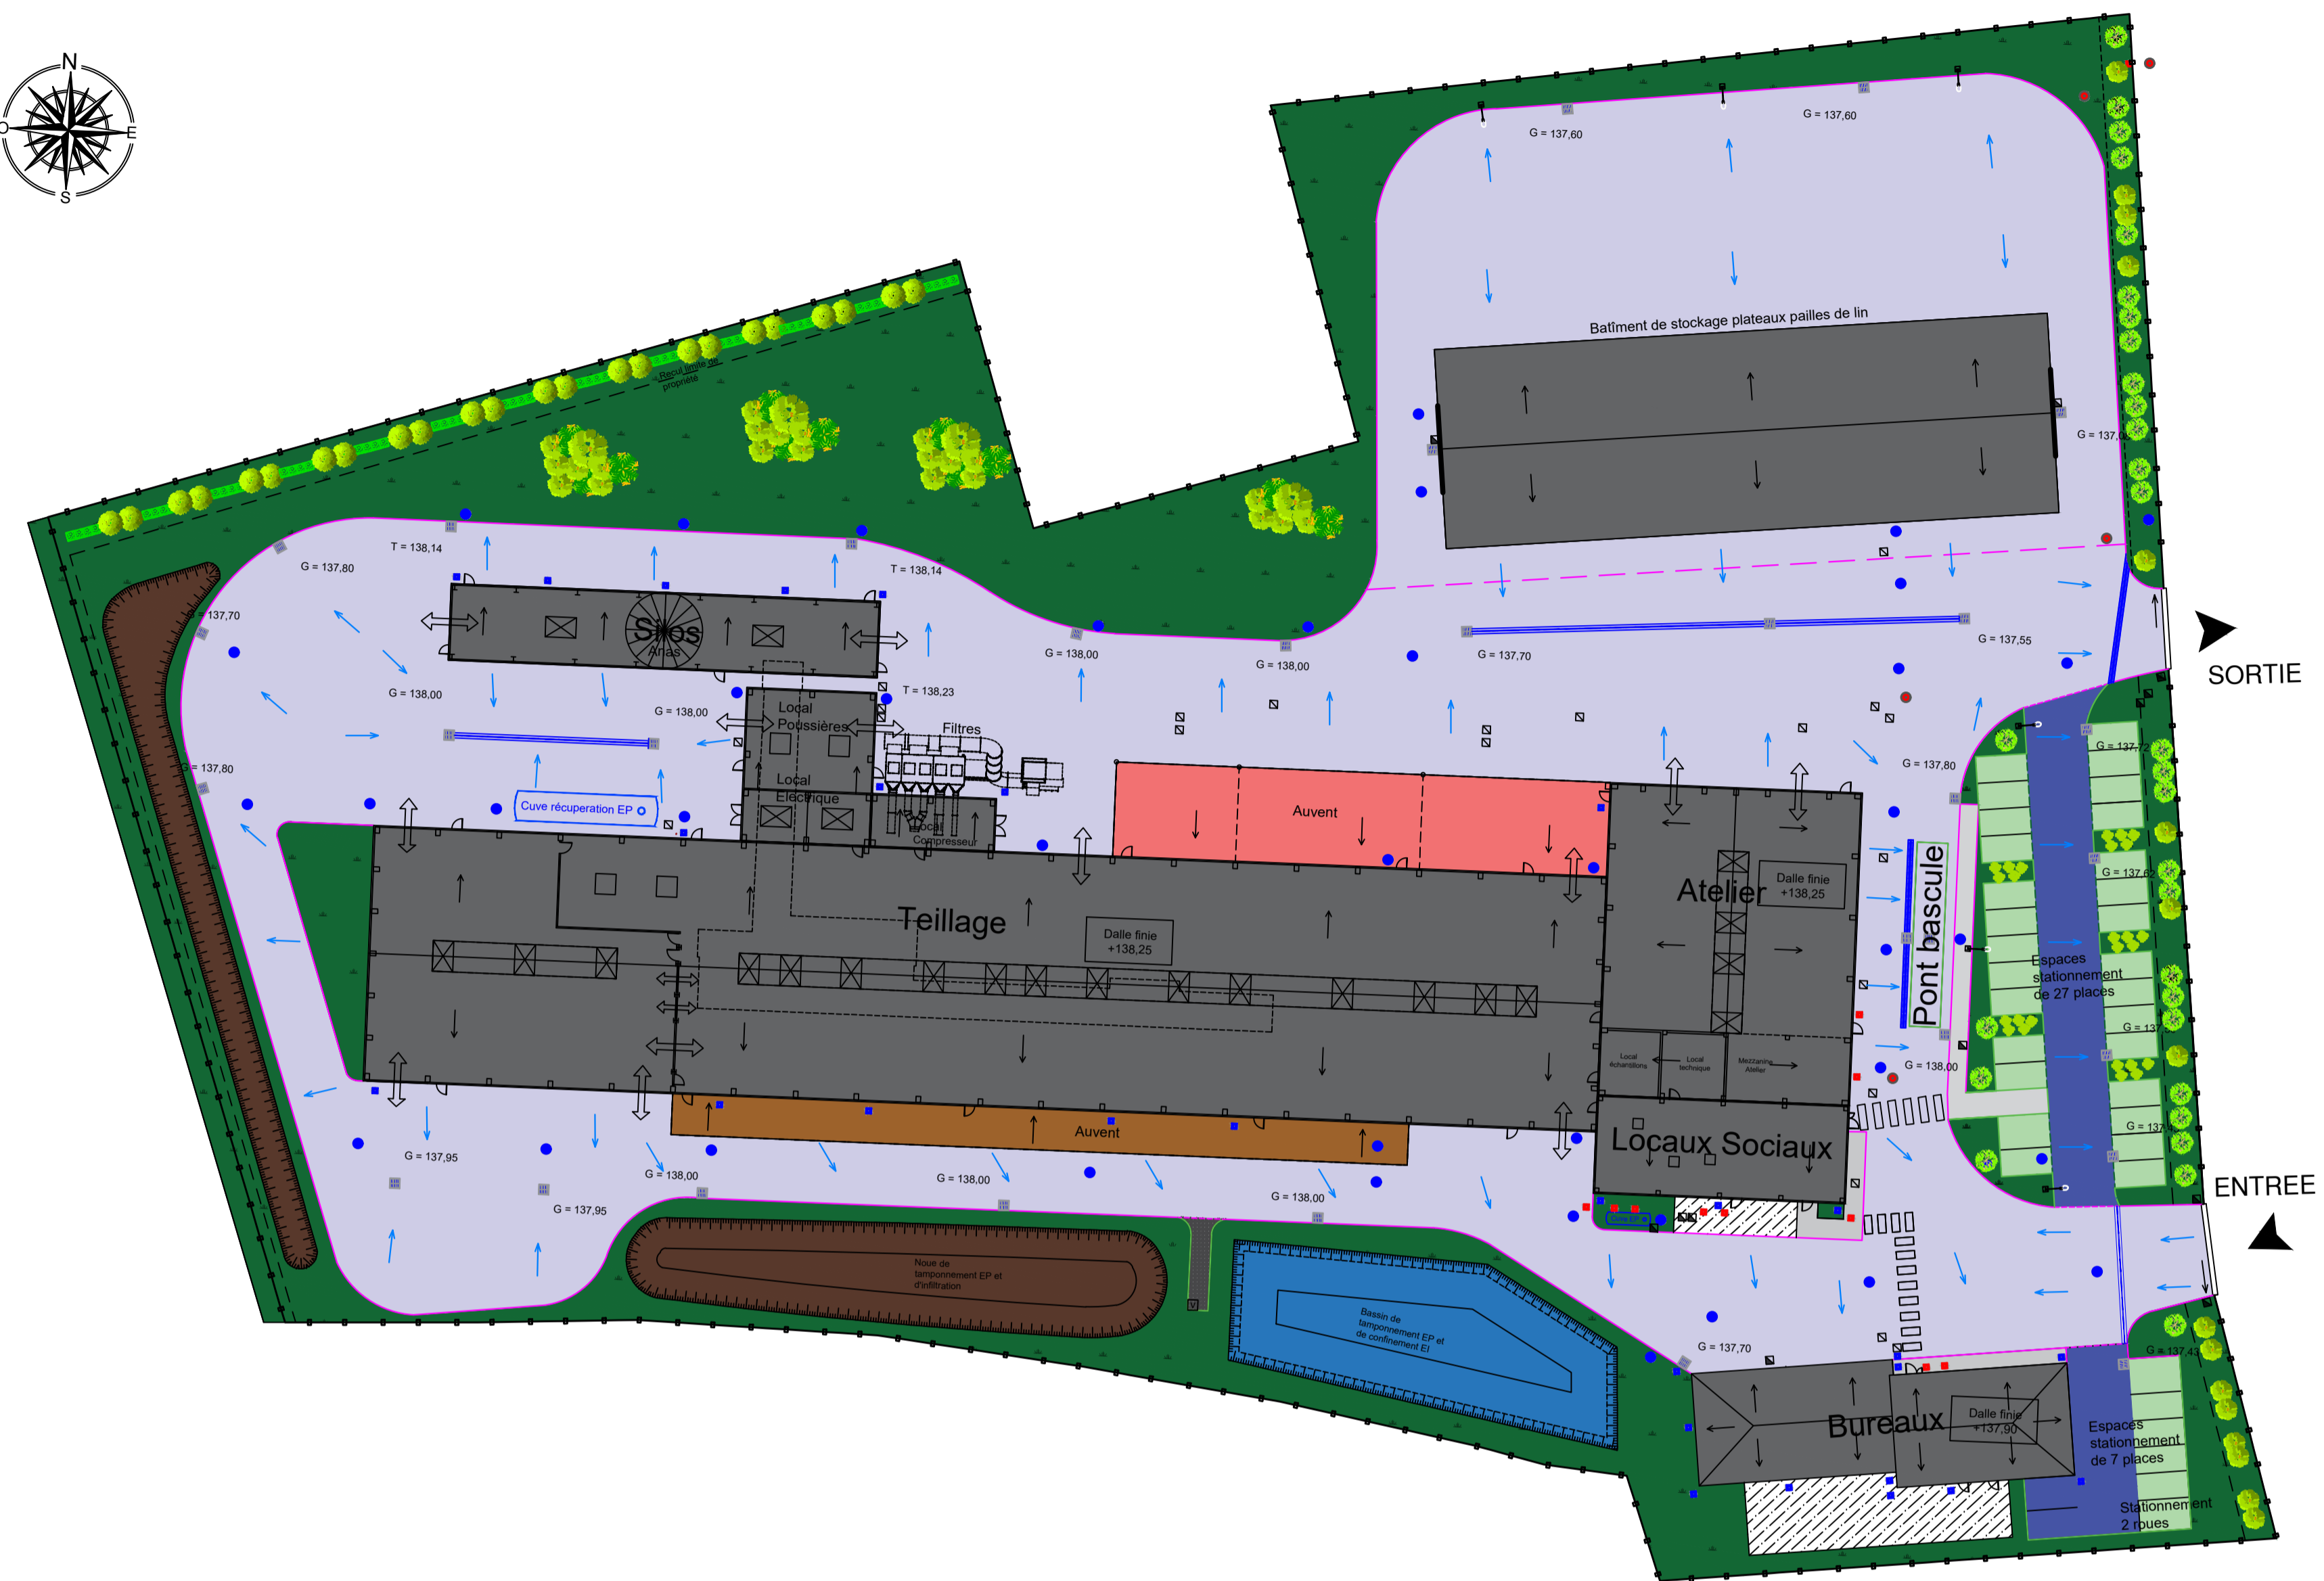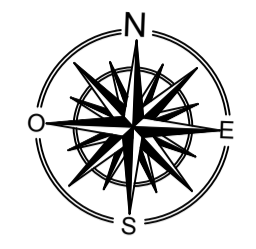

SORTIE

ENTREE

Légende :

- | | | | |
|--|------------------------------|--|-------------------------|
| | Voirie lourde en enrobé | | Voirie légère en enrobé |
| | Voirie légère en dalle gazon | | Cheminement Cailloux |
| | Cheminement piéton en pavé | | Noue de tamponnement |
| | Auvent | | Bassin de tamponnement |
| | Auvent | | Espaces verts |
| | Terrasse en pavé drainant | | Toiture bâtiment |
| | Bordure P1 | | Grille |
| | Bordure P1 retournée | | Regard EP - EU/EV |
| | Bordure T2 | | Chambre de tirage |
| | Bordure T2 retournée | | Sens écoulement EP |