

Maîtrise d'ouvrage :
 Linière du Ressaut
 35 Avenue Alexandre Duval
 ZI du ressaut B.P. 35
 27110 Le Neubourg
 Tél : 02 - 32 - 35 - 28 - 08



Maîtrise d'oeuvre :
 Efficience Conception Ingénierie
 72B, Avenue des bains
 59140 DUNKERQUE
 Tél : 09 - 51 - 95 - 05 - 18
 contact@ec-ingenierie.com




CONSTRUCTION D'UNE USINE DE TEILLAGE
 ZI du Ressaut
 LE NEUBOURG 27110

Annexe 16 Echelle : 1/500e

Plan d'accès au site et zone de stationnement

N° Plan : ESQ APS APD PA/PC DCE DM

Indice	Phase	Date	Modification
A	ESQ	13/02/2023	Création du plan
B	ESQ	22/06/2023	maj plan
C	ICPE	02/01/2024	Maj plan

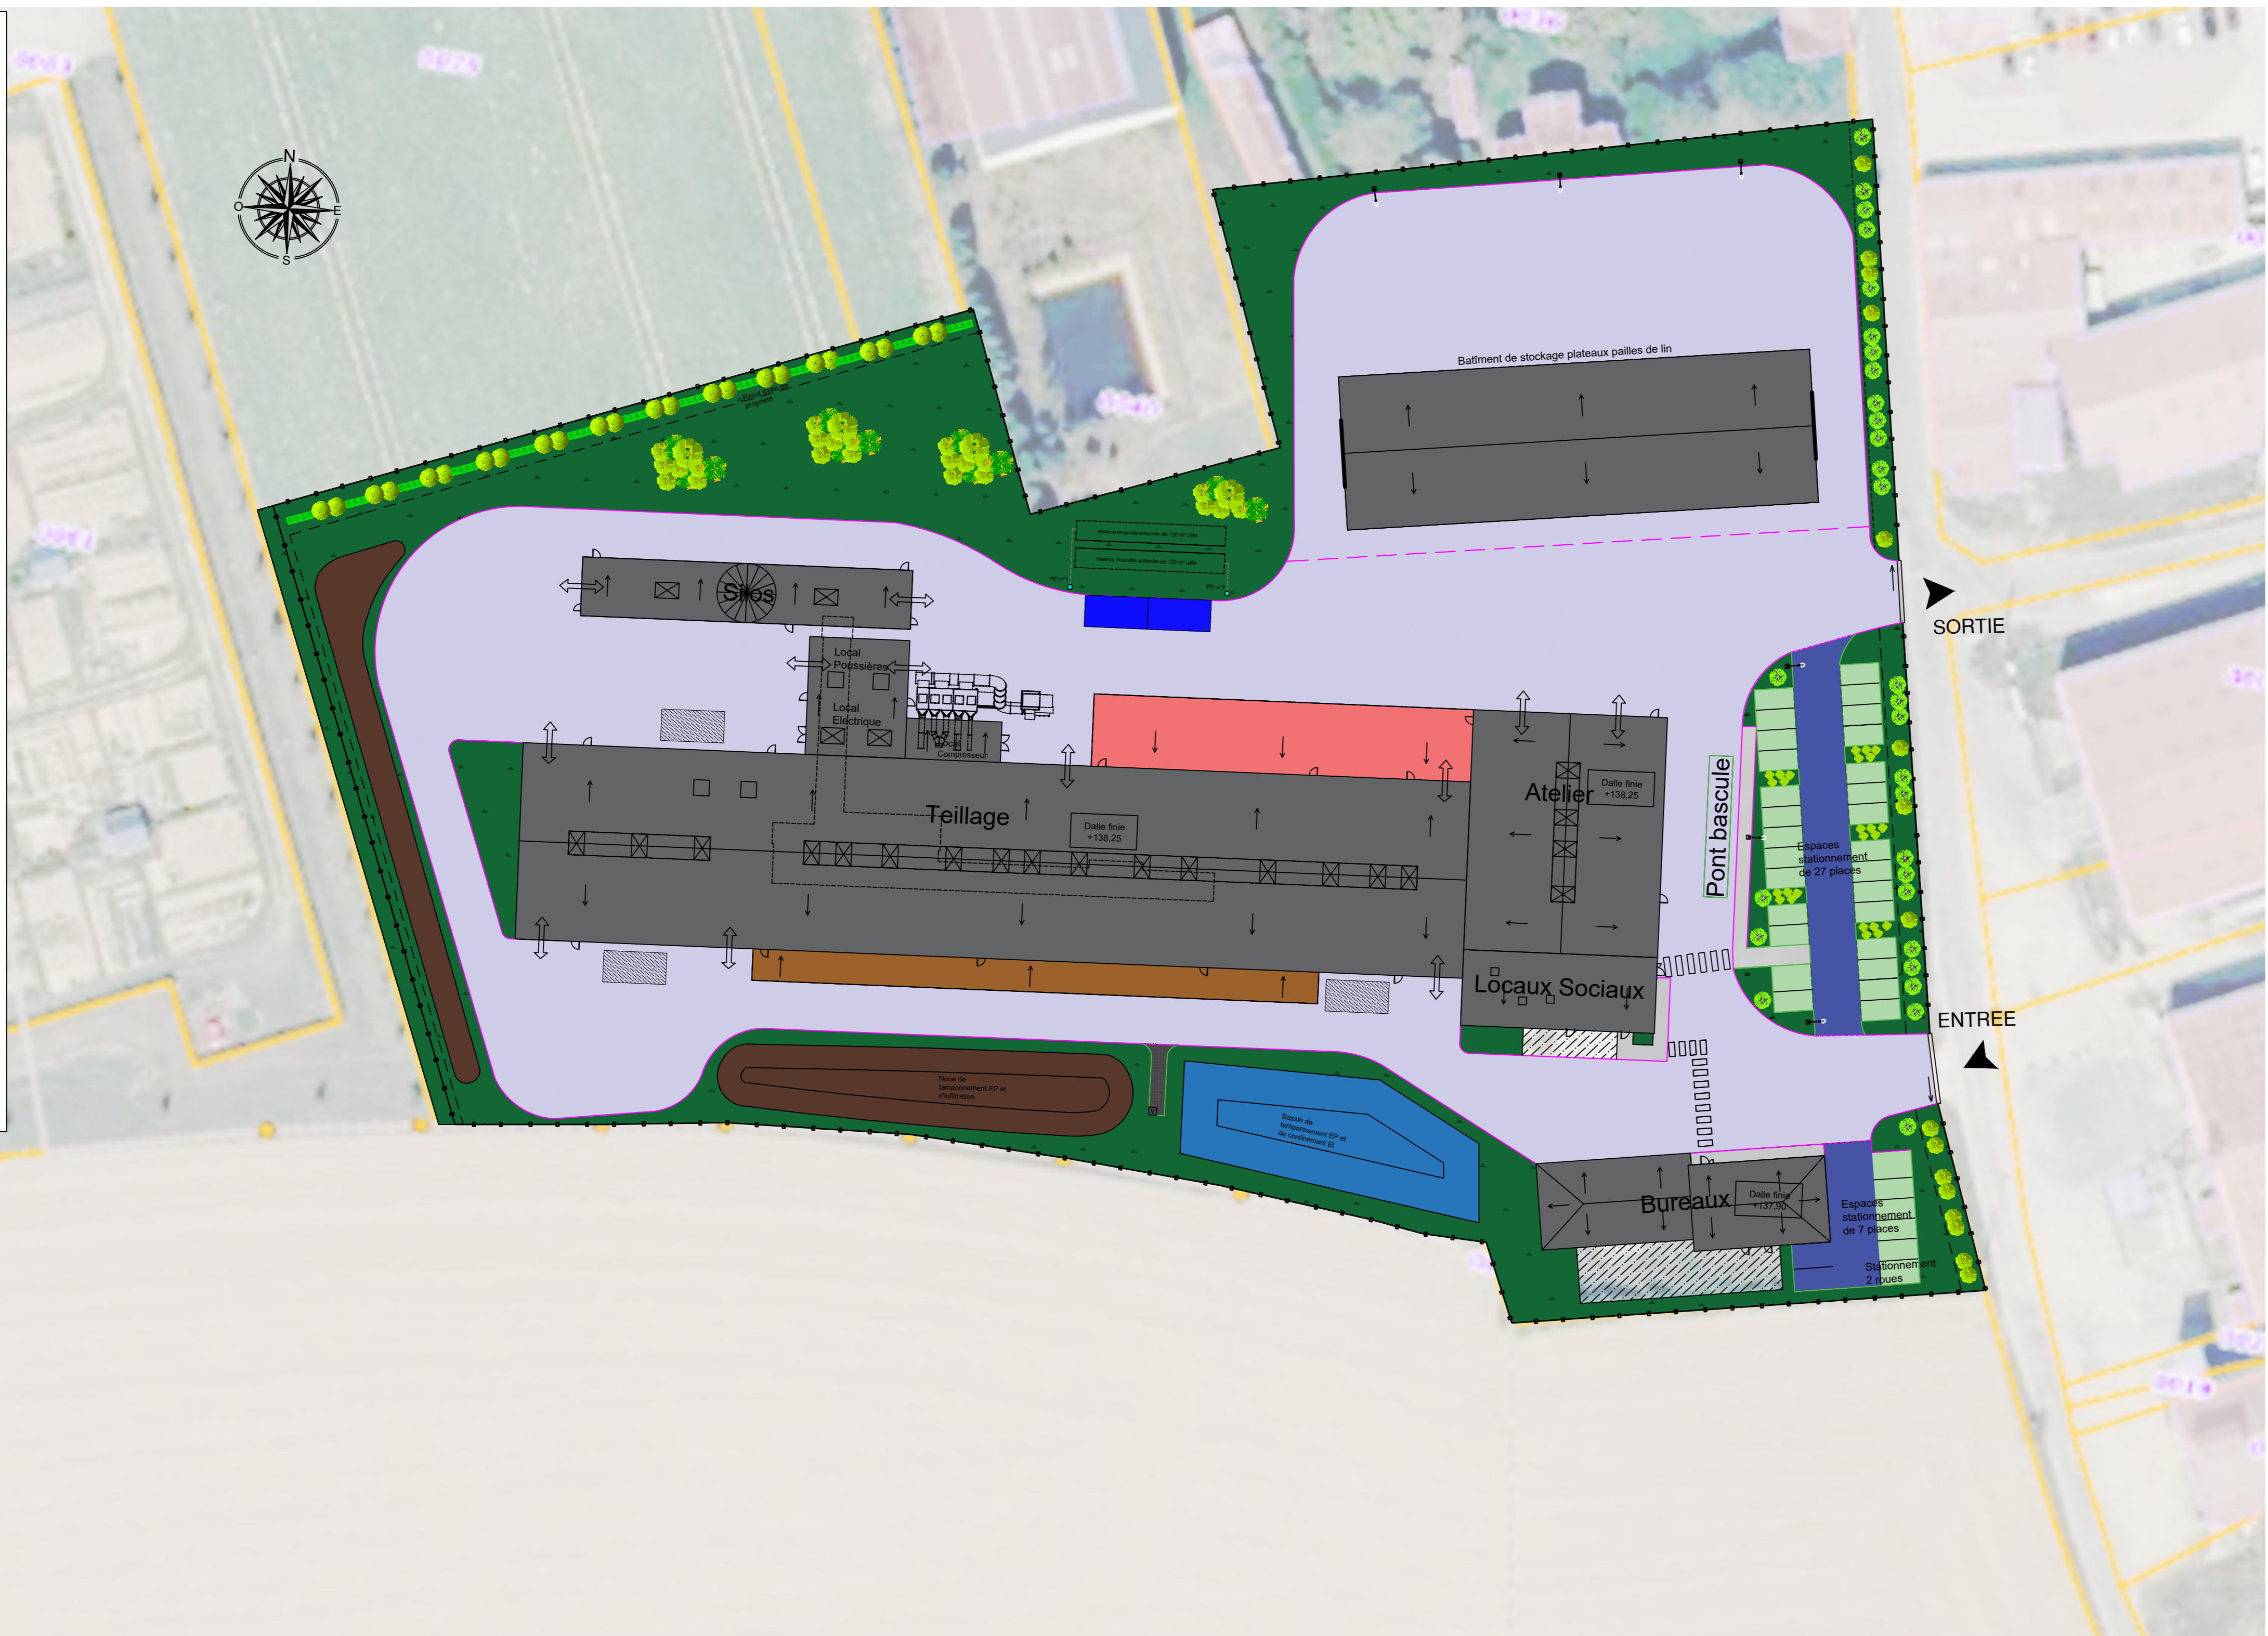

Légende:

- ▲ Accès au site pour l'exploitant de l'usine et pour les engins des services incendies et de secours (SDIS)
- Zone de stationnement des véhicules de direction, du personnel et des visiteurs du site
- Zone de stationnement des engins de services d'incendies et de secours (SDIS)
- ▨ Aire de mise en station des moyens aériens