



LEGENDE	CARACTERISTIQUE	NOMBRE (TIGES)	ESSENCES
V	RACINE NUE 1,50 M	5	- VIBURNUM OBELIX (VIGORNE OBIER)
H	CIRCONF 10/12 MOTTE + TUTEUR	1	- FAGUS PURPUREA (HÊTRE POURPRE)
B	RACINE NUE 1,50 M	6	- RHAMNUS FRANGULA (BOURDAINE)
S	CIRCONF 10/12 MOTTE + TUTEUR	5	- SORBUS AUCUBANA (SORBIER DES SIBIRIENS)
N	RACINE NUE 1,50 M	5	- CORNYLUS (NOISSETIER)
C	CIRCONF 10/12 MOTTE + TUTEUR	4	- CARPINUS (CHÂME)
E	CIRCONF 10/12 MOTTE + TUTEUR	5	- ACER CAMPESTRIS (FRAXE CHÂMETRE)
F	RACINE NUE 1,50 M	2	- EUONYMUS EUROPEUS (FUSAIN D'EUROPE)
SI	RACINE NUE 1,50 M	3	- SALIX ALBA (SAULE BLANC)
P	RACINE NUE 1,50 M	3	- MALUS SAUVASTRIS (POMME SAUVAGE)
	PIERRE OU BOIS	3	- IBERNACULUM

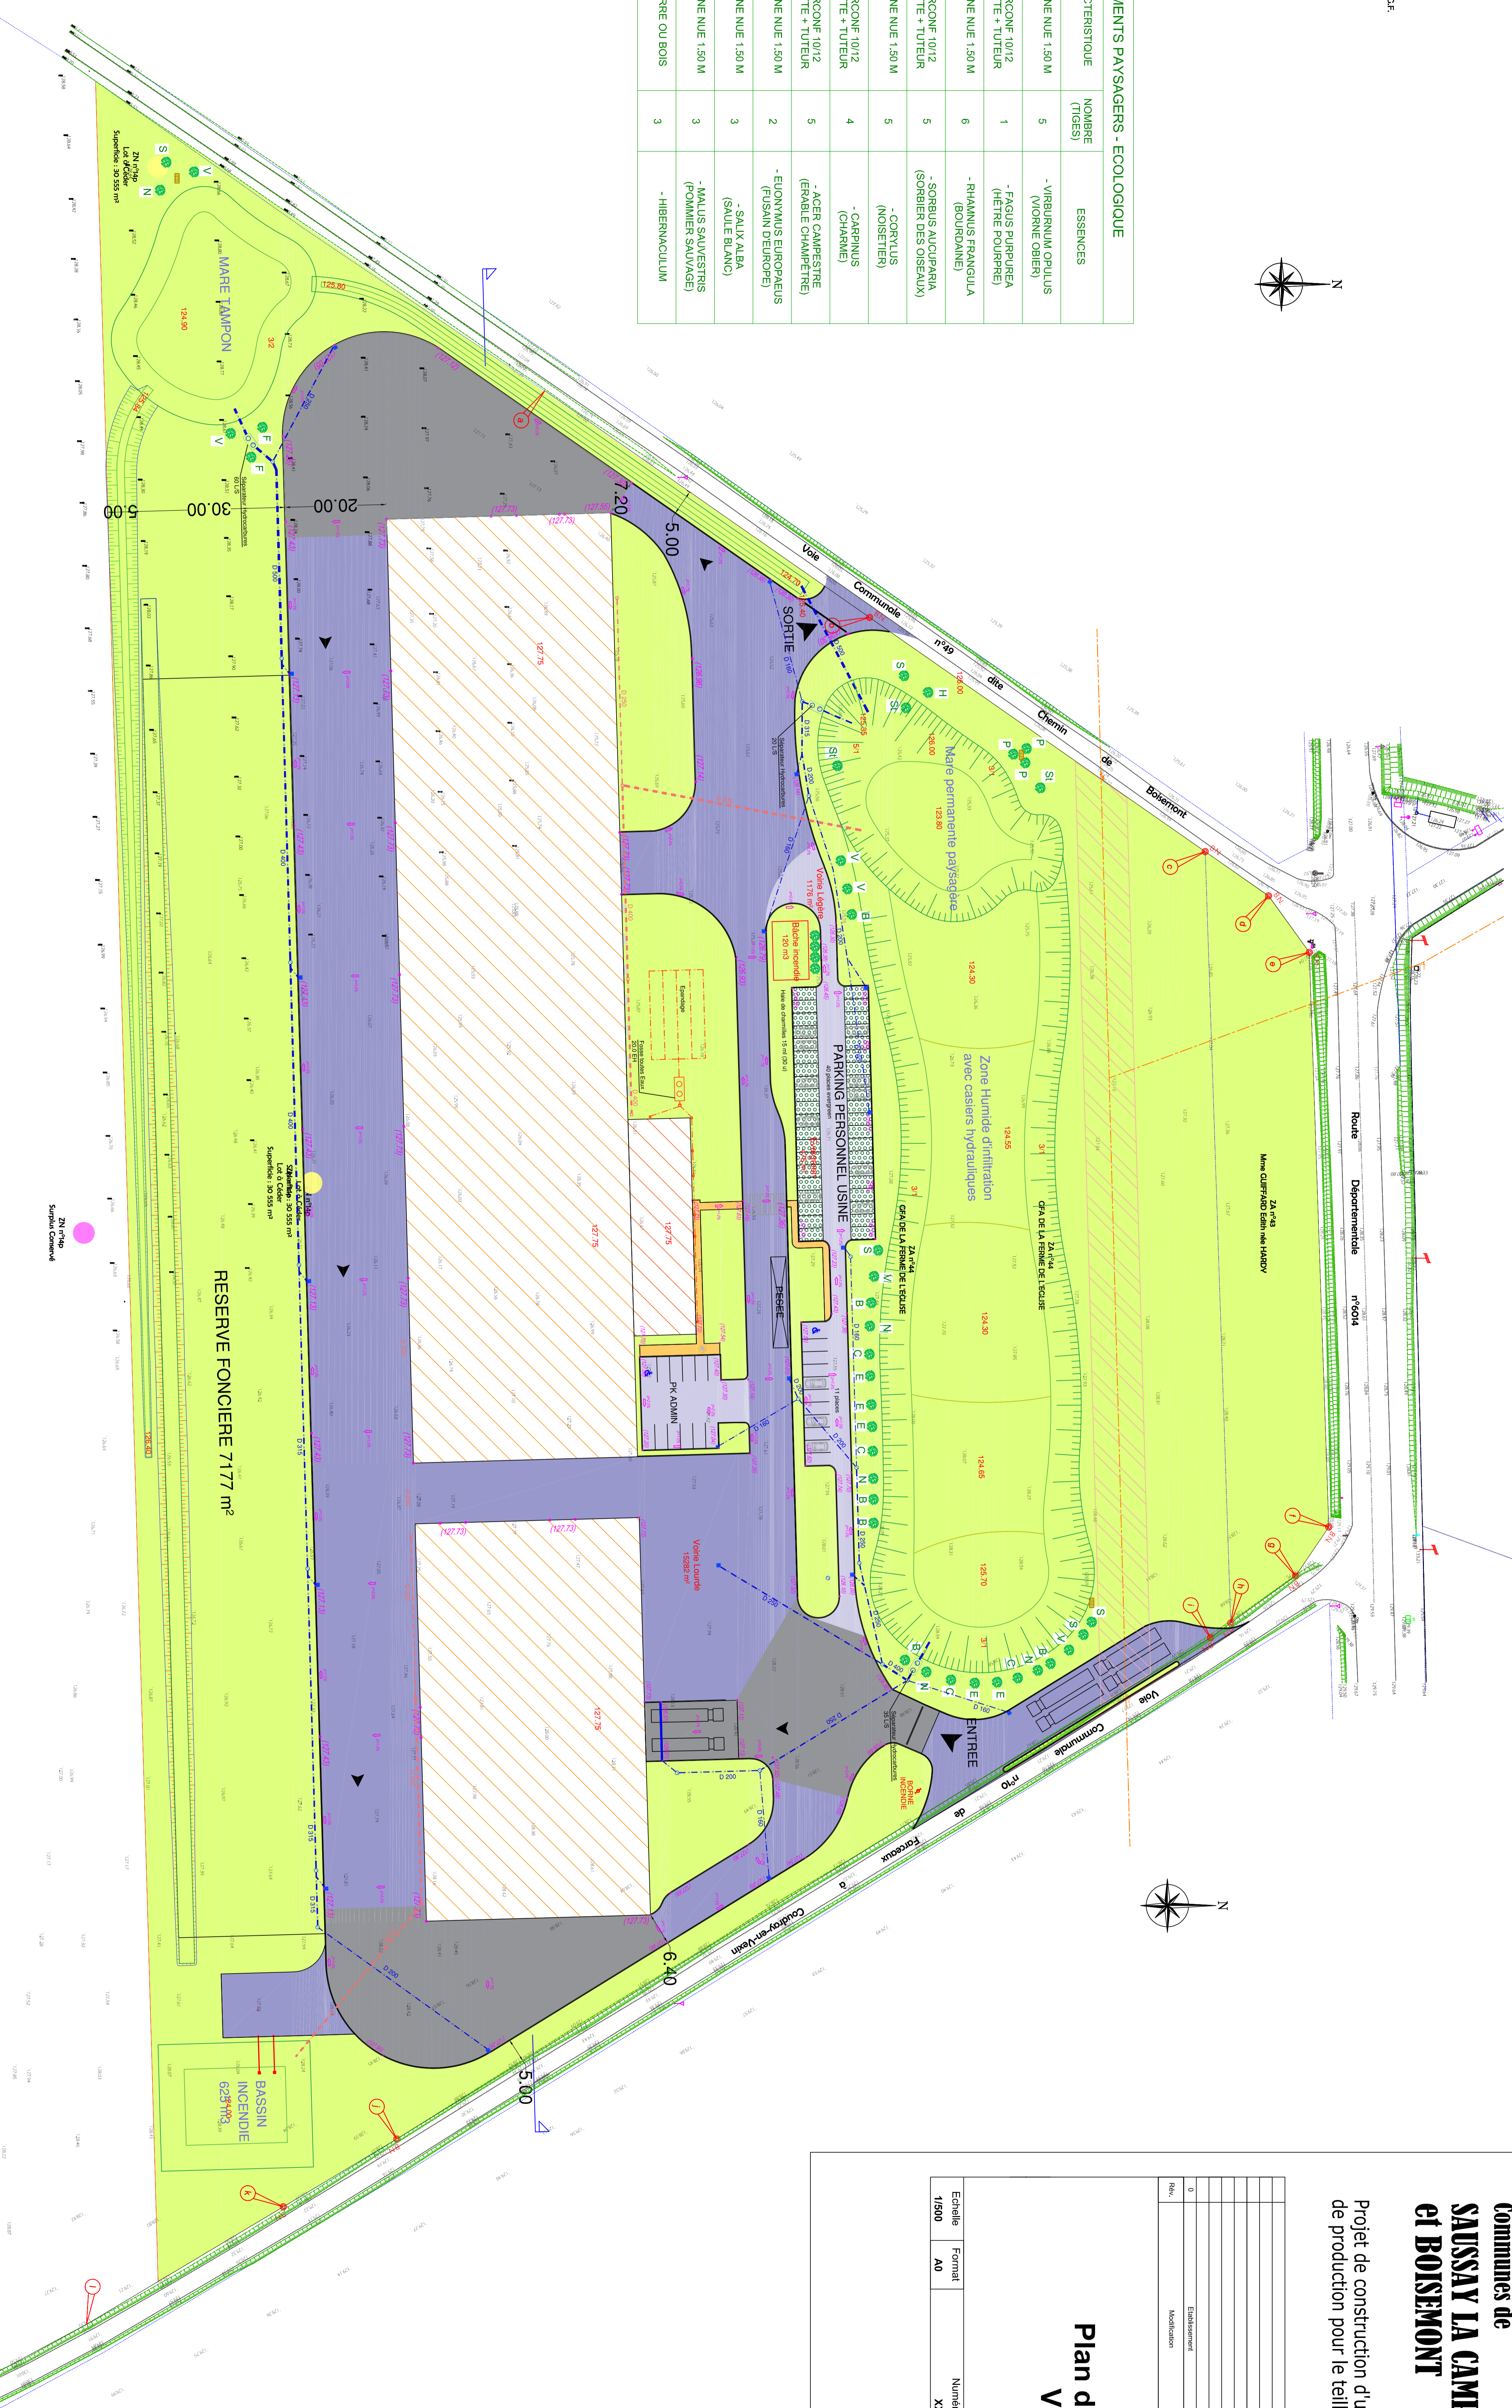

Communes de SAUSSAY LA CAMPAGNE et BOISEMONT

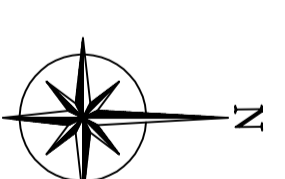

Projet de construction d'un nouveau site de production pour le teillage du lin

Plan de Projet VRD

0	Etat	06/10/2023			
	Modifications				
<p>Echelle 1/500 Format A0</p> <p>Numero de plan XX001</p> <p>Pages 1/1 REV. 0</p>					