

RD6154 - VC27

Commune
de
Angerville La Campagne


Aménagement d'un tourne à gauche

DOSSIER DE D.U.P.

PLAN GENERAL

A	Etat initial	Sept 2017
B	REDUCTION DE L'EMPRISE D'INTERVENTION CHEZ PKB	Avril 2018
C	MODIFICATIONS AXE PKB/NOUVE	2020
D	VERSION	Mars 2021
Ind.	objet de la révision	statut
Nom des fichiers		DATE
Projet Angerville RD6154 Sol_1.dwg		16/03/21
Echelle		1:250

HOTEL DU DEPARTEMENT
Boulevard G. Chauvin
27021 Evreux cedex
Tel:02.32.31.50.50
Fax:02.32.31.51.50

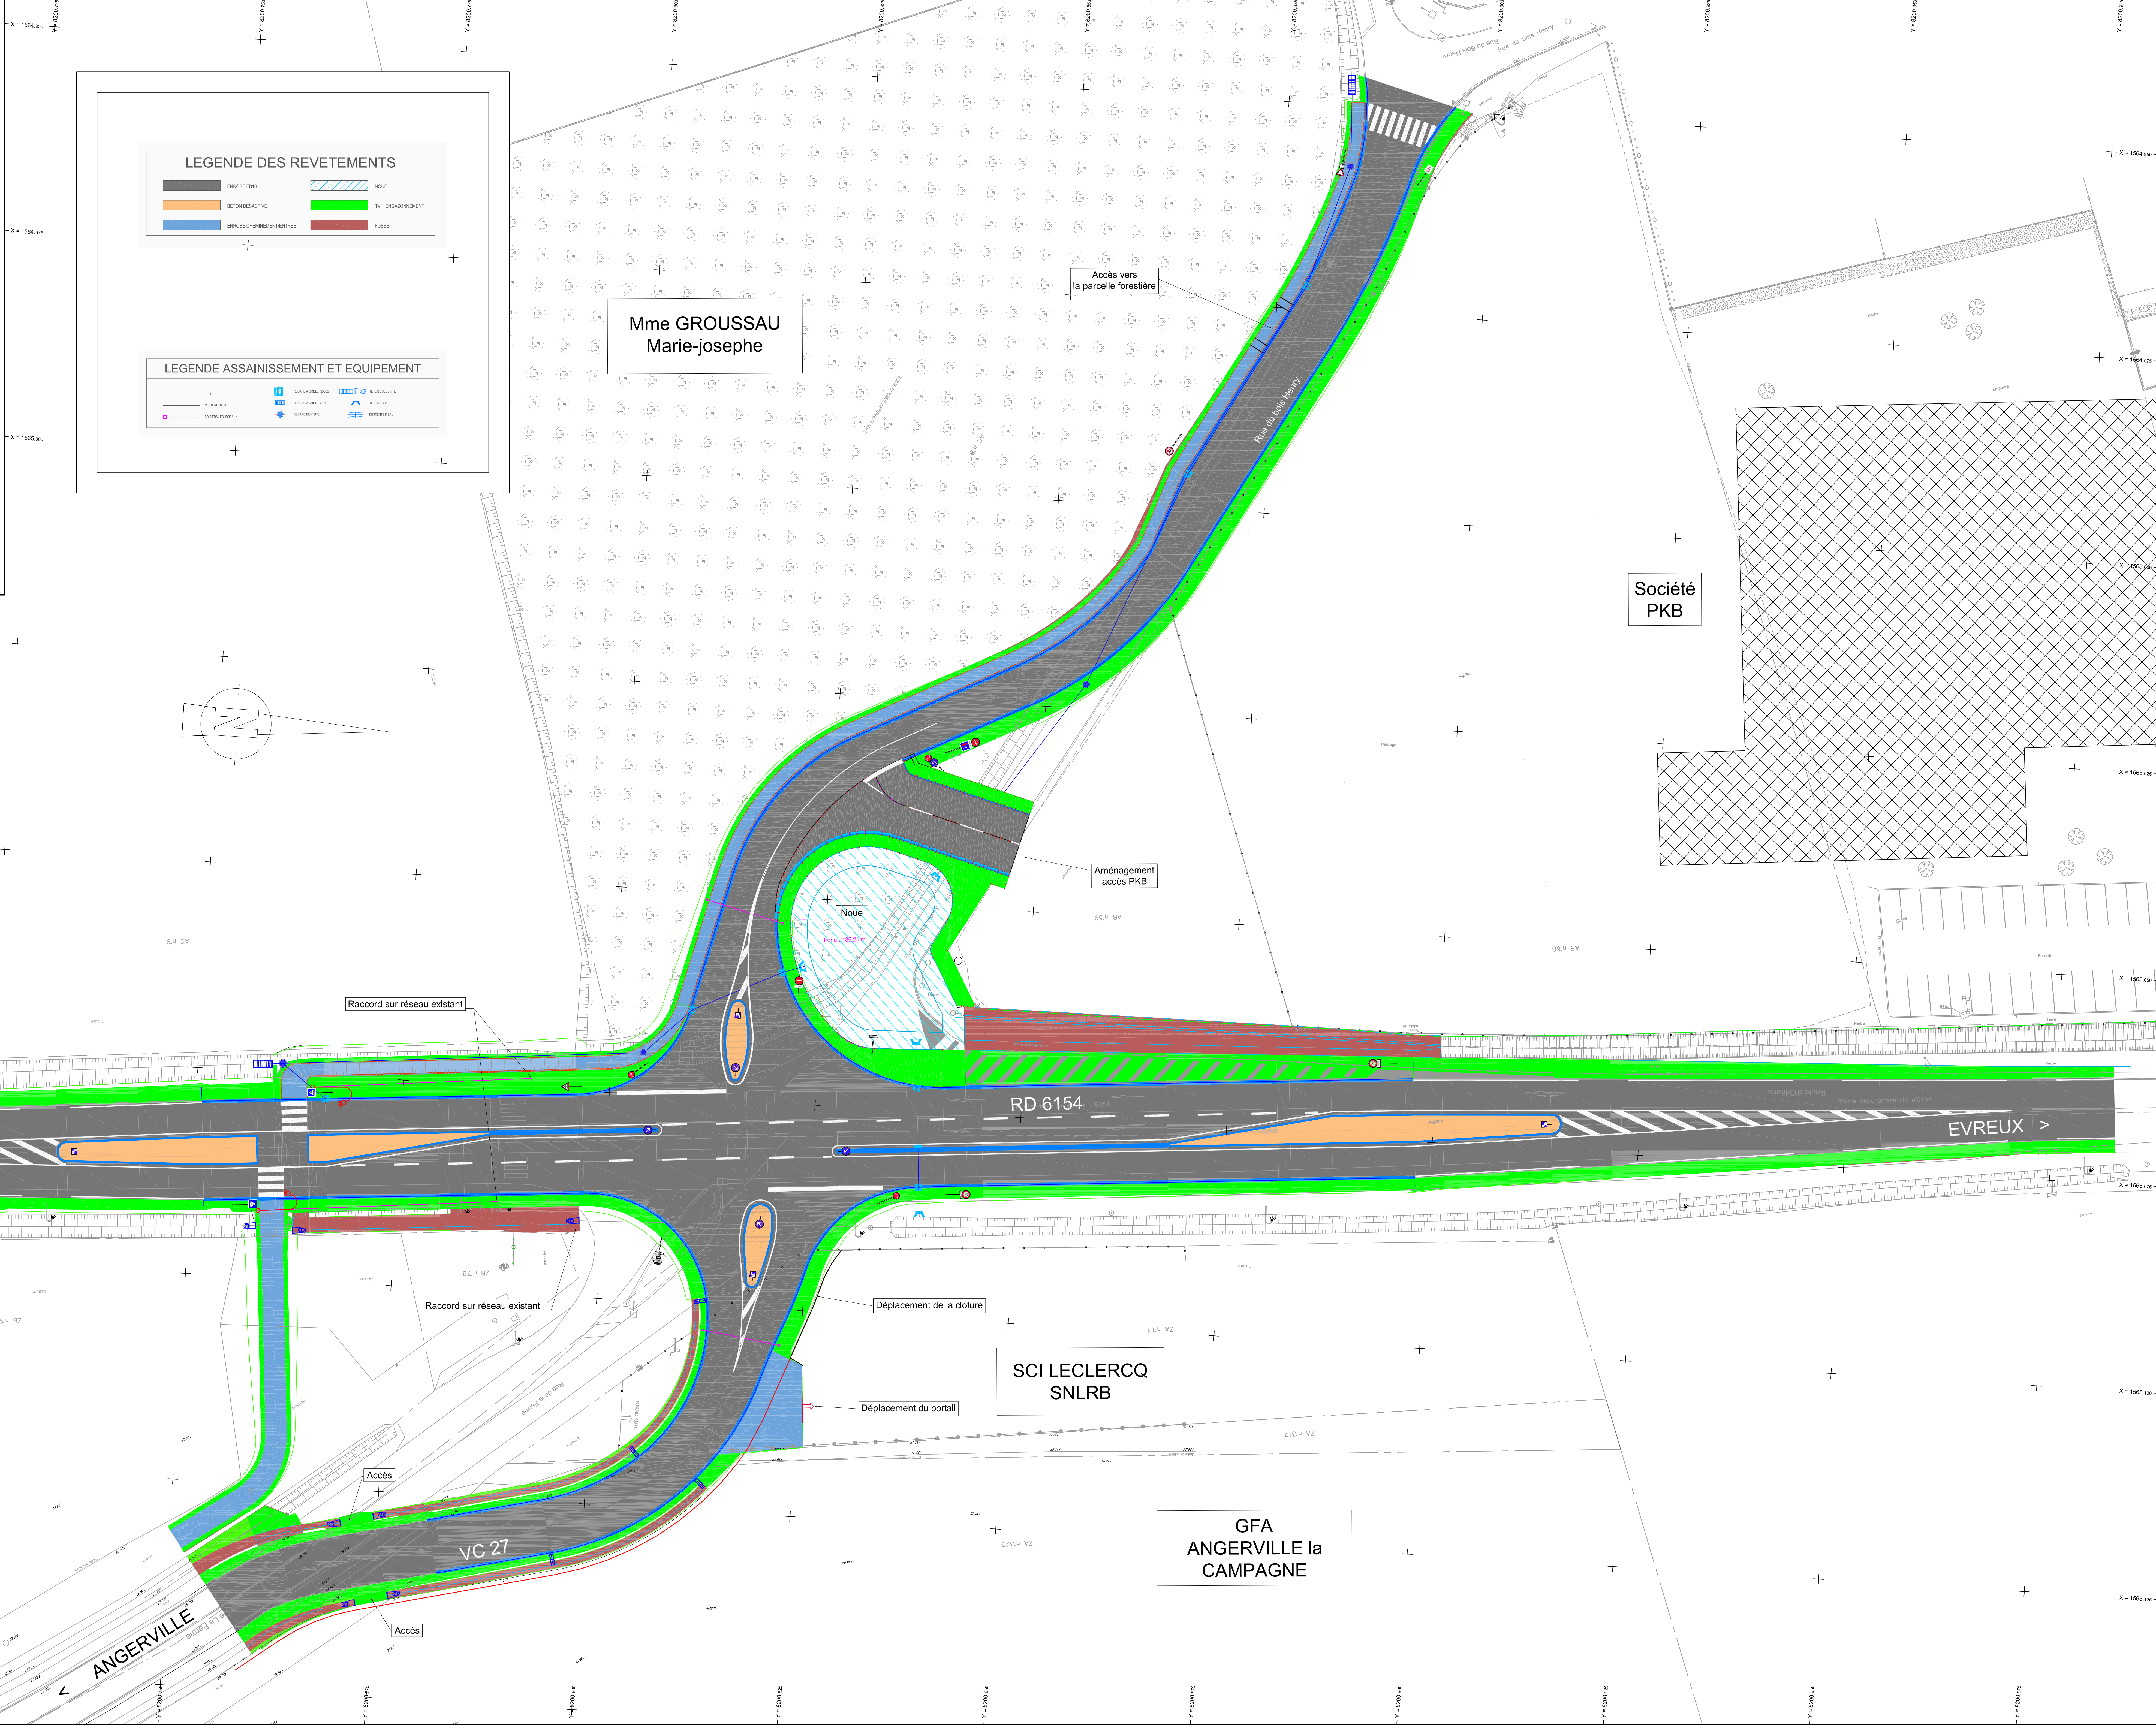

LEGENDE DES REVETEMENTS

ENROBAGE	NOUE
BETON DE BASE	TV - ENGASZEMENT
ENROBAGE CHEMINEMENTS	FOSSÉ

LEGENDE ASSAINISSEMENT ET EQUIPEMENT

