Plan de localisation des Zones à Risques et ATEX

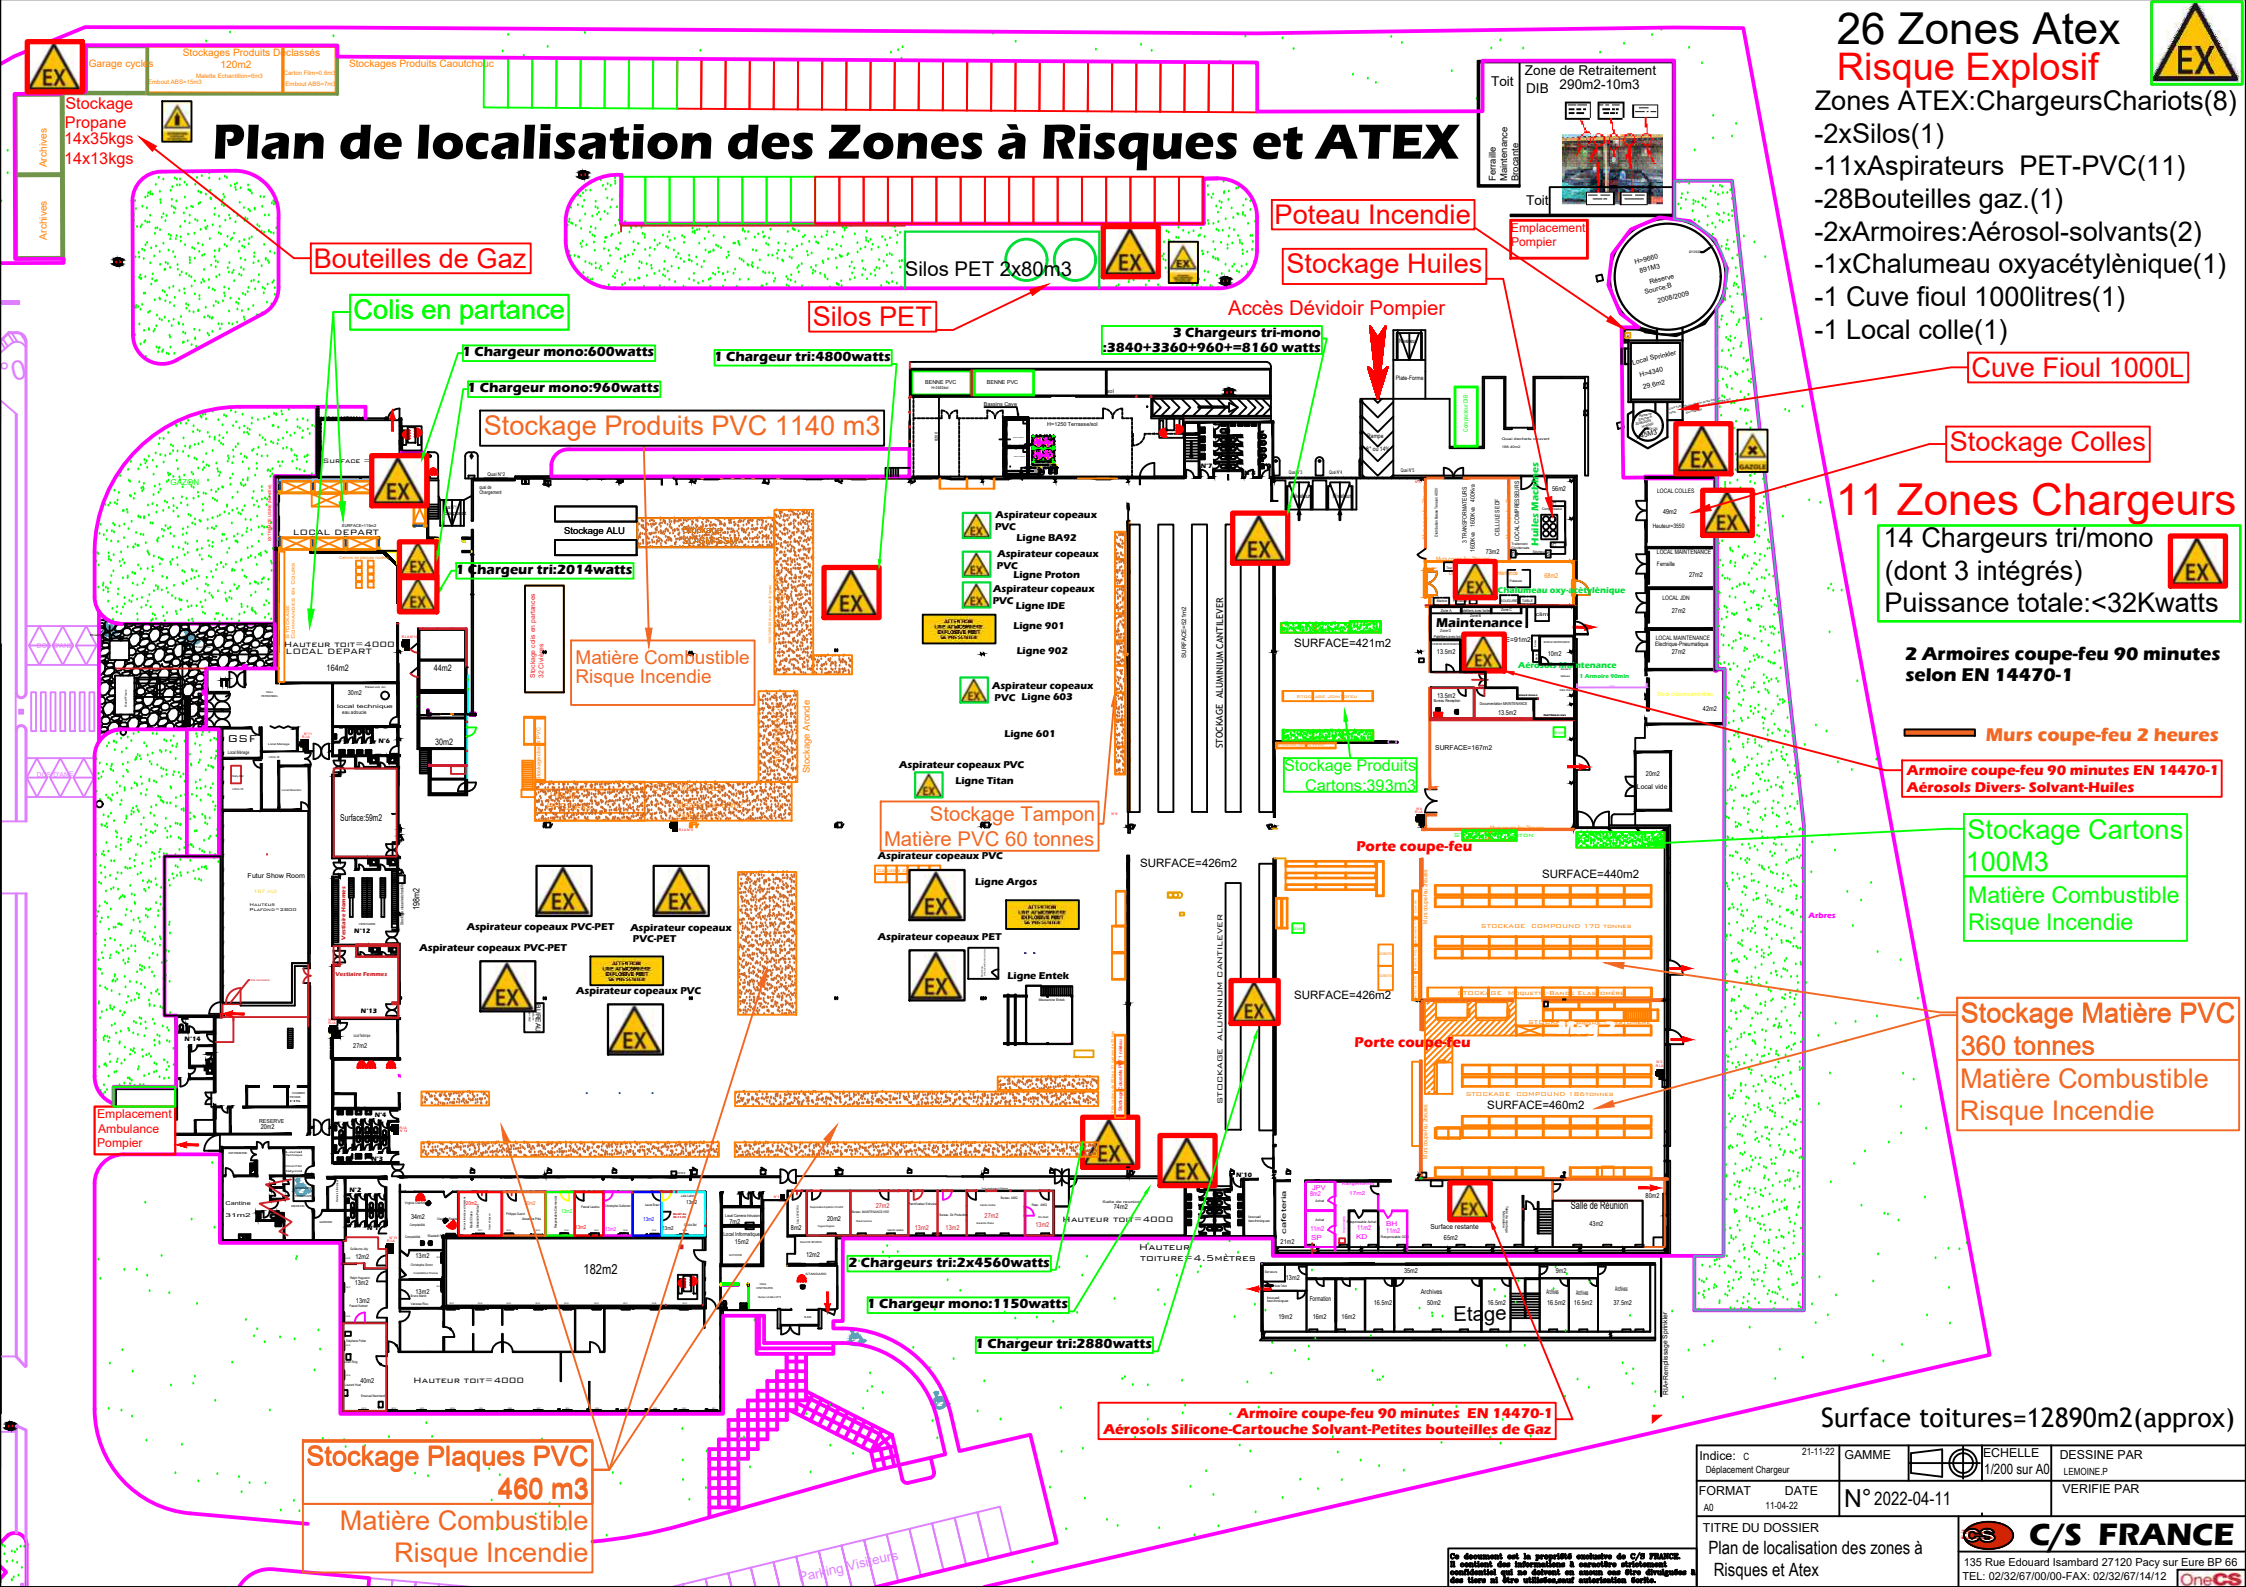

26 Zones Atex
Risque Explosif

Zones ATEX:ChargeursChariots(8)
-2xSilos(1)
-11xAspirateurs PET-PVC(11)
-28Bouteilles gaz.(1)
-2xArmoires:Aérosol-solvants(2)
-1xChalumeau oxyacétylènique(1)
-1 Cuve fioul 1000litres(1)
-1 Local colle(1)

11 Zones Chargeurs

14 Chargeurs tri/mono (dont 3 intégrés)
Puissance totale:<32Kwatts

2 Armoires coupe-feu 90 minutes selon EN 14470-1

Murs coupe-feu 2 heures

Surface toitures=12890m2(approx)

Indice: C Déplacement Chargeur 21-11-22	GAMME	ECHELLE 1/200 sur A0	DESSINE PAR LEMOINE.P
FORMAT A0 DATE 11-04-22	N° 2022-04-11		VERIFIE PAR

TITRE DU DOSSIER
Plan de localisation des zones à Risques et Atex

Ce document est la propriété exclusive de C/S FRANCE. Il contient des informations à caractère strictement confidentiel qui ne doivent en aucun cas être divulguées à des tiers ni être utilisées sans autorisation écrite.

C/S FRANCE
135 Rue Edouard Isambard 27120 Pacy sur Eure BP 66
TEL: 02/32/67/00/00-FAX: 02/32/67/14/12
OneCS