

DÉPARTEMENT DE L'EURE

COMMUNE DE PACY-SUR-EURE

RELEVÉ ALTIMÉTRIQUE

Du site de C/S France

*Propriété cadastrée section ZB n°13, 86, 87
et 88*

Légende:

72.73 Point altimétrique (système NGF)

*Nota: les points altimétriques ont été intégrés dans le fond de
plan fournis par le client*


Dressé le 10.11.2022
Mesuré le 08.11.2022

Dossier : 22050

Plan CS : Relevés Altimétriques

Légende

	Gazon

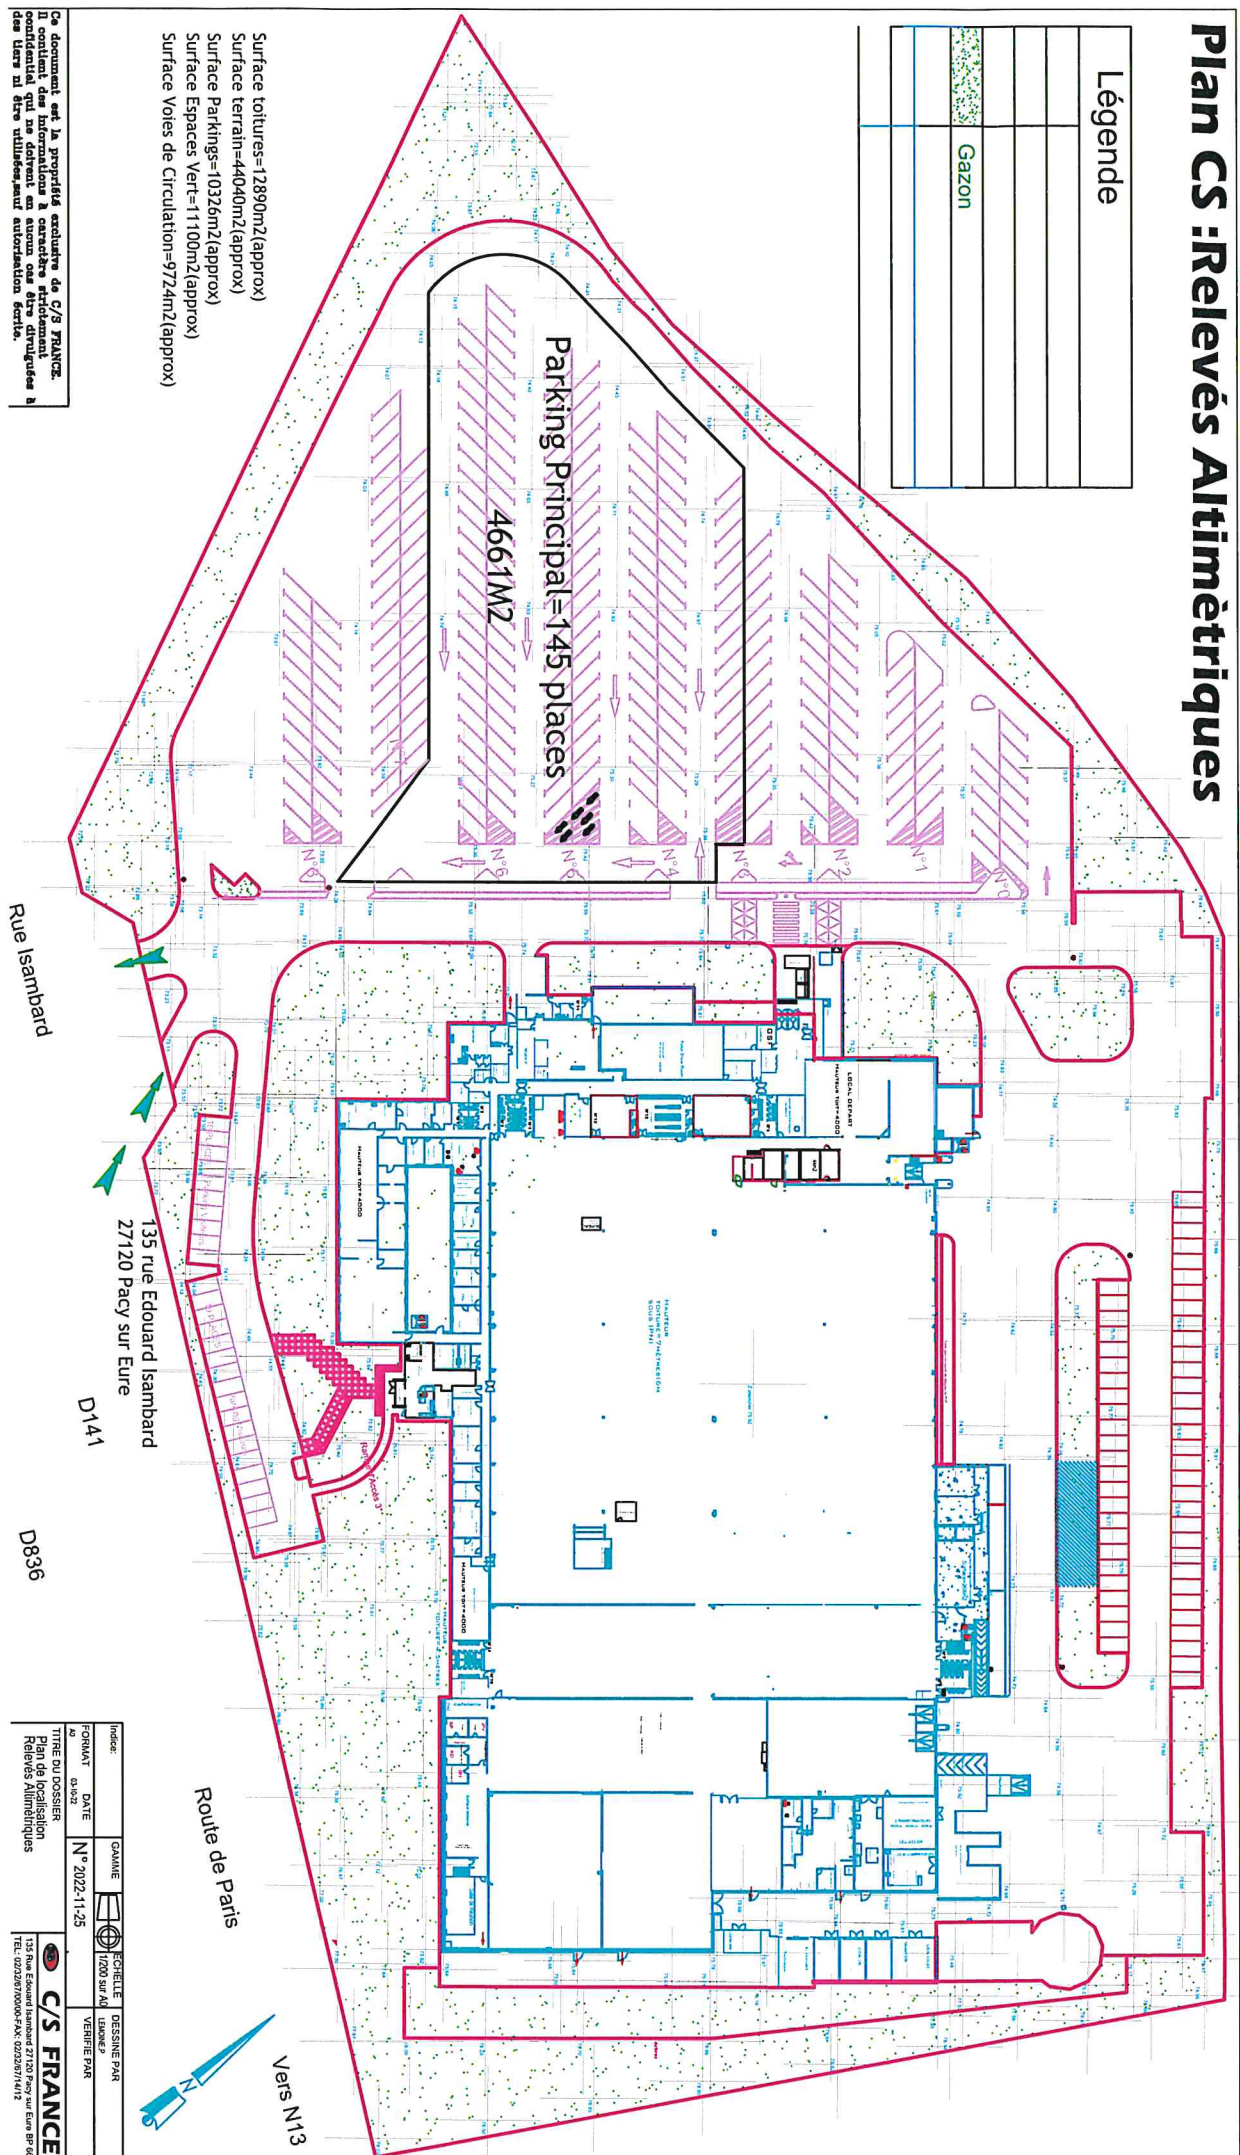

Ce document est la propriété exclusive de C/S FRANCE. Il contient des informations à caractère strictement confidentiel qui ne doivent en aucun cas être divulguées à des tiers ni être utilisées pour autorisation écrite.

Surface toitures=12890m²(approx)
 Surface terrain=44040m²(approx)
 Surface Parkings=10326m²(approx)
 Surface Espaces Vert=11100m²(approx)
 Surface Voies de Circulation=9724m²(approx)

INDICE	DATE	CAVITE	ECHELLE	DESINE PAR
FORMAT	03/02/22	N° 2022-11-25	1/200 sur A4	LEMOINE P
TITRE DU DOSSIER				
Plan de localisation				
Relevés Altimétriques				
135 Rue Edouard Isambard 27120 Pacé sur Eure BP 66				
TEL: 0232571006 FAX: 0232571412				
C/S FRANCE				
VERIFIE PAR				