


Canalisations de biogaz

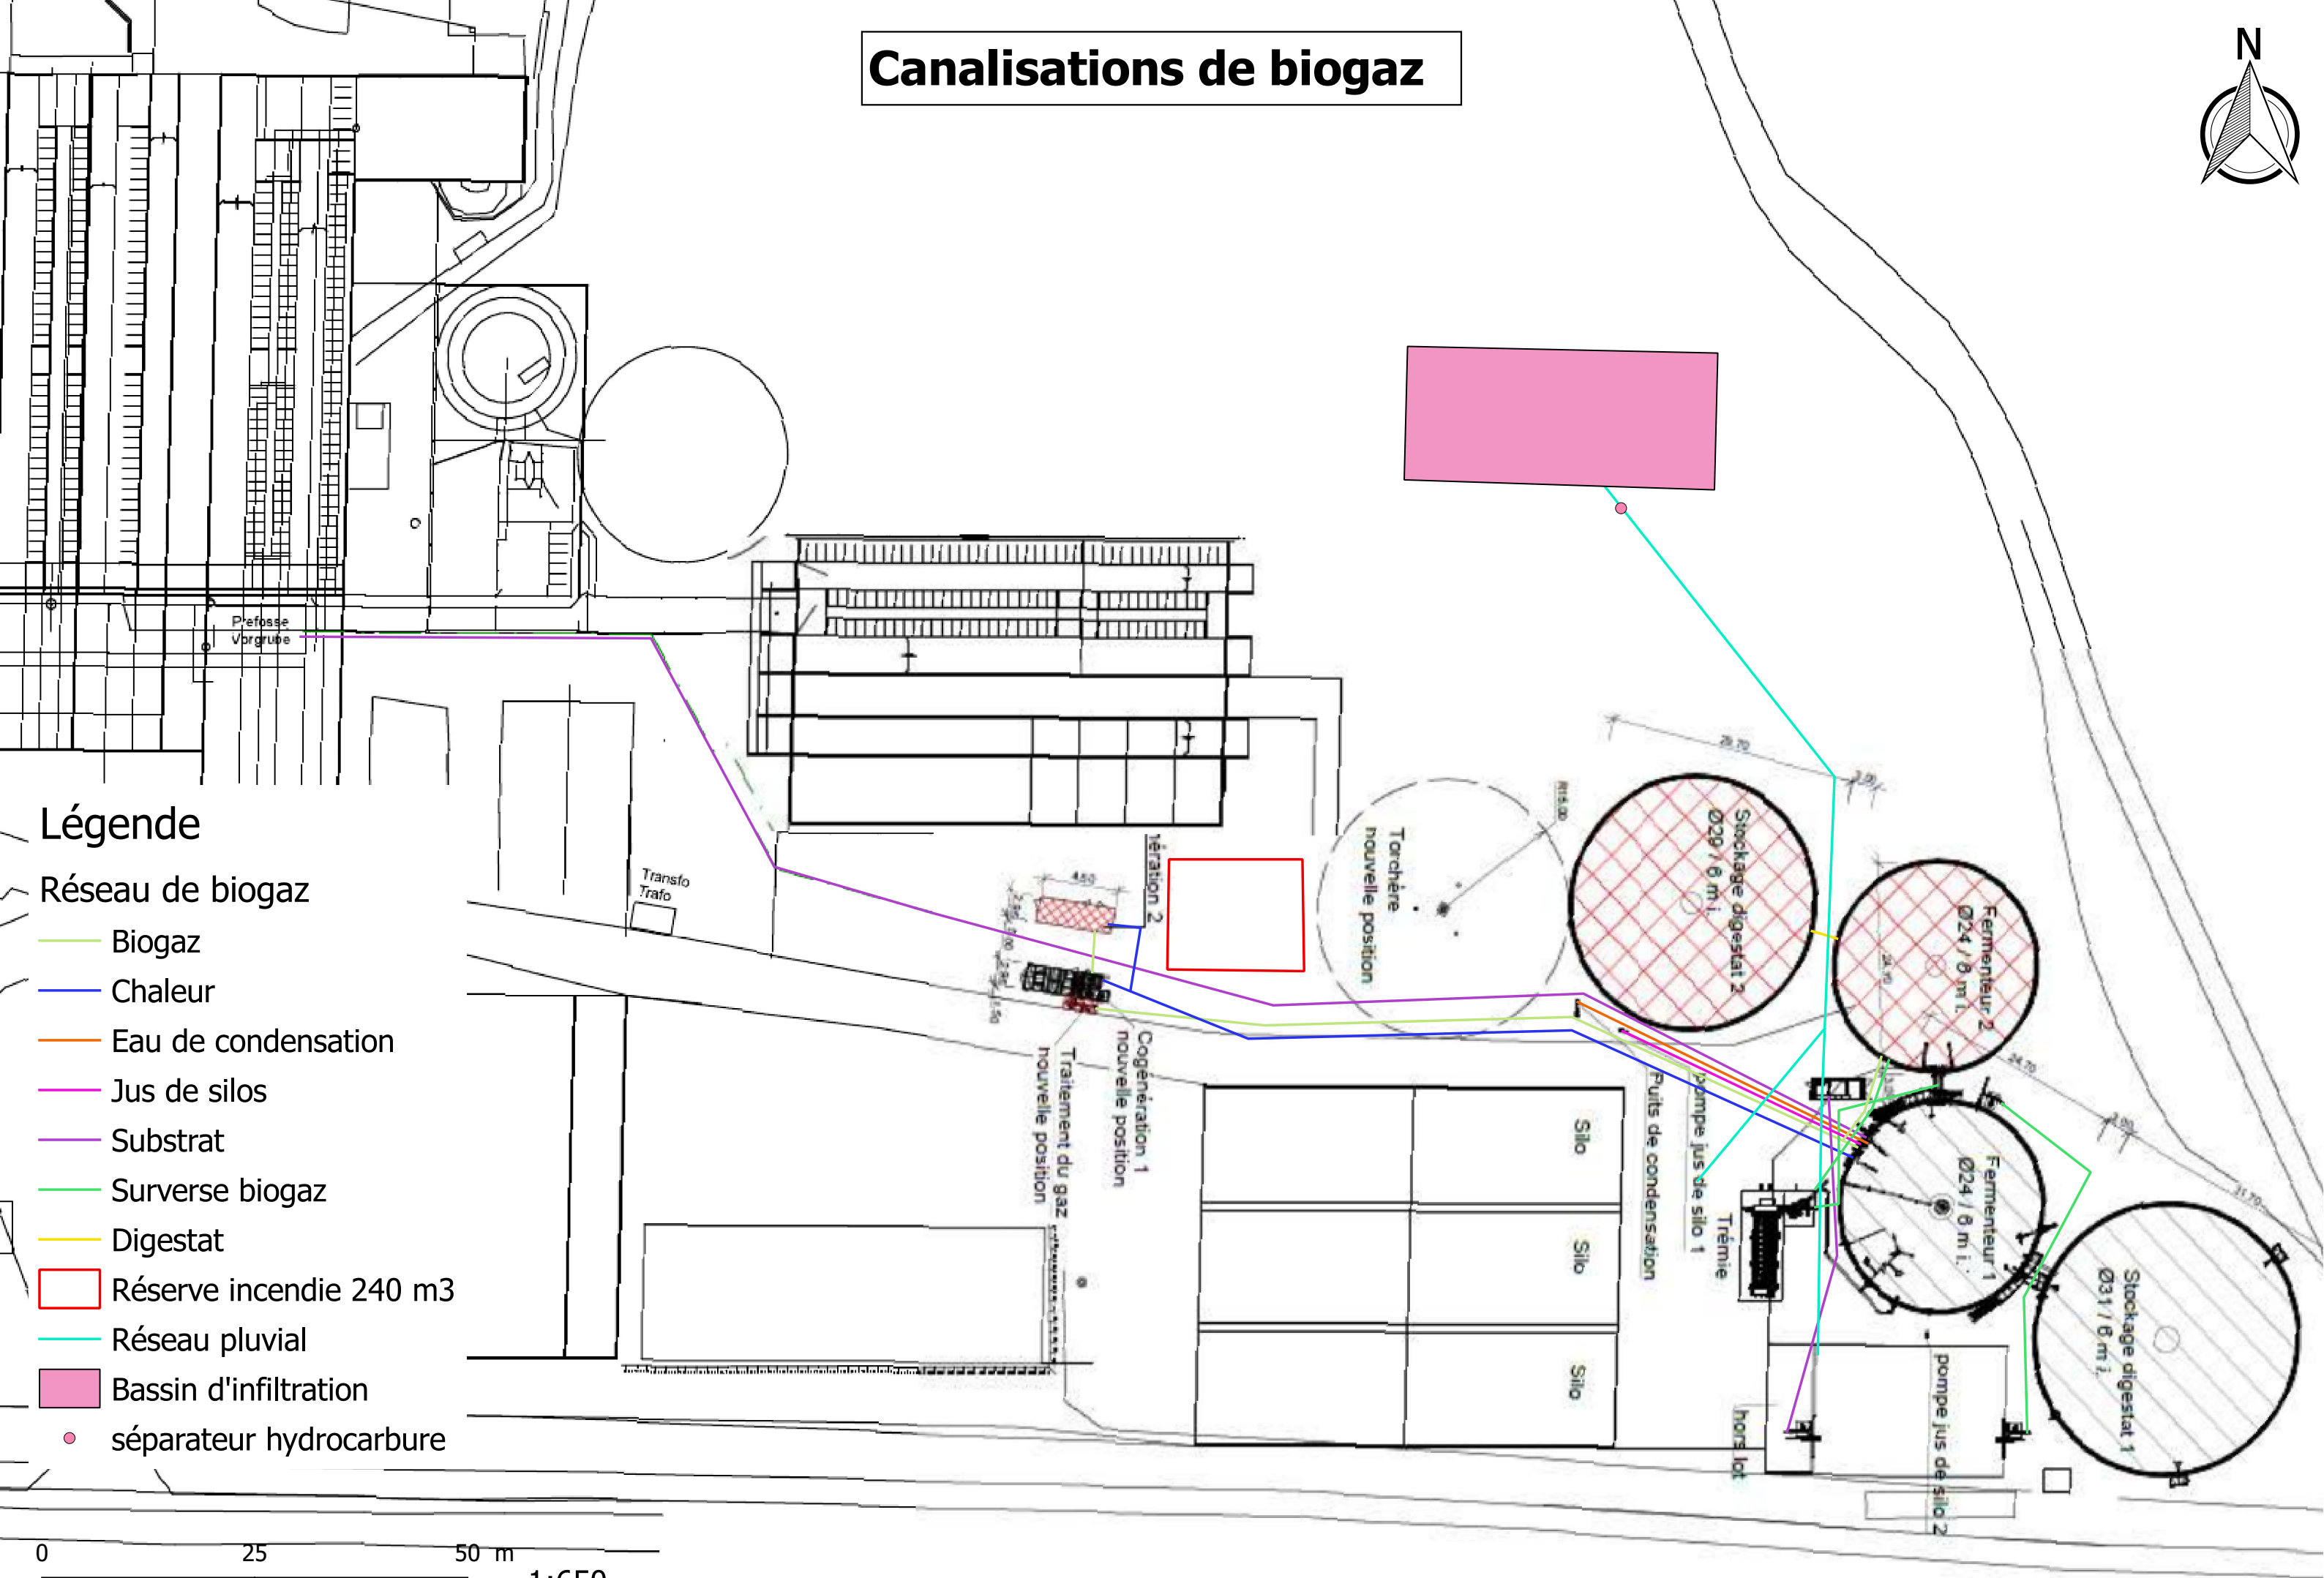

- Légende**
- Réseau de biogaz
 - Biogaz
 - Chaleur
 - Eau de condensation
 - Jus de silos
 - Substrat
 - Surverse biogaz
 - Digestat
 - ▭ Réserve incendie 240 m3
 - Réseau pluvial
 - ▭ Bassin d'infiltration
 - séparateur hydrocarbure

