


# PLAN D'INTERVENTION

**FERME DES PEUPLIERS**  
31 Route d'Orgeville  
27380 FLIPOU

**Rez de Chaussée**

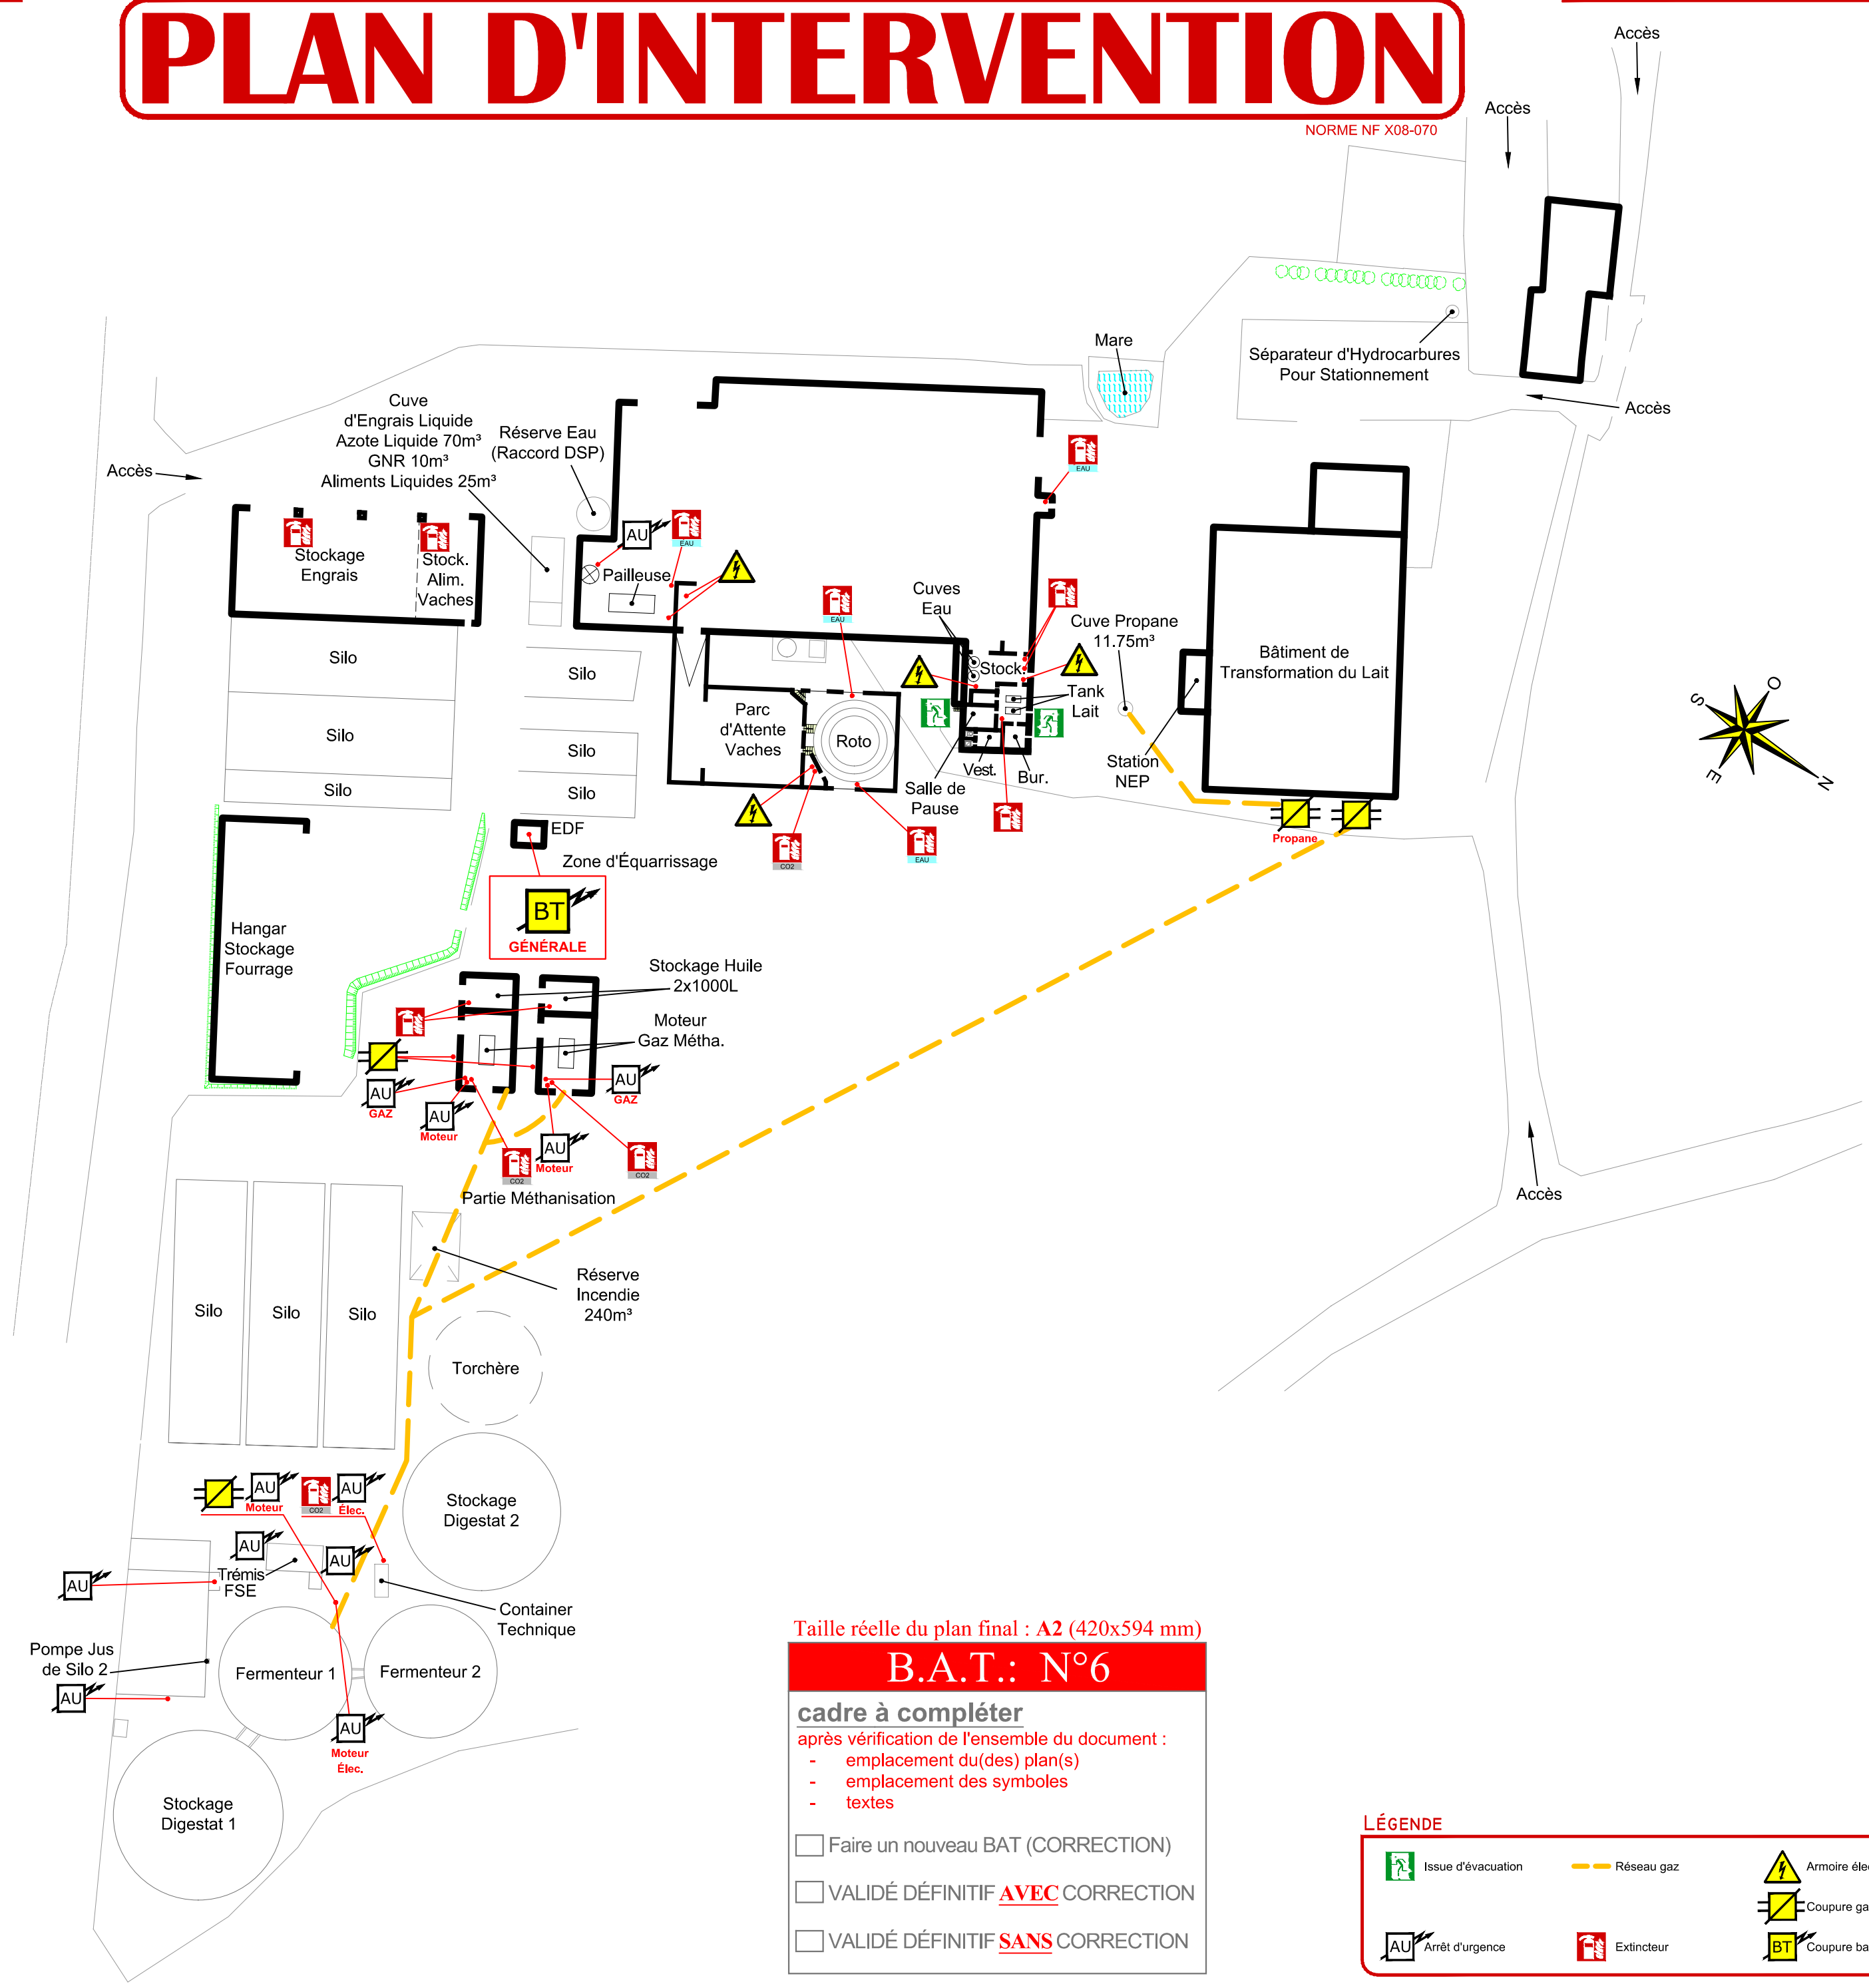

Taille réelle du plan final : A2 (420x594 mm)

## B.A.T.: N°6

**cadre à compléter**  
après vérification de l'ensemble du document :

- emplacement du(des) plan(s)
- emplacement des symboles
- textes

- Faire un nouveau BAT (CORRECTION)
- VALIDÉ DÉFINITIF **AVEC** CORRECTION
- VALIDÉ DÉFINITIF **SANS** CORRECTION

### LÉGENDE

Issue d'évacuation	Réseau gaz	Armoire électrique
Arrêt d'urgence	Extincteur	Coupure gaz de ville
		Coupure basse tension